


Skipulags- og byggingarfulltrúi Uppsveita bs.
 Samþykkt
 21 OKT. 2014
Ólafur Kjartan
 Byggingarfulltrúi

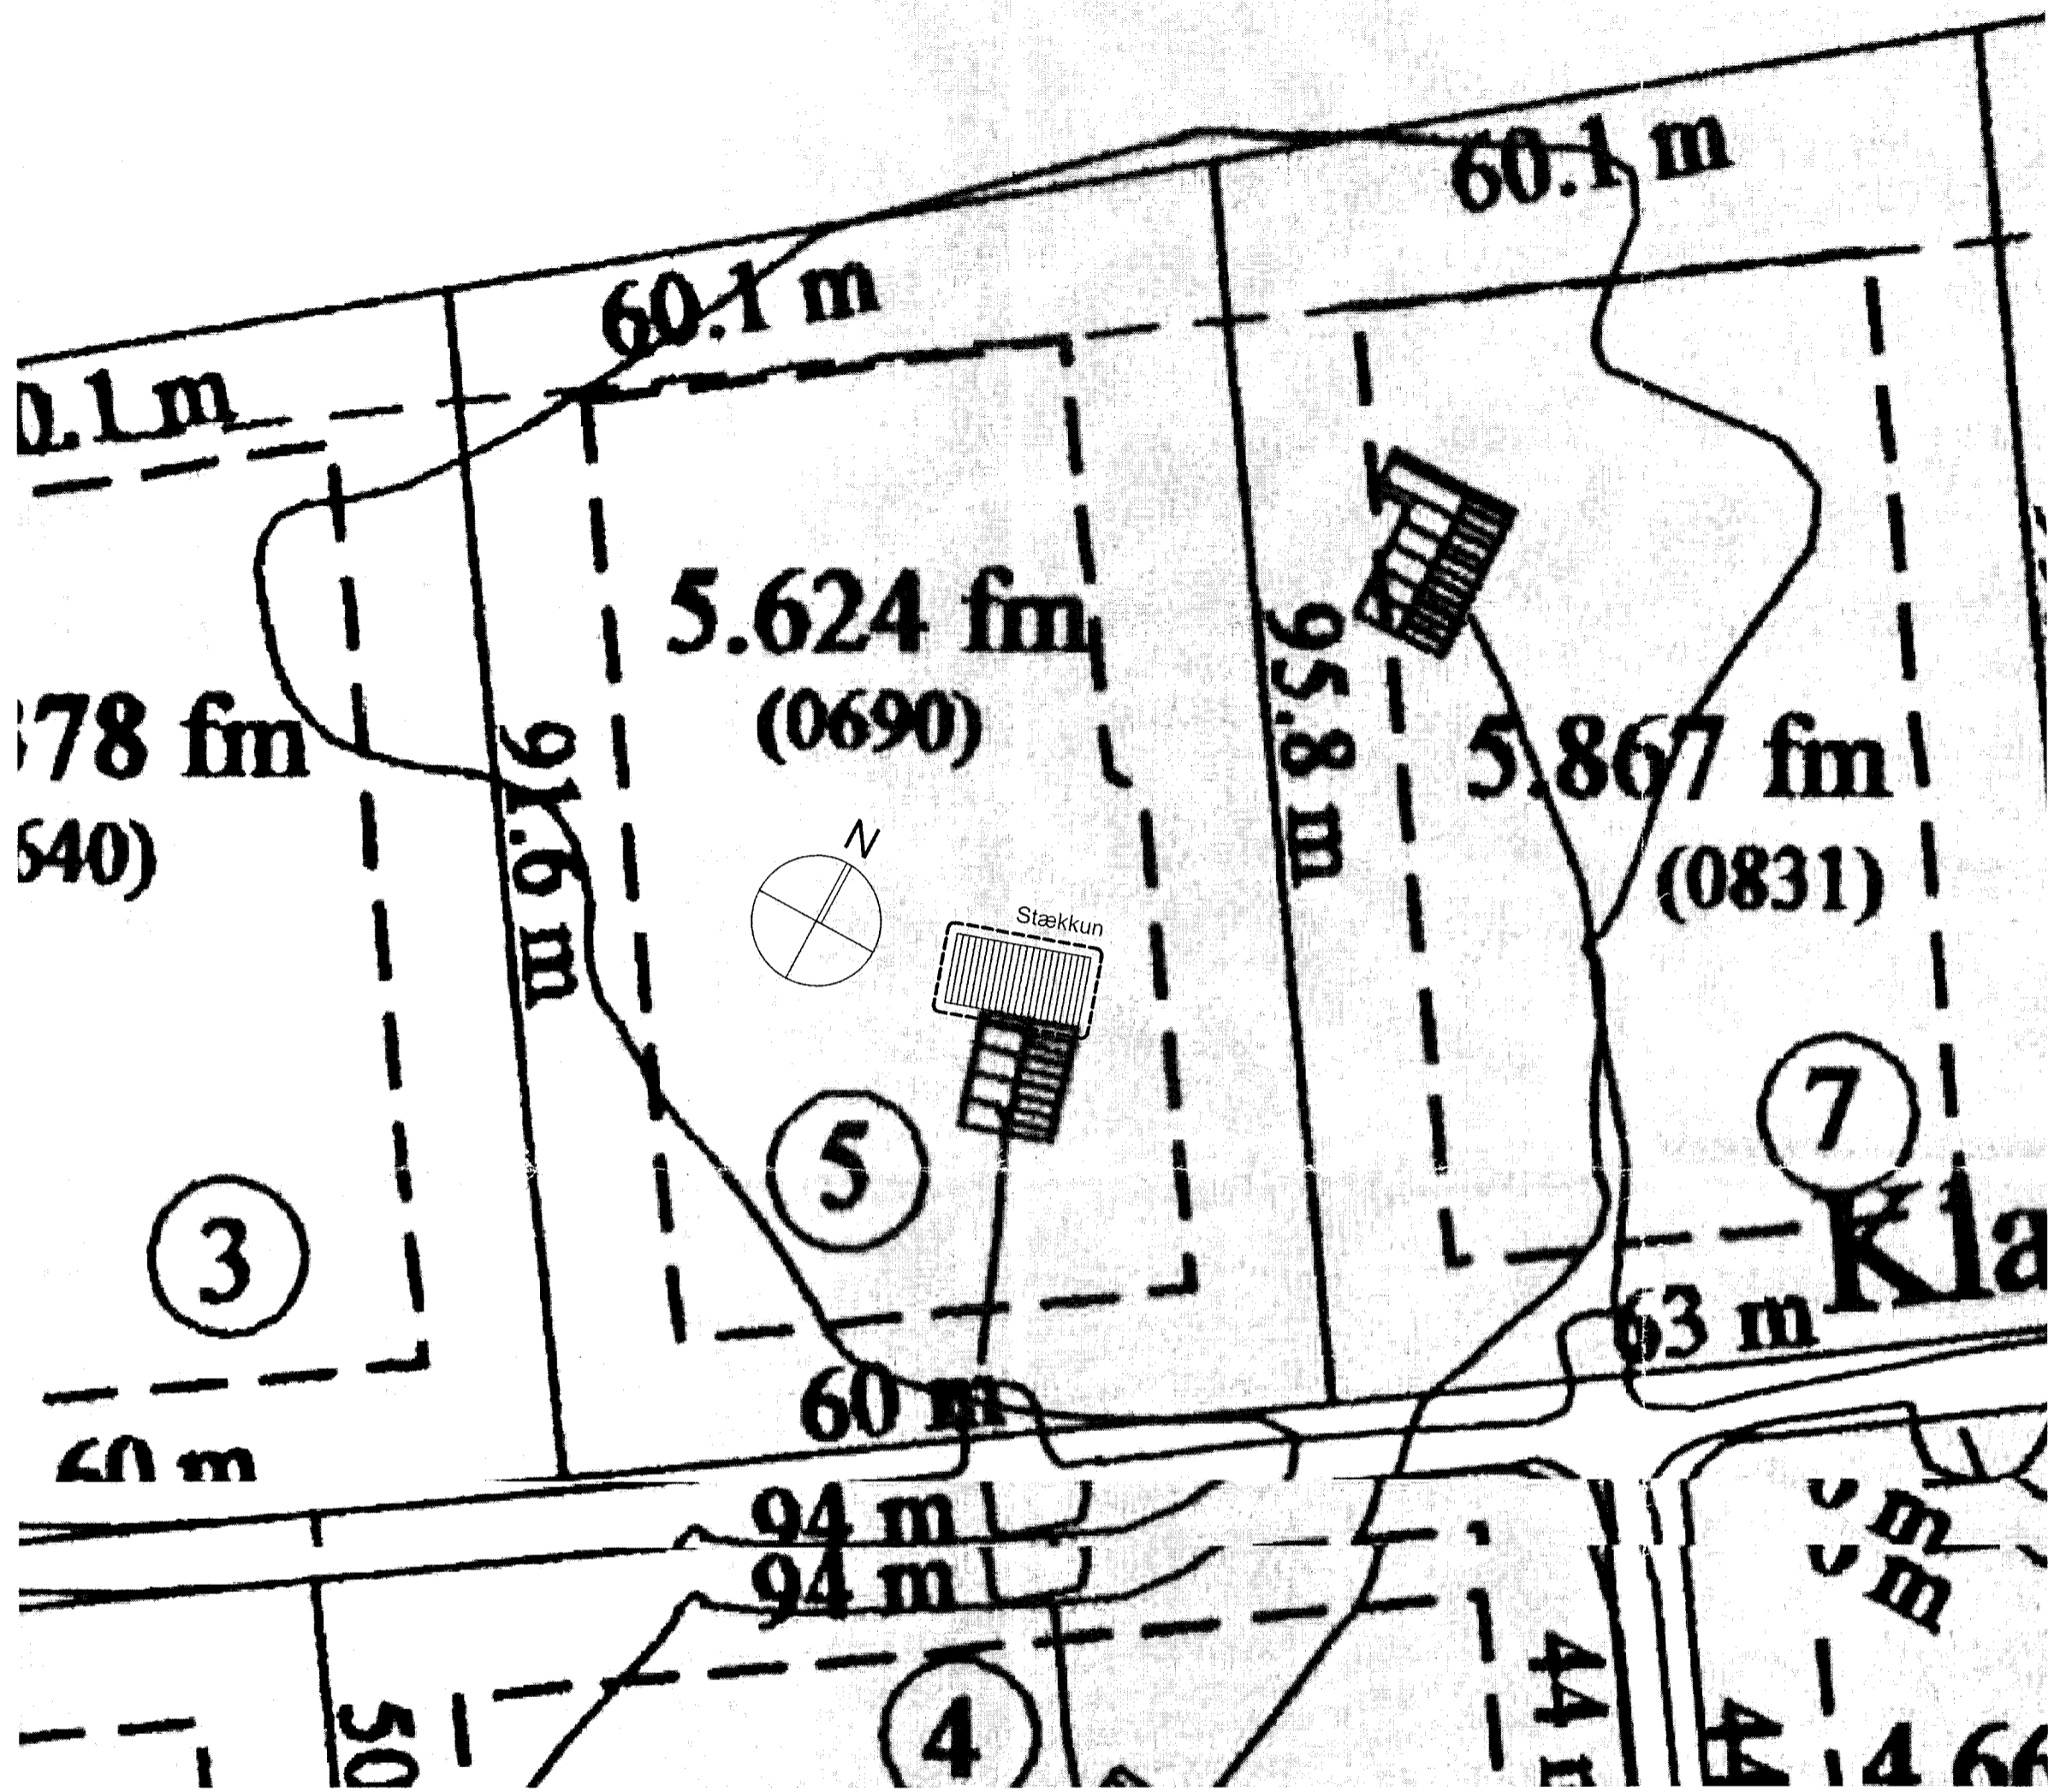

AFSTÖÐUMYND
 Mkv. 1:500

TÖLVUHEITI: G:		TÆKNIBJÓNUSTA SÁ ehf	
KLAPPARHÓLSBRAUT 5 ÖNDVERDANES GRÍMSNES & GRANINGSHREPPUR		HAFNARGATA 60 230 KEFLAVÍK S: 421-5105	
ADALUPPDRETTIR SUMARHÚS AFSTÖÐUMYND SKRANINGARTAFLA		hannað SB	teiknað SB
SIGURDUR ÁSGRIMSSON KT: 161161-2929 MTFI		yfirtarið SÁ	dags 15.9.2014
<i>Sigurður Ásgírmsson</i>		mkv. 1:500	nr. 830101