

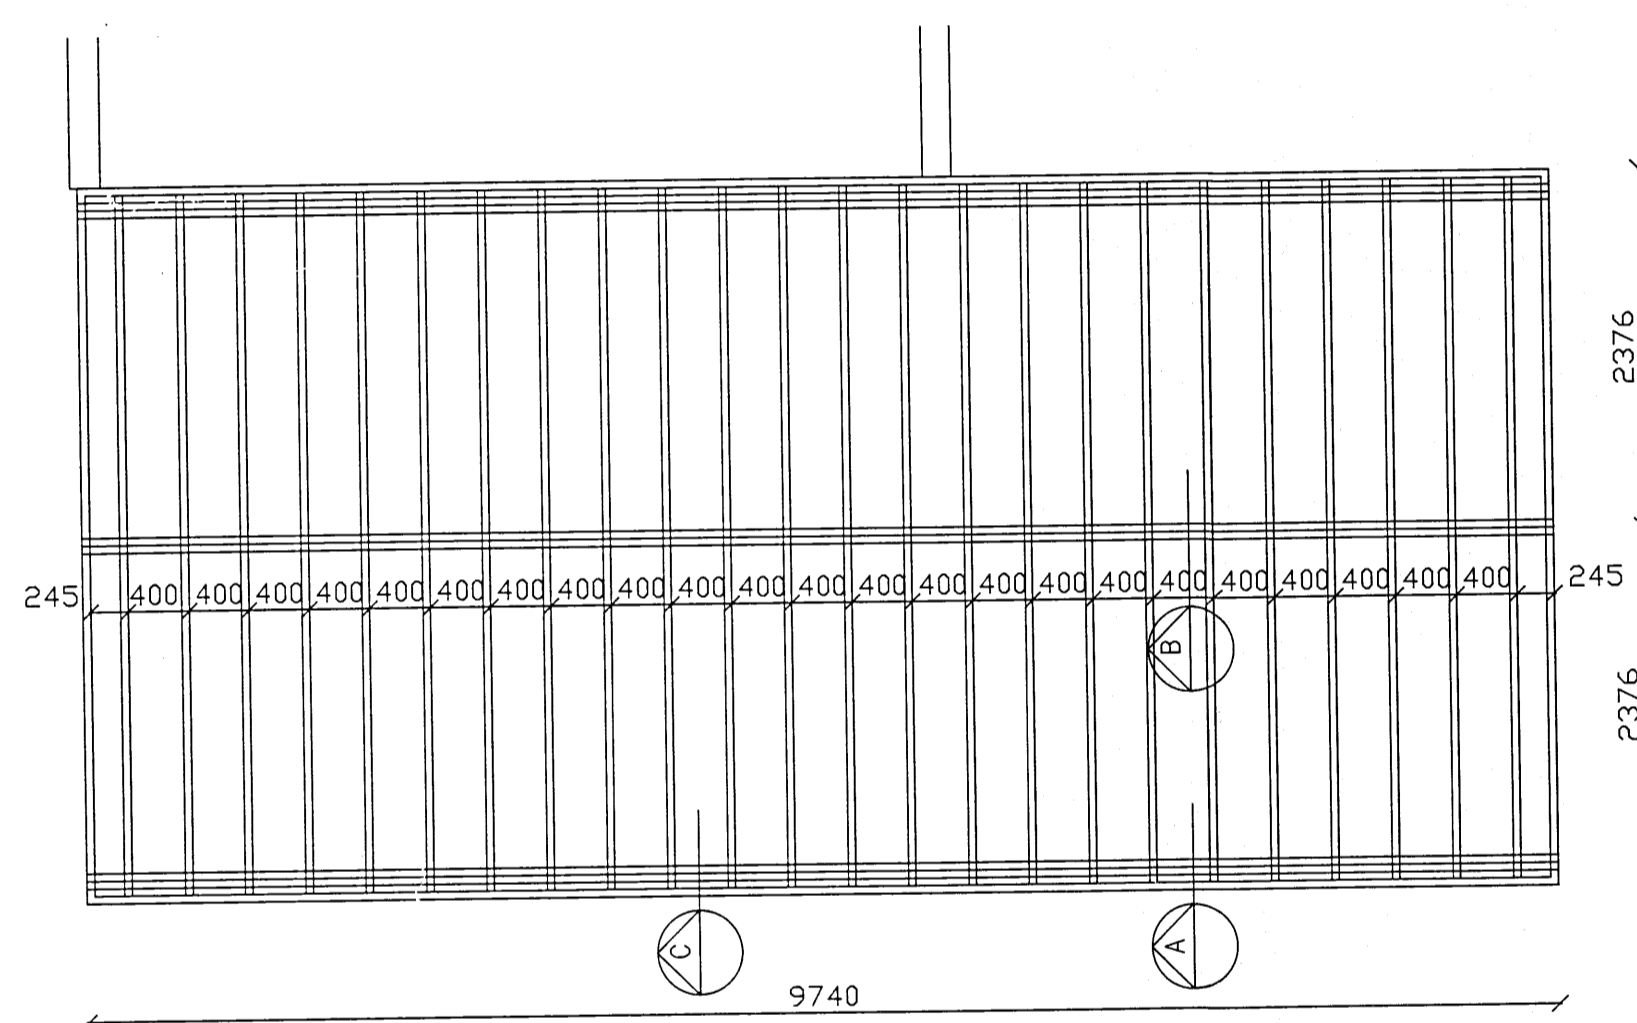
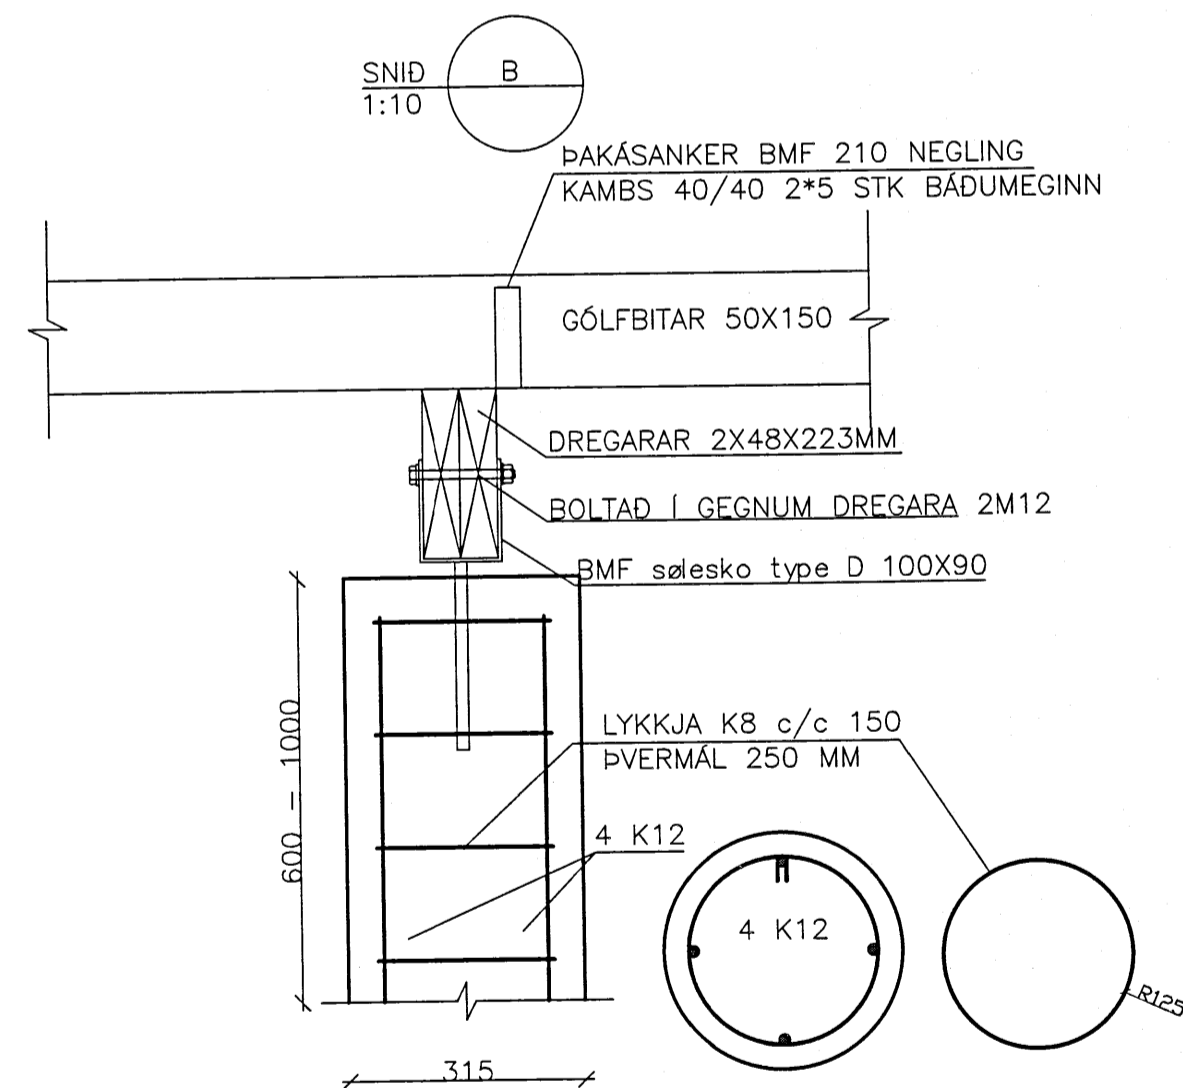


STEYPUHÓLKAR
GRUNNMYND mkv. 1:50

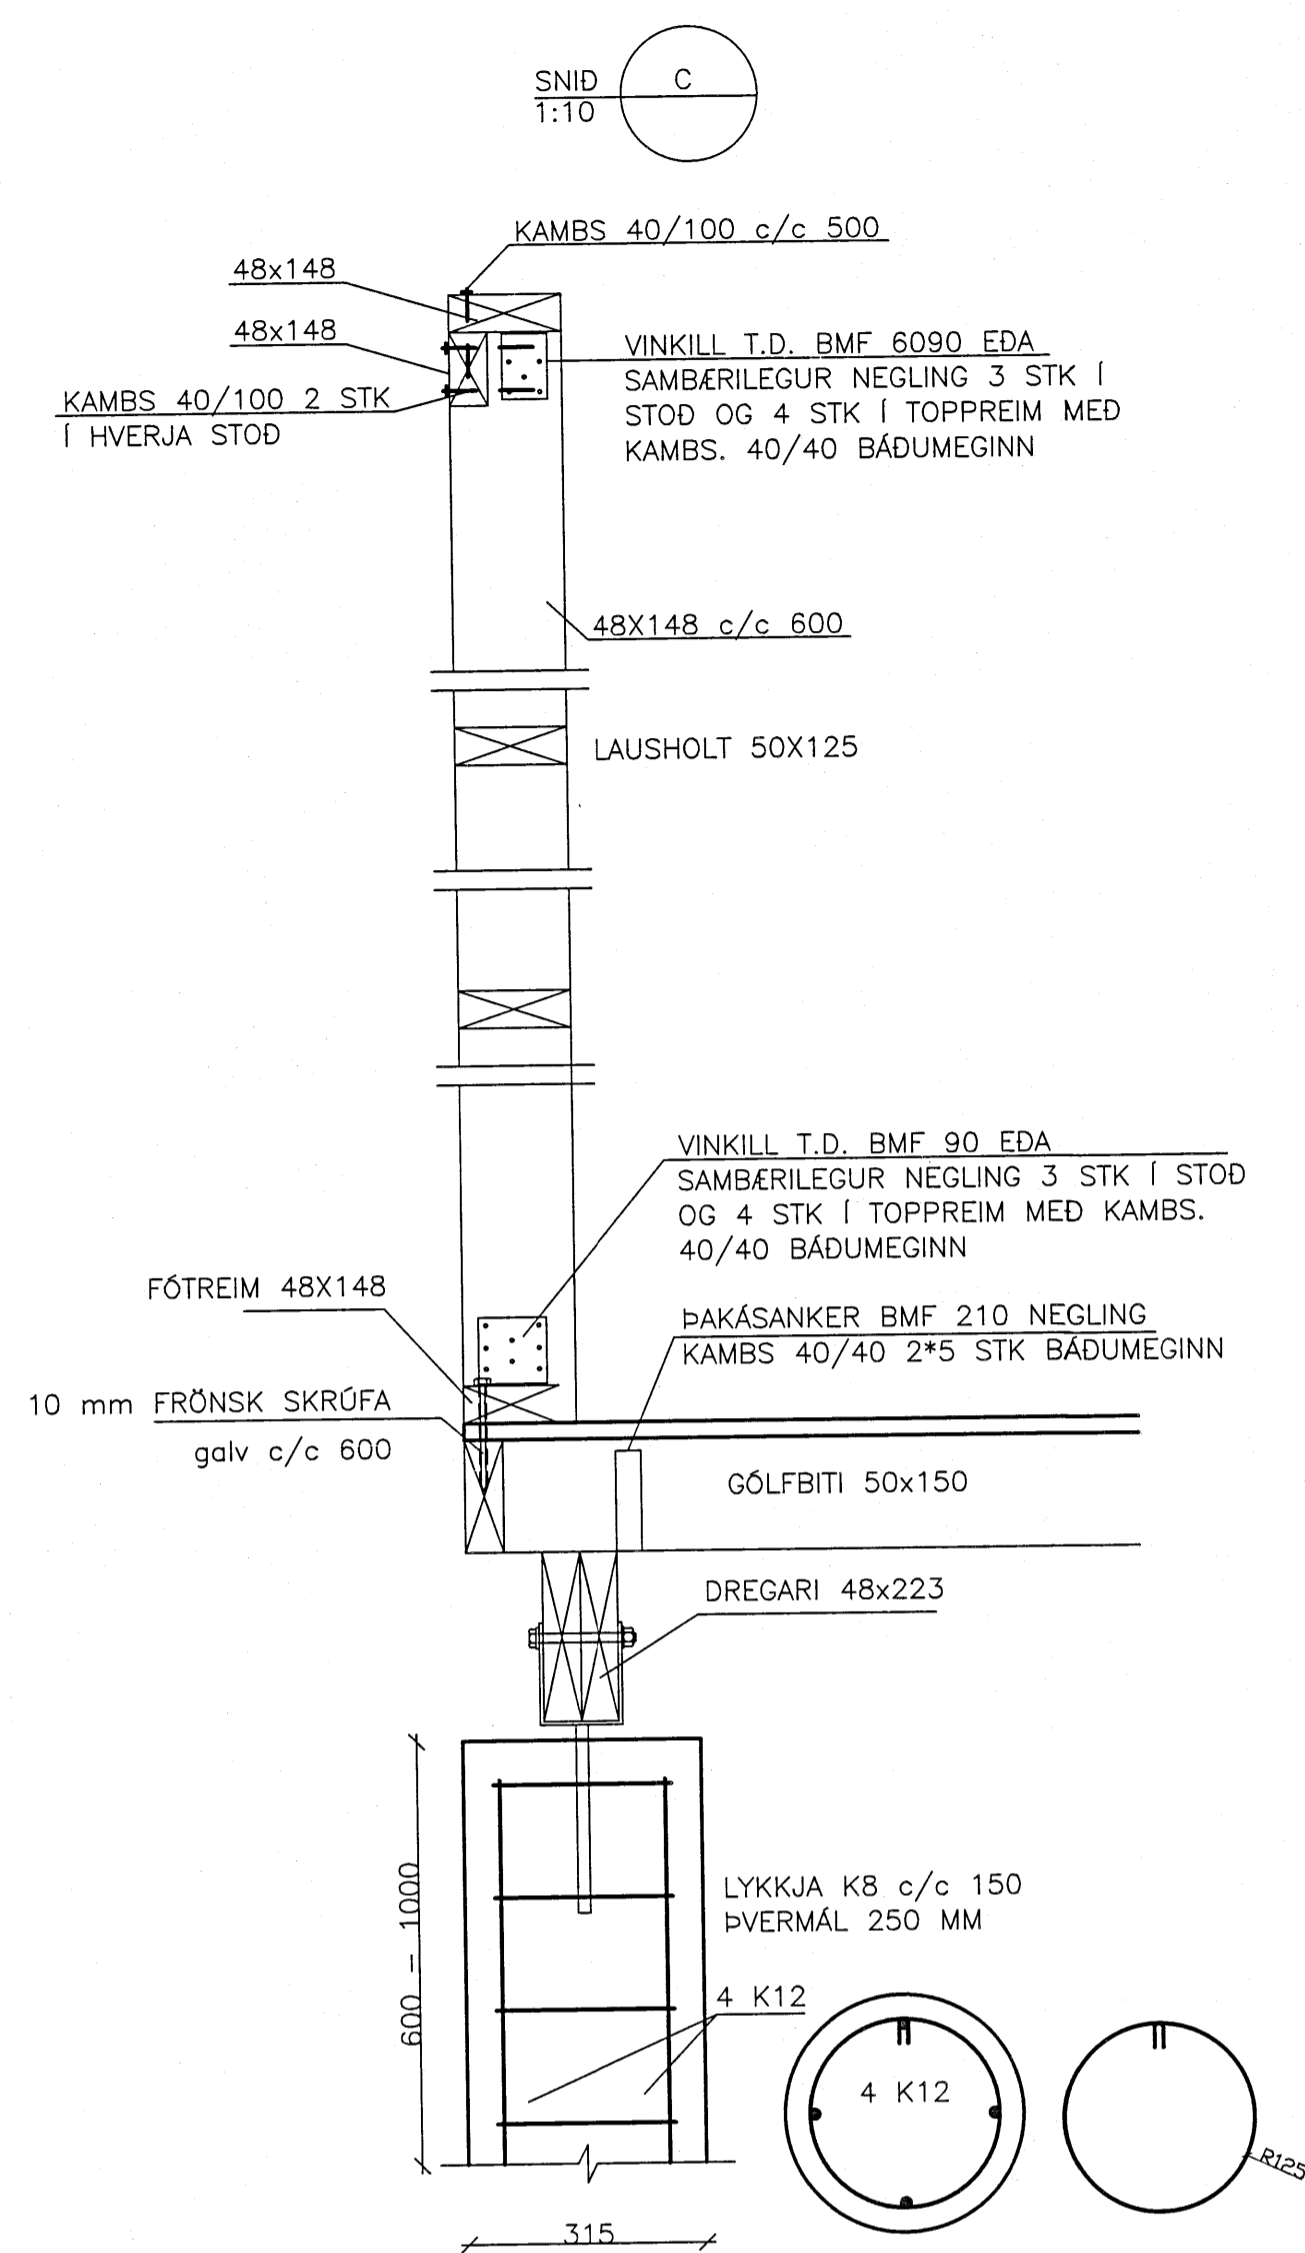

GÓLFBITAR
GRUNNMYND mkv. 1:50

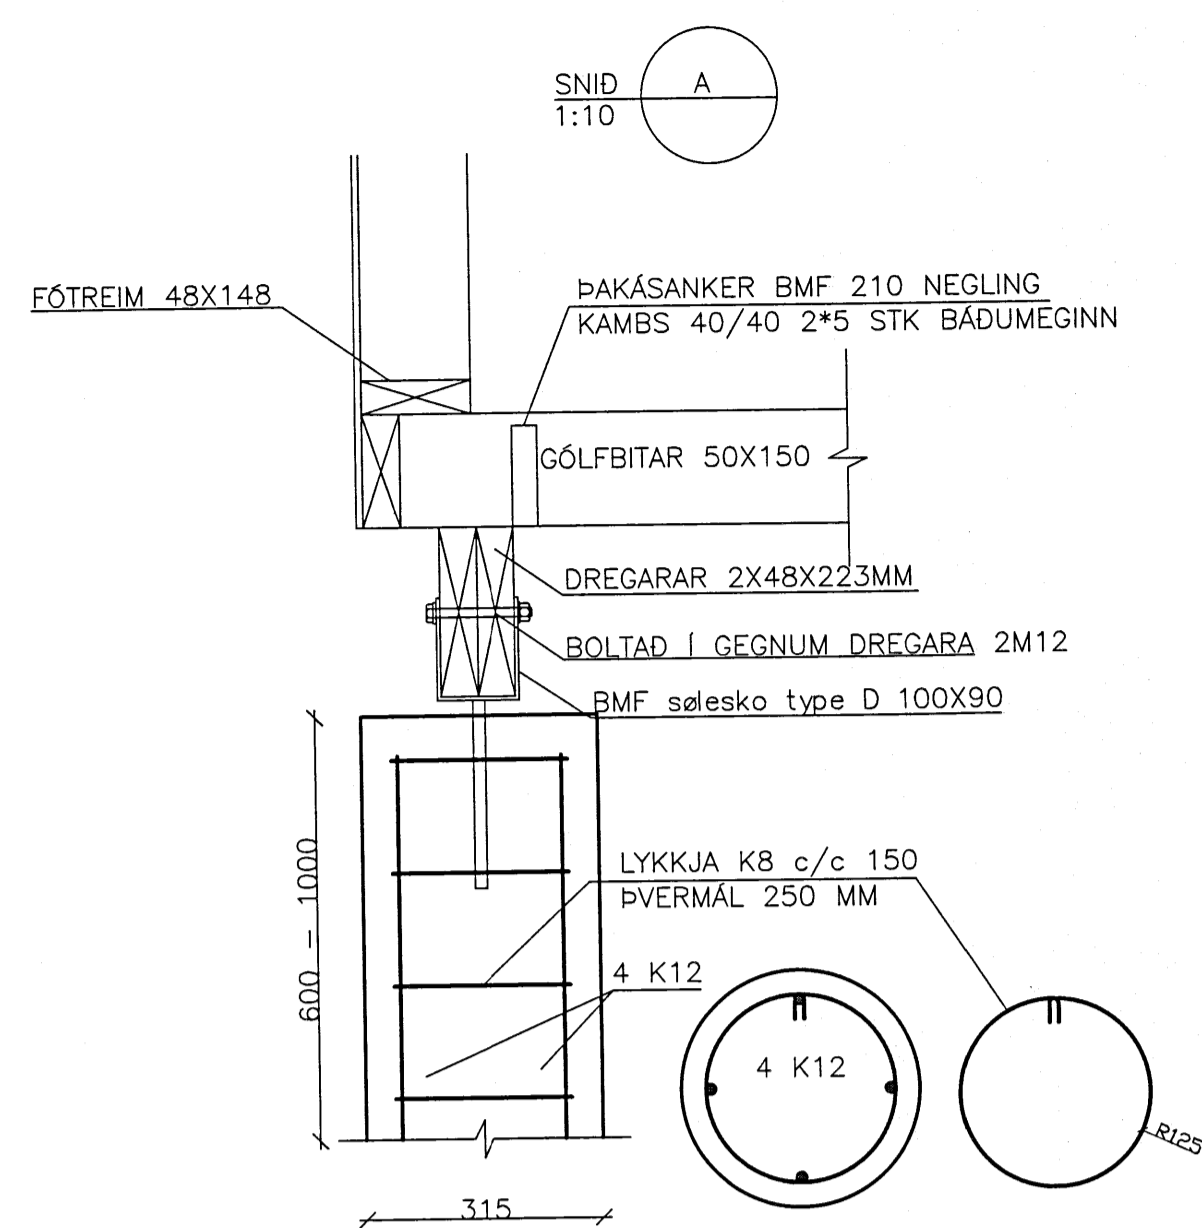

SKÝRINGAR
GRAFA SKAL BJRTU LAUSAN JARÐVEG OG LÍFRÉN EFNÍ ÚR GRUNNI NIÐUR Á BURÐARHEFAN BOTN. FYLLA SKAL MED FROSTFRÍRRI GRÚS/ÞÖGGLABERGI OG SKAL ÞYNGD KORNA MINNI EN 0.02 MM VERA MINNI EN 3% AF ÞYNGD ALLS EFNIS. ÞJAPPA SKAL FYLLINGUNA MED MINNST 5 TONNA VIBRÓVALTARA, MESTA LAGÞYKKT 40 CM OG SKAL FARID MINNST 6 UMFERDIR Á HVERT LAG. KRÖFUR TIL ÞJÖPPUNAR ERU AD VID PLÖTUPRÖF Á FYLLINGU NAÍST E2>120 N/mm² OG AD HLUTFALLID E2/E1 SÉ MINNA EDA JAFNT OG 2,2 NEMA E1 SÉ JAFNT OG EDA STÆRRA EN 60% AF KRÖFUNUM TIL E2.

STEYPA SKAL VERA Í BROTÞOLSFLOKKI C-30, LÁGMARFKSSEMENTSMAGN 300 KG/M³, SIGMÁL 50-100 MM, HÁMARFKSKORNASTÆRD 32 MM, LOFTMAGN 5-7% BENDISTÁL ER KS410 MED LÁGMARFKSLOTMÖRK 400 N/mm² ALLT EFNÍ OG ALLUR FRÁGANGUR SKAL UPPFYLLA ÍSLENSKA STADLA IST-10, IST-14 OG IST-15
KÖTAR ERU Í METRUM ÖLL ÖNNUR MÁL ERU Í MM ÖLL MÁL ATHUGIST Á STADNUM ÄDUR EN VINNA HEFST

GK=10.00
K10

KÓTAHÄD Á FRÁGANGU GÓLFÍ
KAMBSTÄL - UPPGEFID ER ÞVERMÁL
KROSSBENDING Þ.E. SAMA BENDING Í BÄDAR ÄTTIR
STEYPUHULA UNDIRSTÖÐUVEGGJA MINNST 35 MM
VINNA VID BENDINGU SKAL VERA SKV. IST-10

SKÝRINGAR
TIMBUR BURÐARVIDA SKAL EKKI VERA LAKARA EN T1 SKV IST INSTA 142 TIMBURGEDI LIMTRES SKULU VERA L-40 SKV. IST-DS413. ALLUR SAUMUR OG BOLTAR SKULU VERA GALVANISERADIR MILLI TIMBURS OG STEYPU SKAL SETJA TVÖFALT LAG AF ASFALTÞAPPA Á ALLA ENDA OG SAMSKEYTI SKAL BERA TVER UMFERDIR AF GRUNNFUAVÖRN OG LÄTA ÞORNA VEL Á MILLI. ALLIR SPERRU ENÐAR SKULU FOAVARDIR MINNST 1,0 M INN FYRIR ÖTVEGG.
NEGLING BÖRÐAKLÄDNINGAR SKAL VERA SKV. LEIDBEININGUM SEM GEFNAR HAFÄ VERID ÖT AF RANNSÖKNARSTOFNUN BYGGINGARIDNADARINS VEGGJAGRINDUR SKAL KLÄDA AD UTAN MED 9 MM KROSSVID TIL AFSTIFINGAR OG SKAL NEGLINGN VERA KAMBS 31/60 c/c 100 Í REIMAR OG STODIR

ÄLAGSFÖRSENDUR:
IST EN 1991, IST EN 1993, IST EN 1995
SNJÖÄLAG SVÄDI 1,YFIRBÖRÐSFLOKKUR B S=1,34 KN/m²
VINDÄLAG YFIRBÖRÐSFLOKKUR II VIND.PR. q=1,86 KN/m²

ÖLL MÁL SKODIST Á VERKSTAD FYRIR SMIDI

KLAPPARHÖLSBRAUT 5 ÖNÐVERÐANES GRÍMSNES & GRAFNINSHREPPUR	TÆKNIPJÖNUSTA SÄ ehf HAFNARGATA 60 230 KEFLAVÍK S: 421-5105 sigurdur@bergfast.is	
VIDBYGGING	hannað SÄ	teiknað SB
UNDIRSTÖÐUR, DREGARAR & GÓLFBITAR SÆRTEIKNINGAR - SNID	yfirfarið SÄ	dags 14.10.2014
SIGURÐUR ASGRÍMSSON KT: 181181-2929 MTFI	mkv. 1:50 / 1:10	nr. 830201