



Skurður A-A 1:50

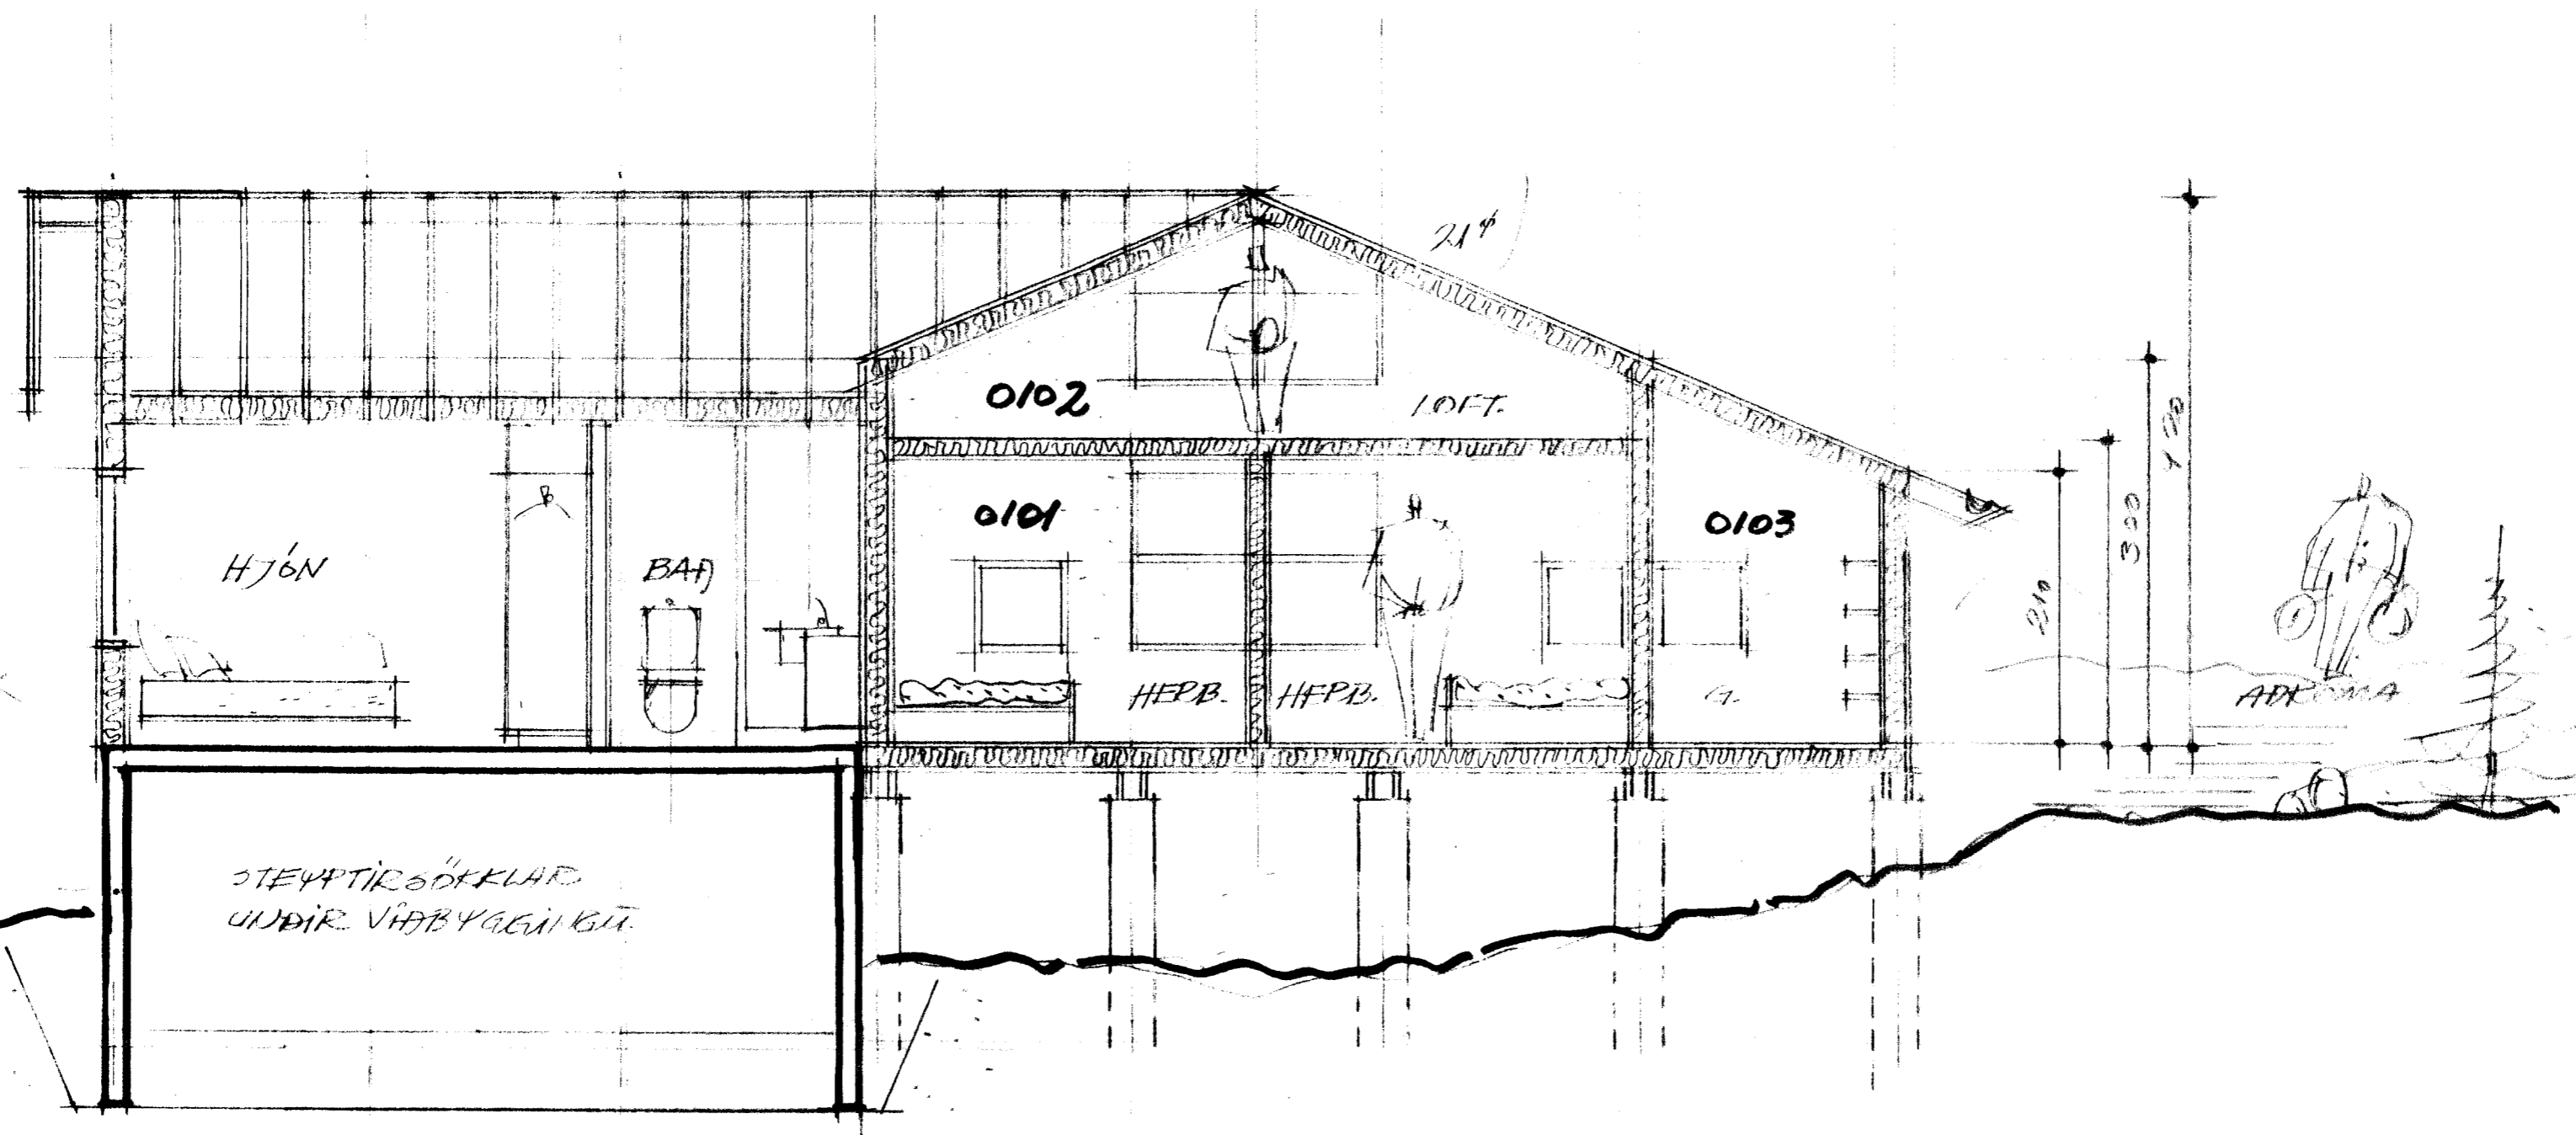

Skurður B-B 1:50

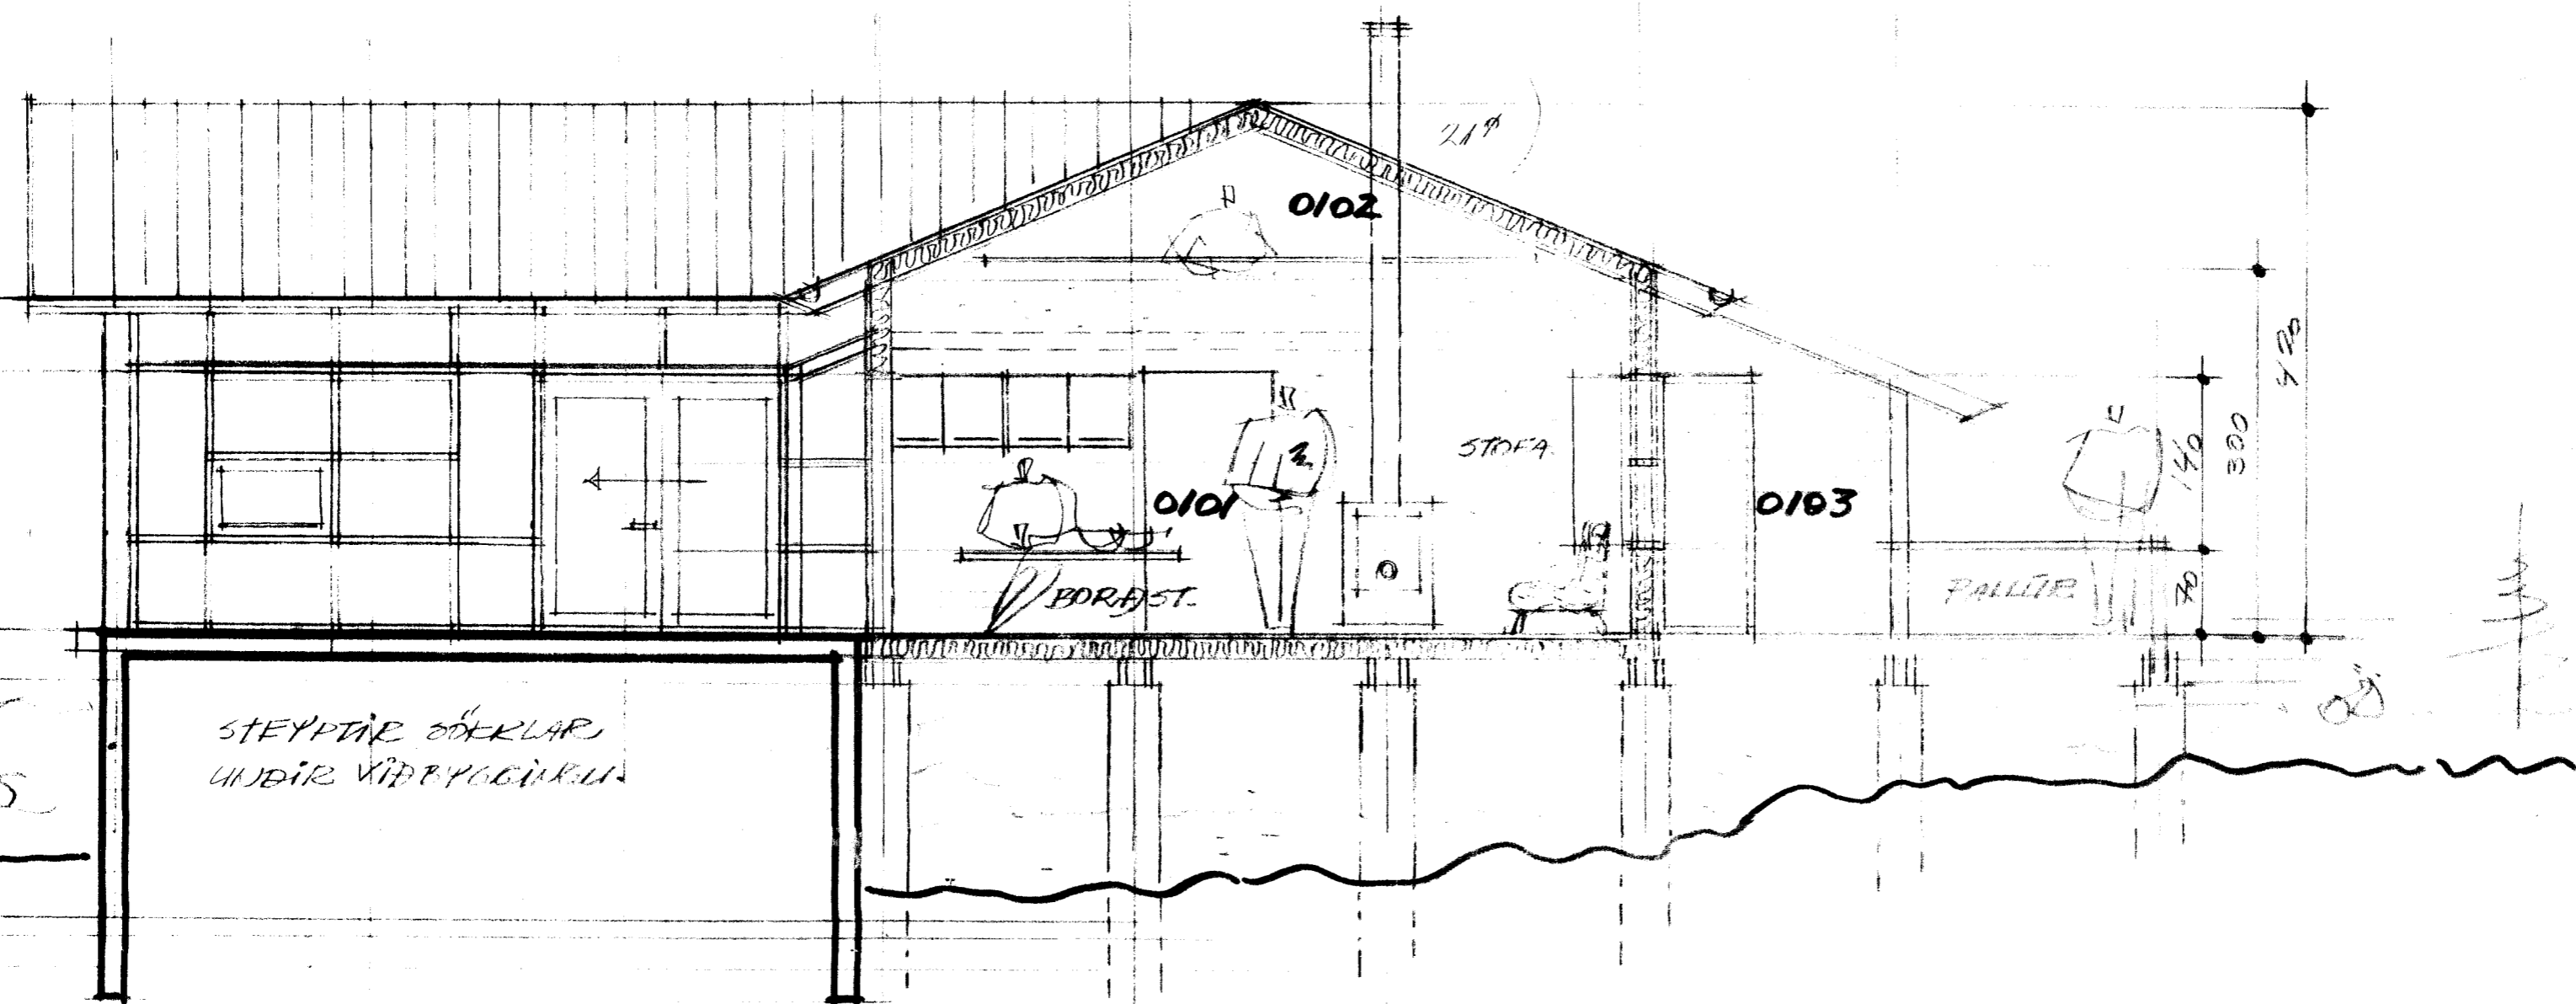

Verkefni: Sumarhús á lóð nr 12 - Kiðjbergi
Grimsnes- og Grafingshreppi.

Verkhúti: skurðmyndir A-A, B-B

Teiknúmer: 04.

Mælikvarði: 1:50

Teiknað: sig. halgr.

Yfirfarið:

Samþykkt:

Verknúmer:

Dagsetning: jan. 2004

Teiknislóð:

ARKÞING

BOLHOLT 8 - 105 REYKJAVÍK
SÍMI: 551 0870 - FAX: 551 0875
arkthing@arkthing.is - www.arkthing.is

GUÐMUNDUR KR. GUÐMUNDSSON,
ÓLAFUR SIGURÐSSON,
SIGURÐUR HALLGRÍMSSON,
HJÓRTUR PÁLSSON.

ARKITEKT
ARKITEKT
ARKITEKT
BYGG.FR.