



VÍÐBYGGINGA.

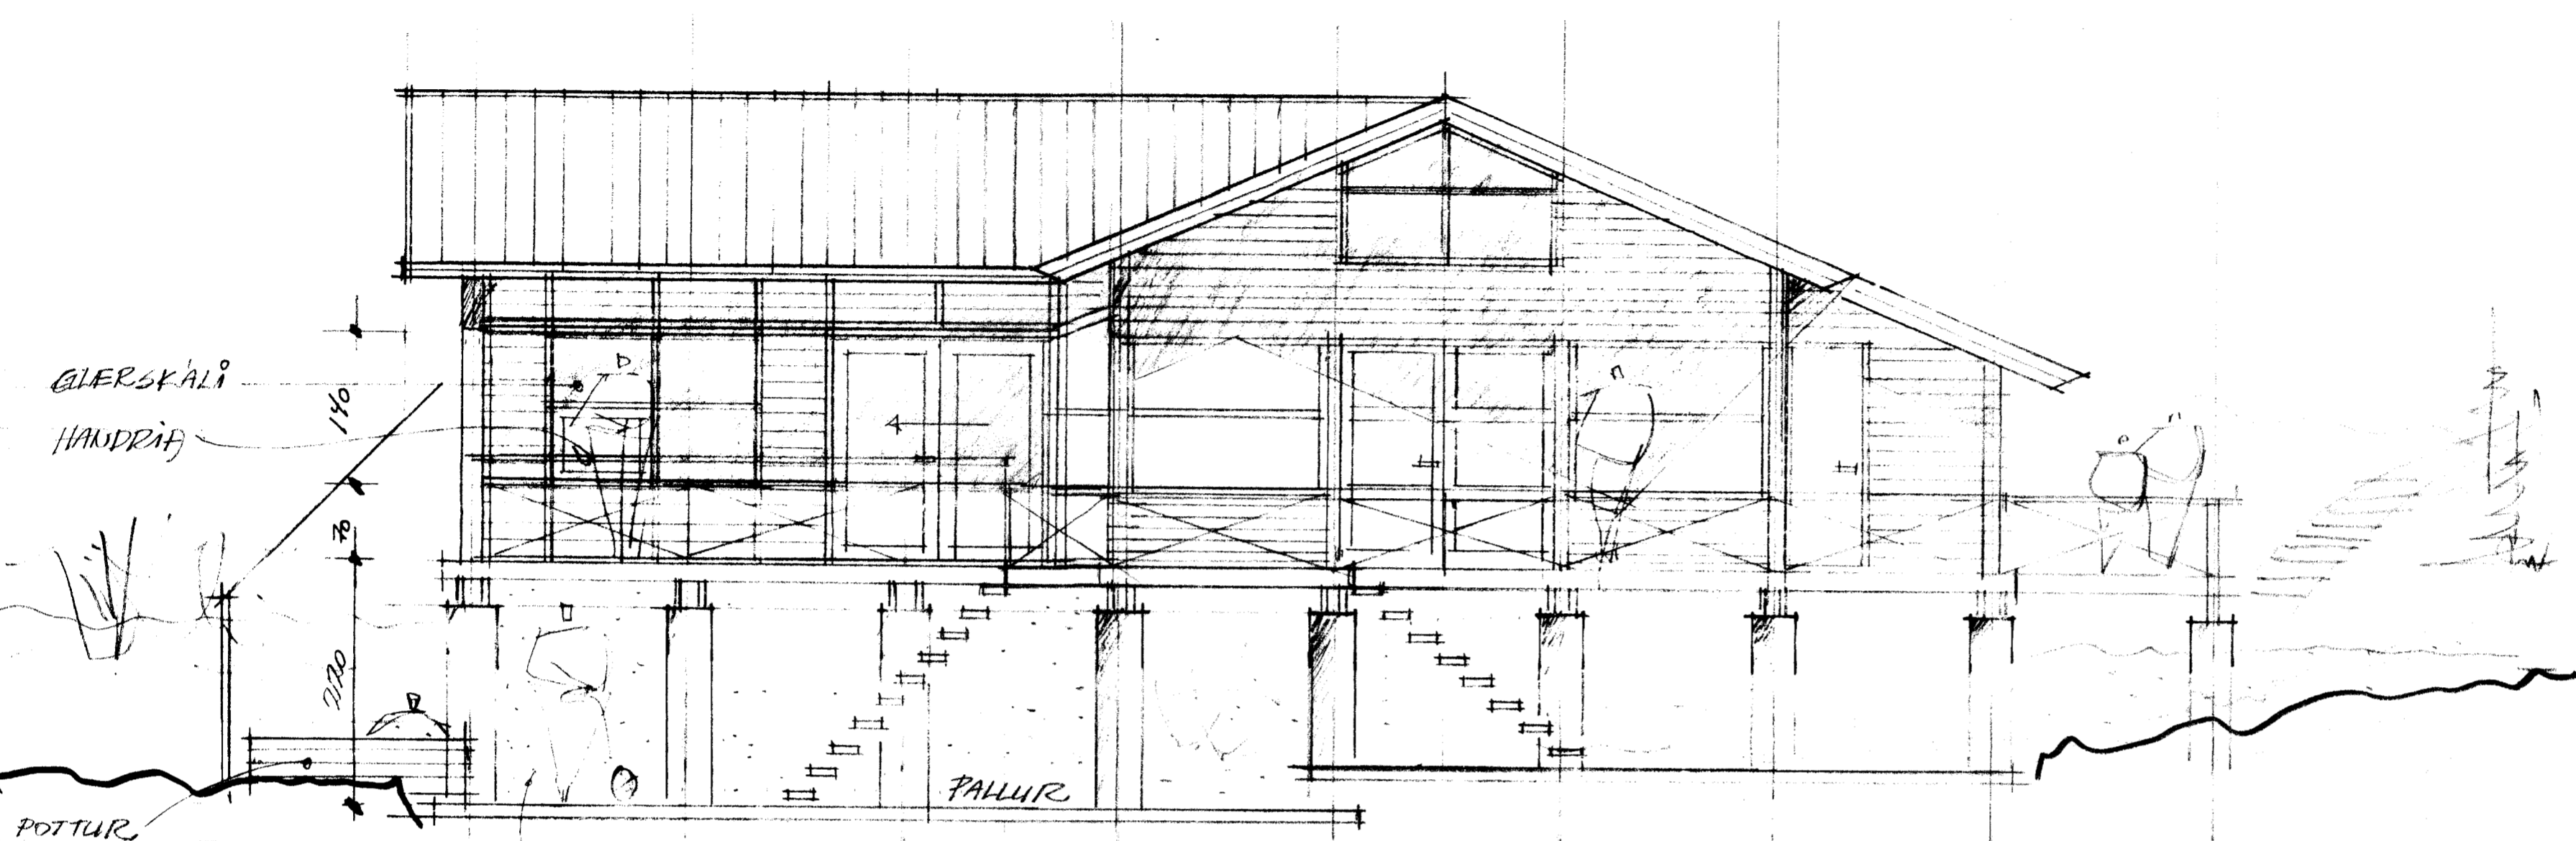

Útlit vestur 1:50

STEYPTIR SKYKLAR UNDIR VÍÐB.

VÍÐBYGGINGA

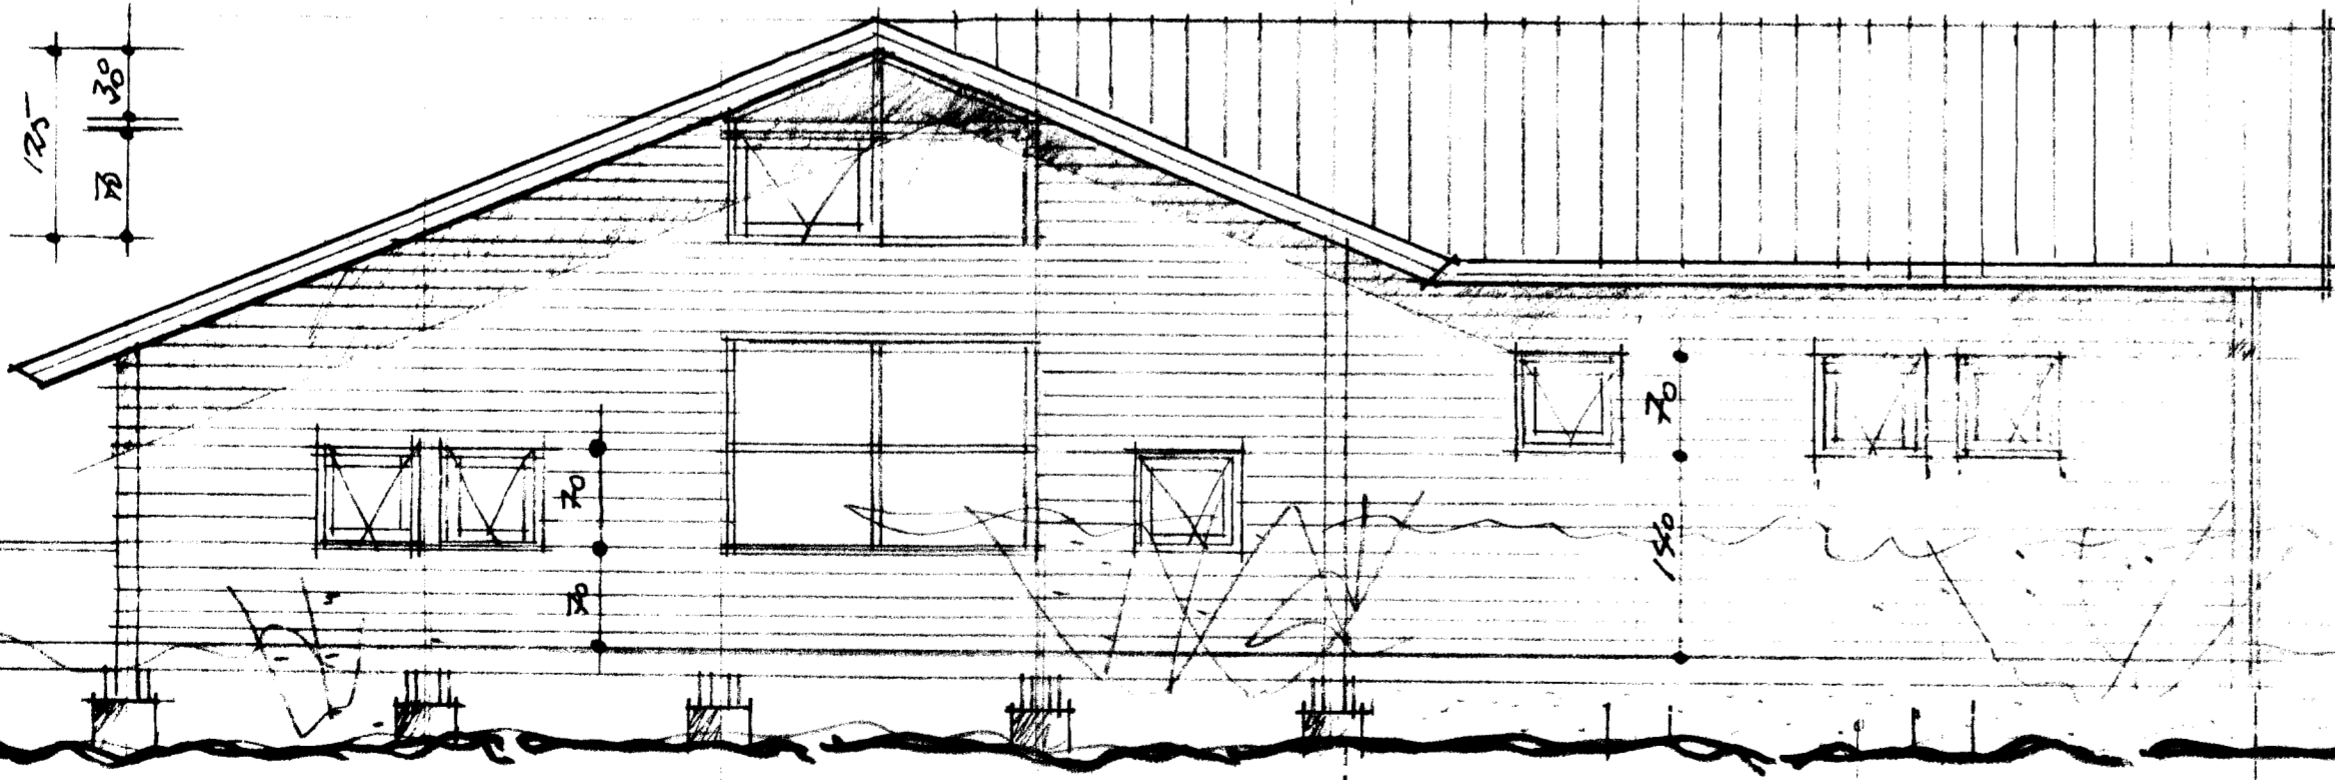

Útlit austur 1:50

STEYPTIR SKYKLAR UNDIR VÍÐB.

Verkefni: Sumarhús á lóð nr 12 - Kiðjobergi
Grímsnes- og Grafningshreppi.

Verkhúti: útlit vestur og austur

Teiknínúmer: 05.

Mælikvarði: 1:50

Teiknað: sig.hallgr.

Yfirfarið:

Samþykkt:

Verknúmer:

Dagsetning: jan. 2004

Teiknislóð:



BOLHOLT 8 - 105 REYKJAVÍK
SÍMI: 551 0870 - FAX: 551 0875
arkthing@arkthing.is - www.arkthing.is

GUÐMUNDUR KR. GUÐMUNDSSON,
ÓLAFUR SIGURÐSSON,
SIGURÐUR HALLGRÍMSSON,
HJÓRTUR PÁLSSON,

ARKITEKT
ARKITEKT
ARKITEKT
BYGG.FR.