


GRUNNMYND 1:50

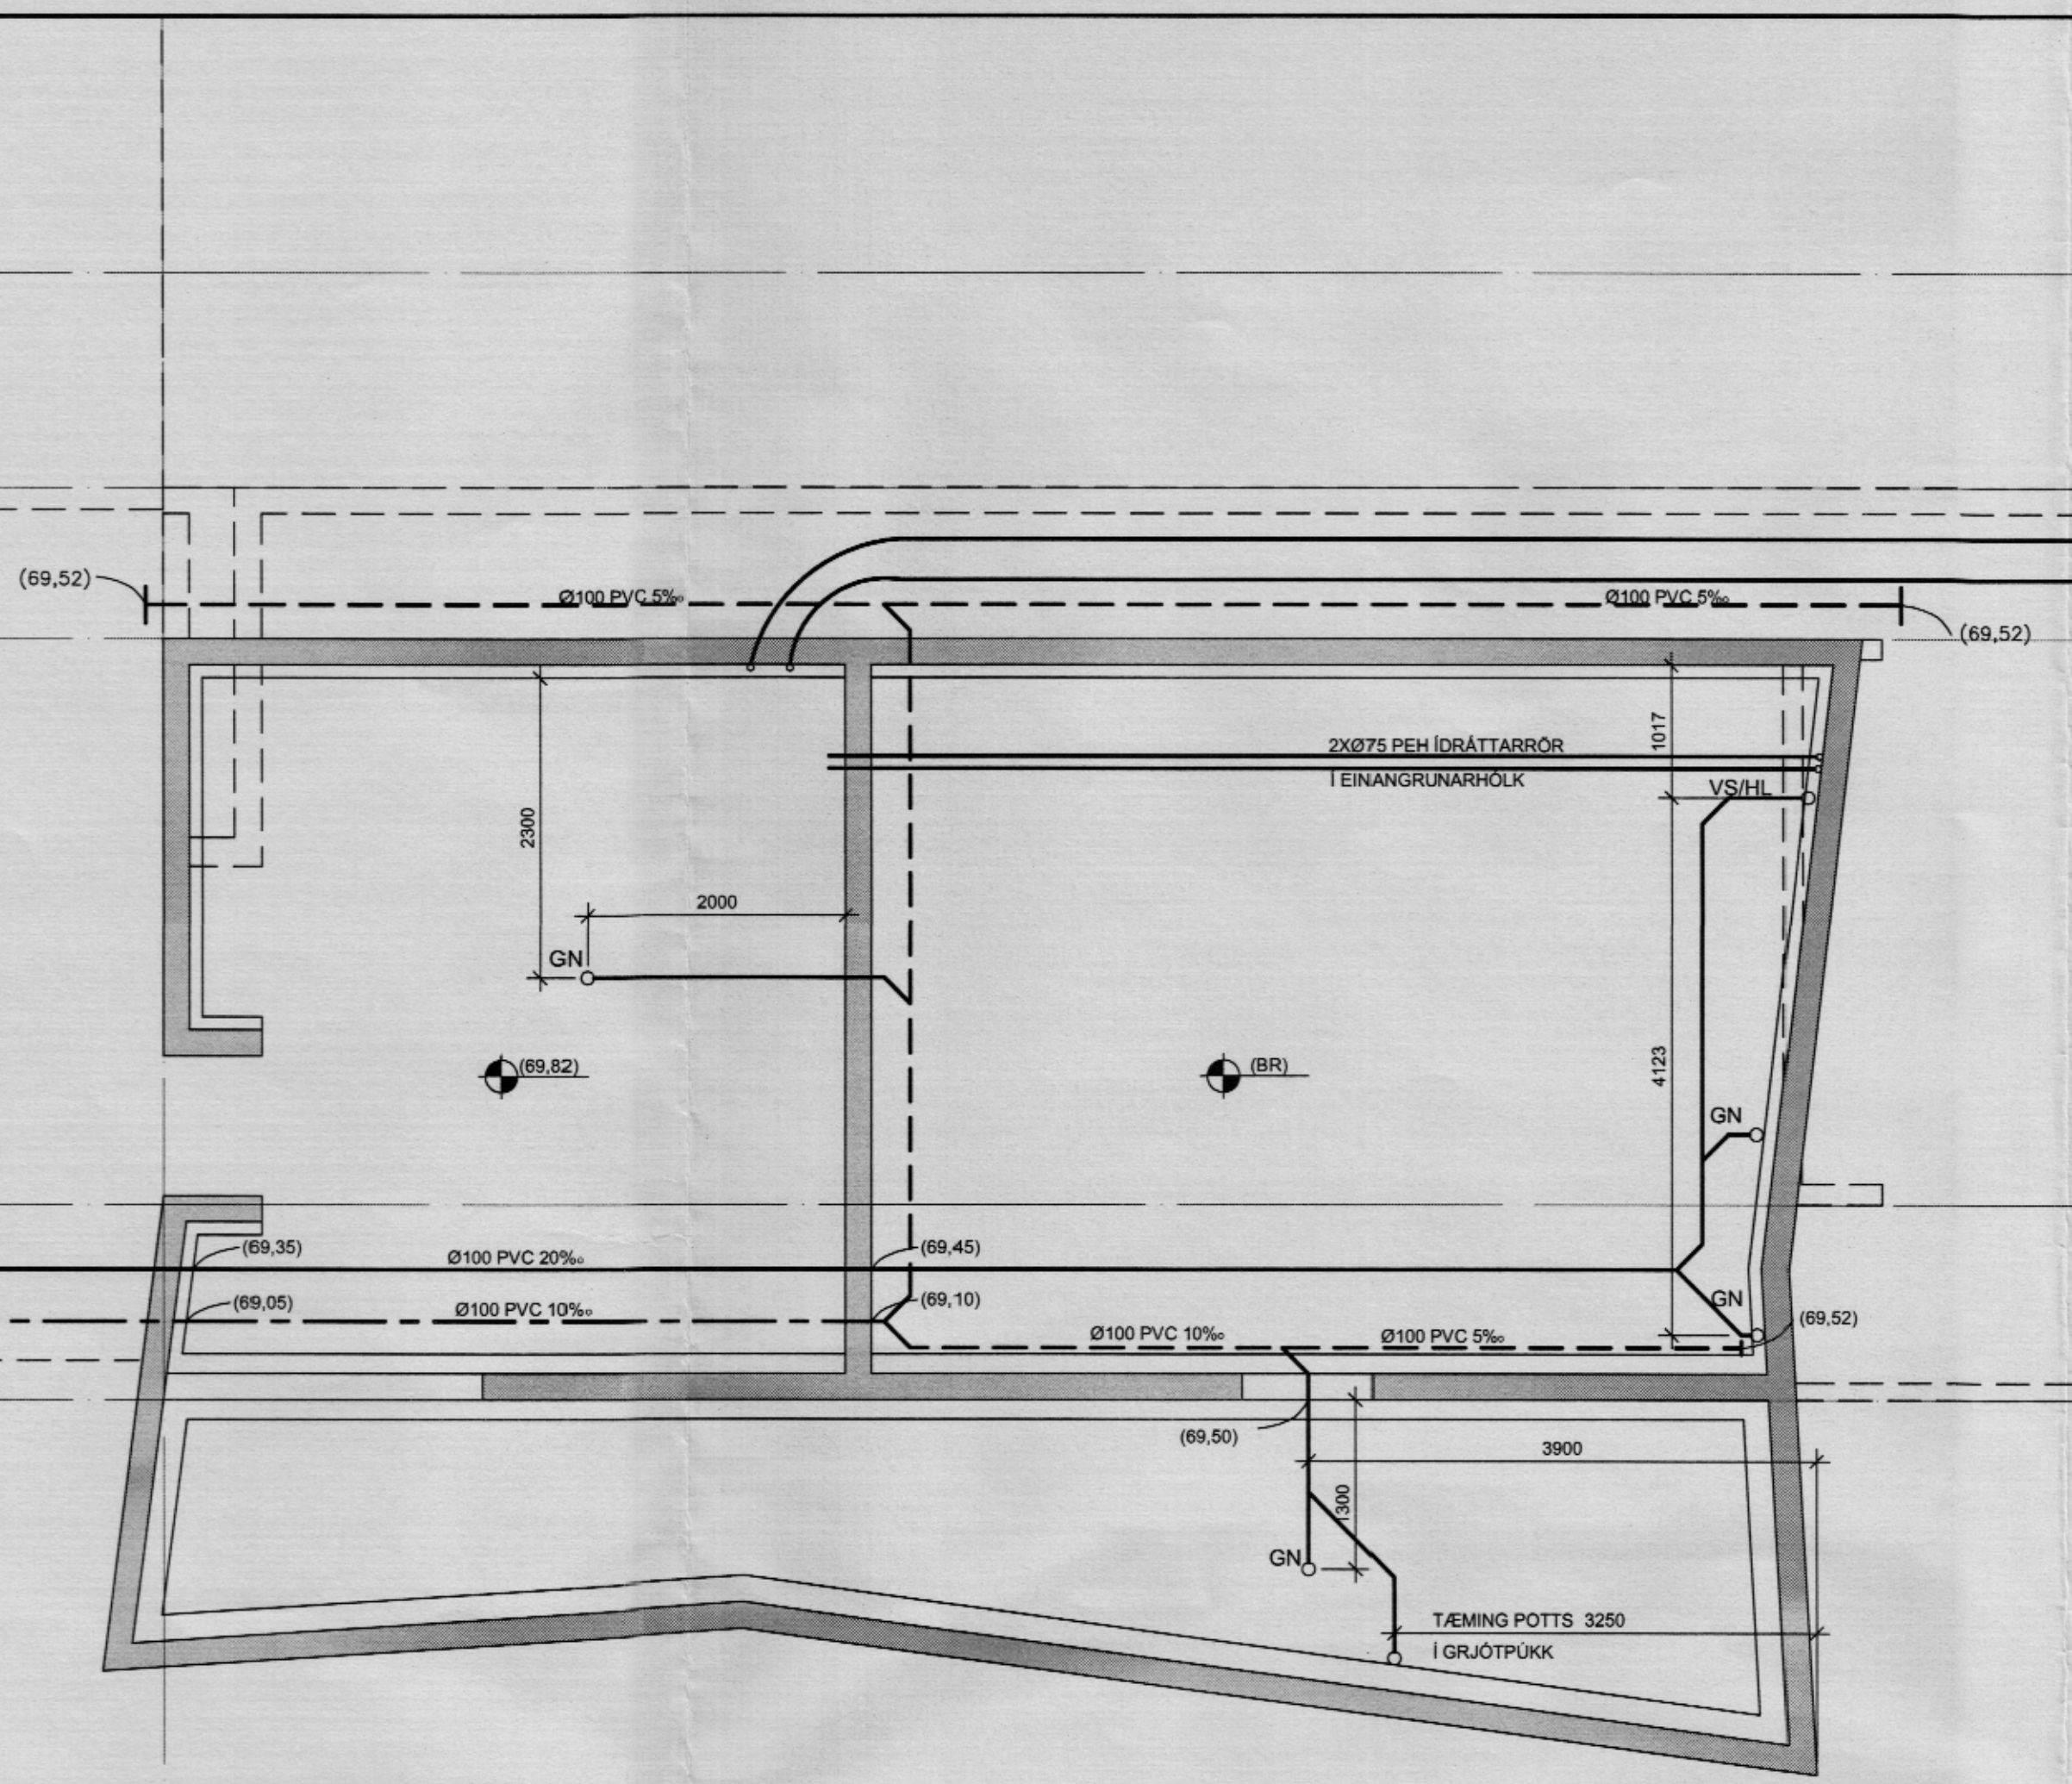

E  
D  
C  
B  
A

Ø75 PEH IDRÁTTARRÖR  
Ø75 PEH IDRÁTTARRÖR  
INNTÖK H/K  
STAÐSETNING TENGISTADA  
ATHUGIST BETUR Á STAÐNUM

ARTUN SAMRÆMINGARHÖNNUNAR

PÁLMAR KRISTJÓNSSON ARKITEKT  
0800554269

B	21.12.05	GRUNNMYND OG KÓÐAR	ÞÓ	ÞÓ
A	09.11.05	GRUNNMYND OG KÓÐAR	ÞÓ	ÞÓ
BR	DAGS	BREYTING	REIKN	TEIKN

HÁBERG 19

LAGNIR Í GRUNNI  
GRUNNMYND

MKV.: 1:50

DAGS: 07.10.2005

HANNAÐ/TEIKN.: ÞÓ

VERKNR.: 05101