


SKÝRINGAR:
 LAGNIR SKULU VERA HULDAR 16mm PÍPULAGNIR
 OG TAUGAR 3x1,5q
 HÆÐ Á TENGLUM SKAL VERA 20cm
 HÆÐ Á ROFUM SKAL VERA 110cm
 HÆÐ Á VEGGDÖSUM SKAL VERA 200cm
 ÞAR SEM ROFAR OG TENGLAR ERU SAMAN SKULU
 TENGLAR VERA UNDIR ROFUM.
 ÖLL MÁL ERU MIDUD VID FULLFRÆGENGIN GÓLF OG
 Í MIDJA DÖS.
 MÁLSTRAUMUR ROFA OG TENGLA SÉ 10A


L=LOFTNETSTENGILL
 HS=HREYFISKYNJARI

NEMA ANNARS SÉ GETID


SNID ERU TVO NEDSTU
 STEYPUSTYRKJARNIN I STEYPLUMÓTI
 OFAN Á NEDSTU MÖTAVRUM

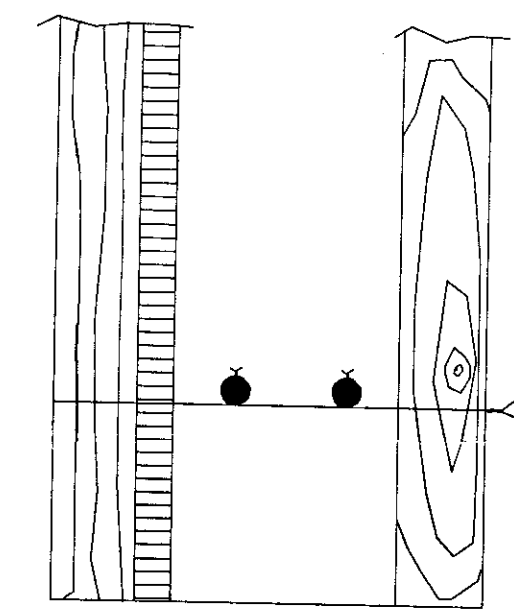


SNID Í SÖKKULVEGG

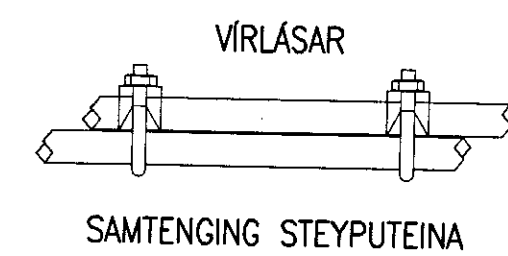

TENGLA SKAL SAMAN TVO NEDSTU JARNIN I SÖKKULVEGGJUM
 ALLAN ÖÐRIRINGIN OG AD UPPTAKI I TENGIBOX. I RANHÖS,
 PARHÖS OG HLUÐSTED HÖS ER LEYFLEGT AD TENGLA
 SAMANLEGAN ÖÐRING EN TENGIBOX OG TENGING VERÐI
 VID HVERJA HEIMTAUG.

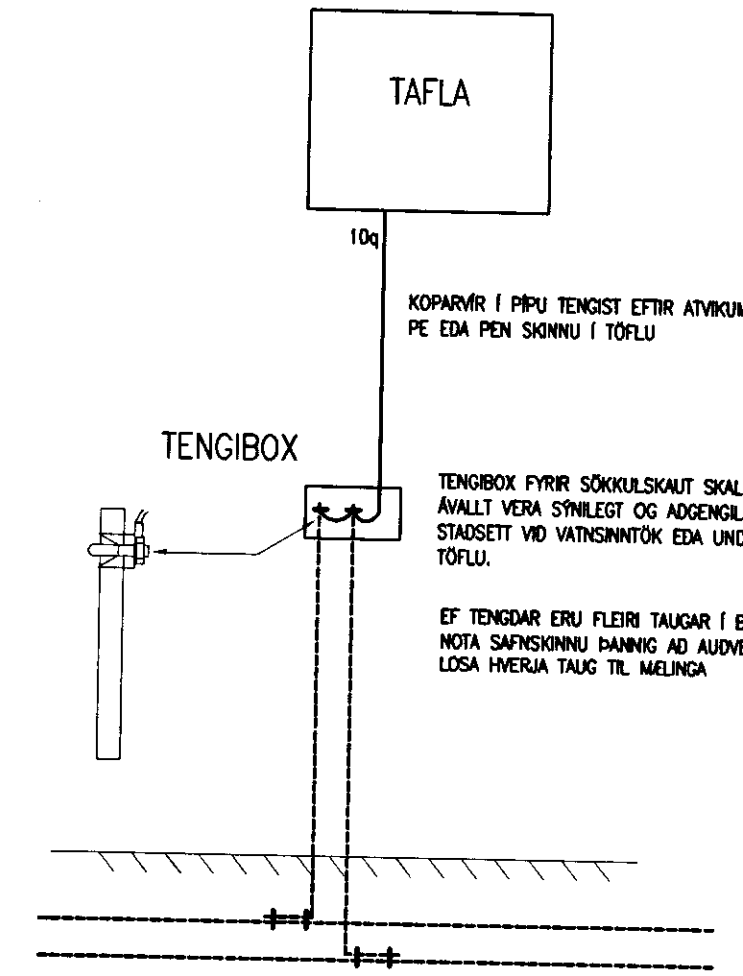

SNID Í TÖFLUVEGG

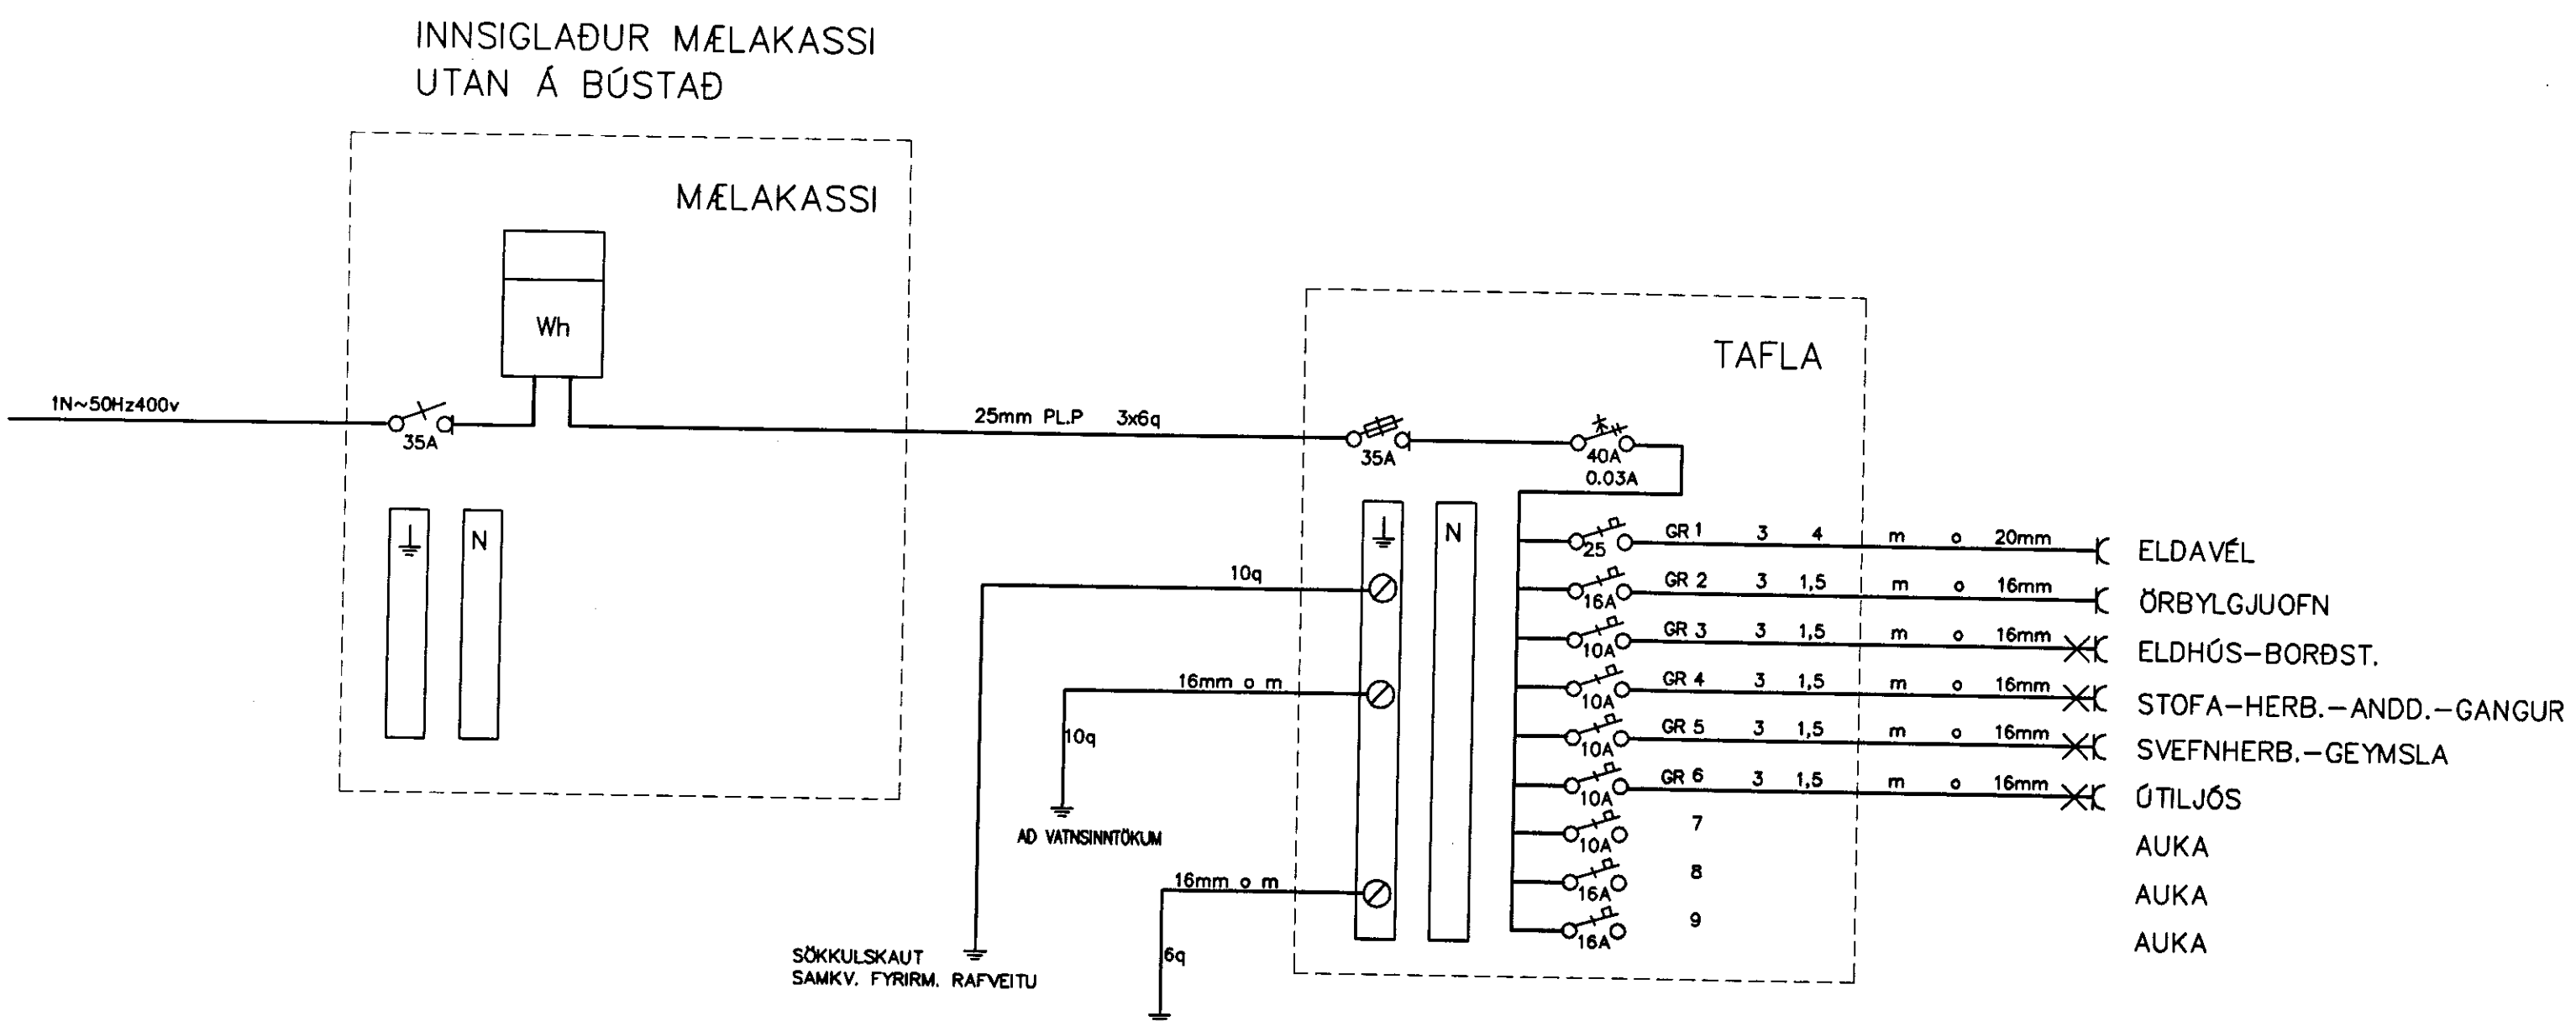

EINLÍNUMYND

RTK
 RAFTEIKNISTOFA
 THOMAS KAABER

HÁBERG 23 KÍÐJABERGI
 GRÍMSN. OG GRAFNINGSHR.
 FULLNADARTEIKNING
 AFSTÖÐUMYND-SNID UM INNTAK
 EINLÍNUMYND-SKÝRINGAR

SKÓLAVÖRÐUSTIG 3
 Sí: 552 1266 FAX: 552 8266
 E-MAIL: rik@rak3.is
 KT: 420198-2999

Þ. JÚLÍ 05 BLO1 AF02 MKV1:50/1000
 H. JÐH T. JÐH Y. JÐH
 SAMP. *Thomas Kaaber* VERKNR. 1139 TEIKNR. 01