




Útlit suður

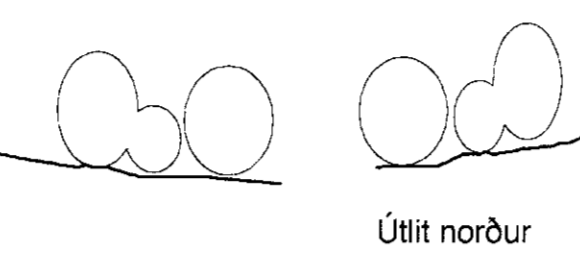


Útlit norður

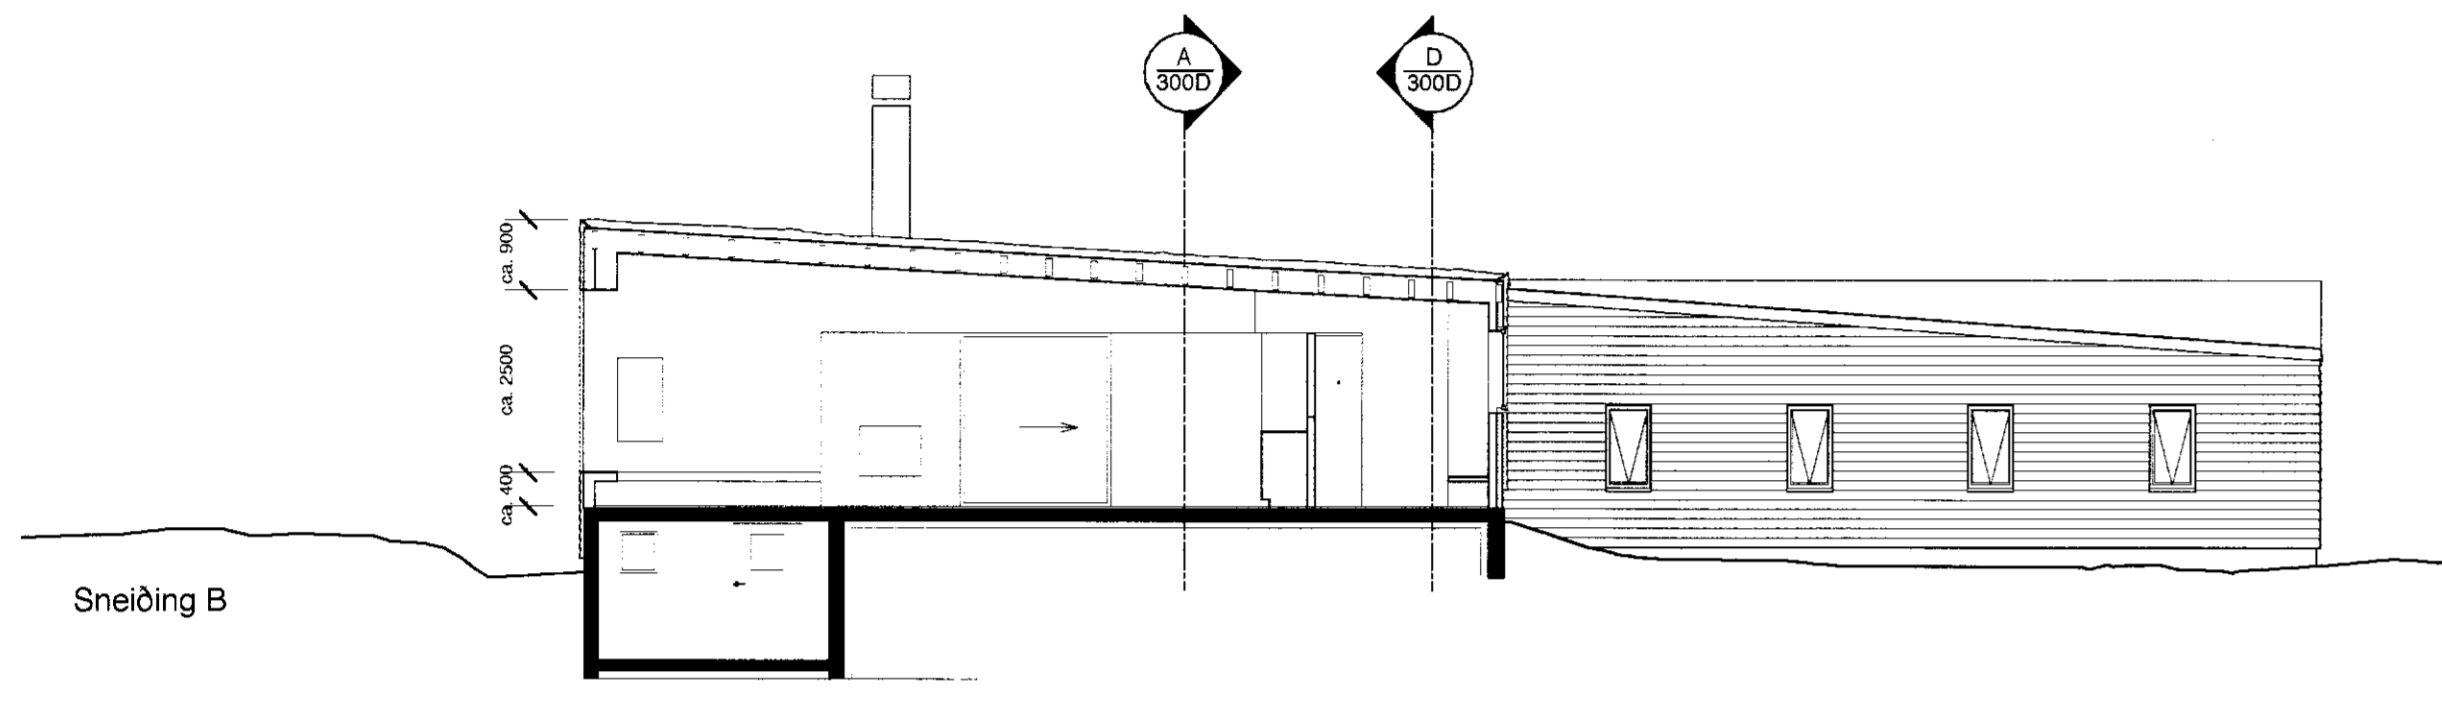


Sneiðing B

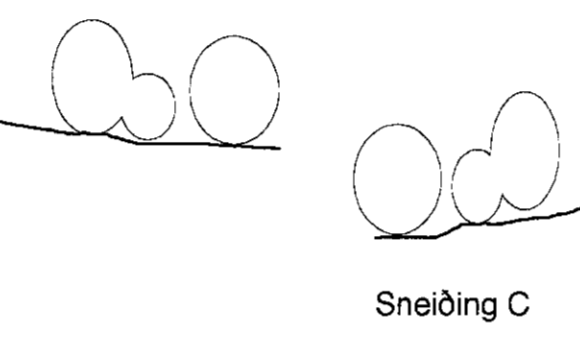


Sneiðing C

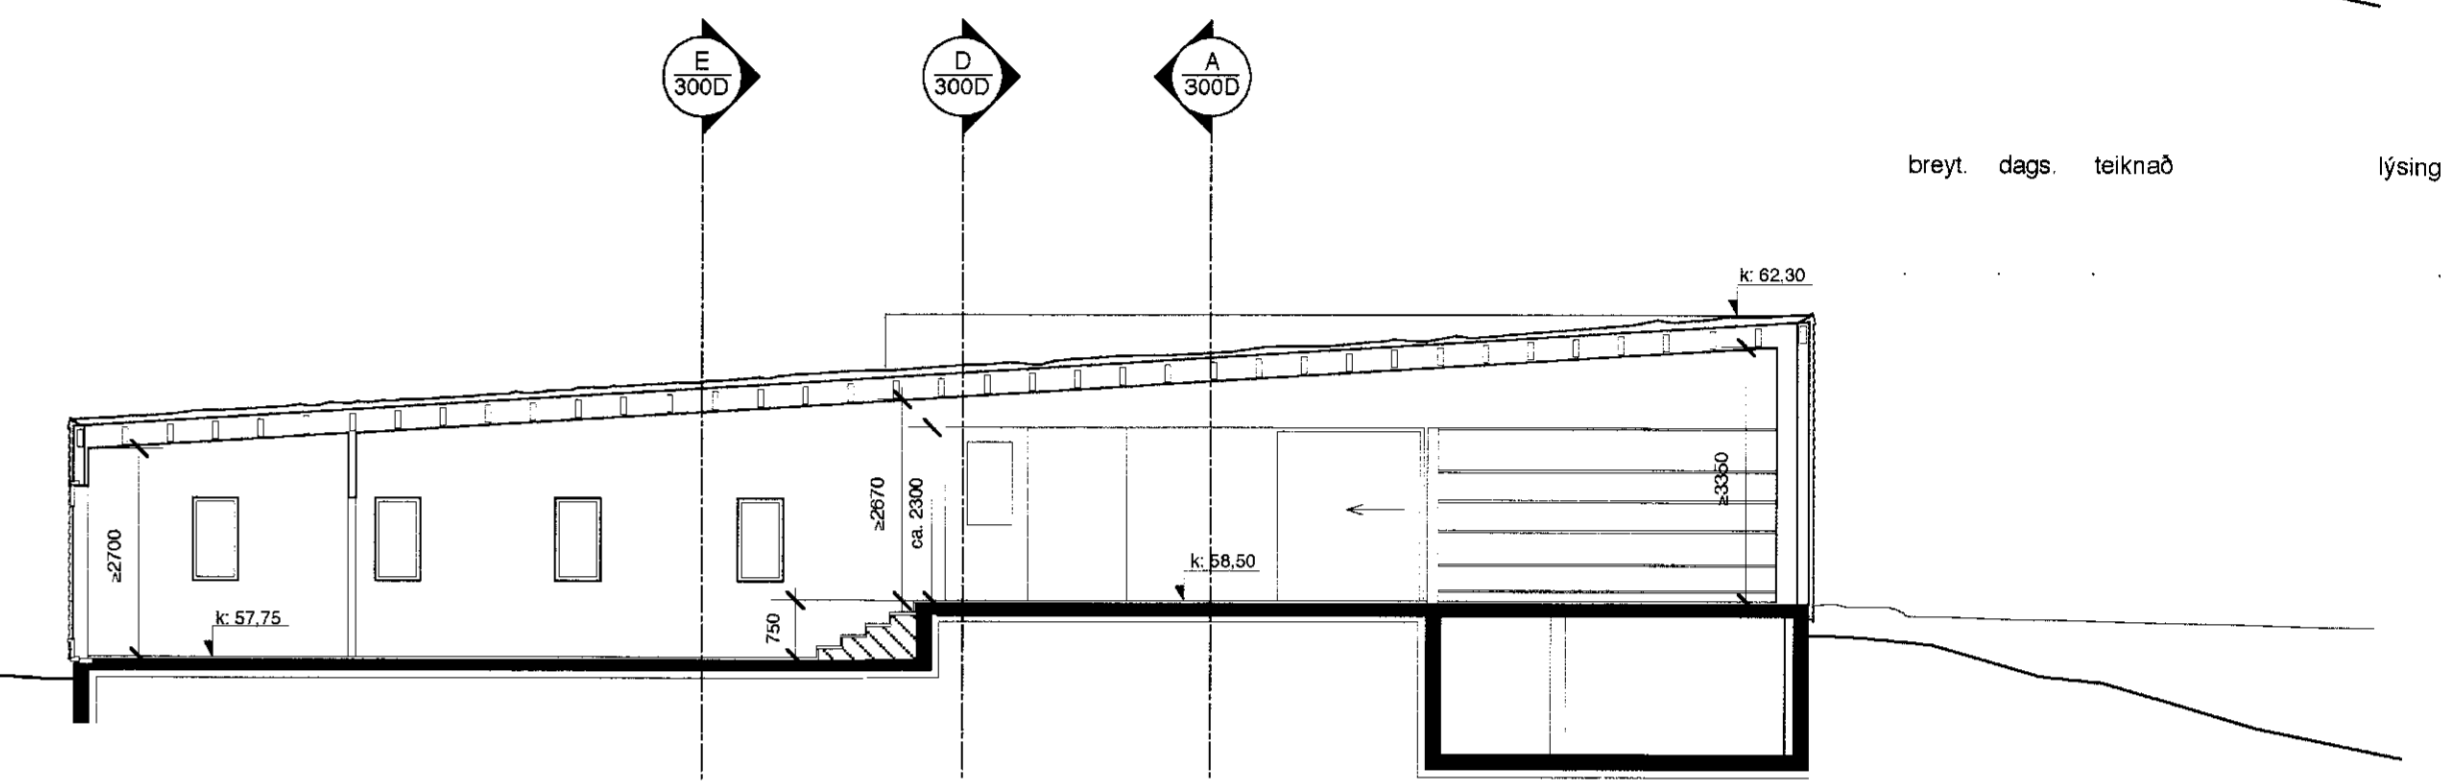


Sneiðing D

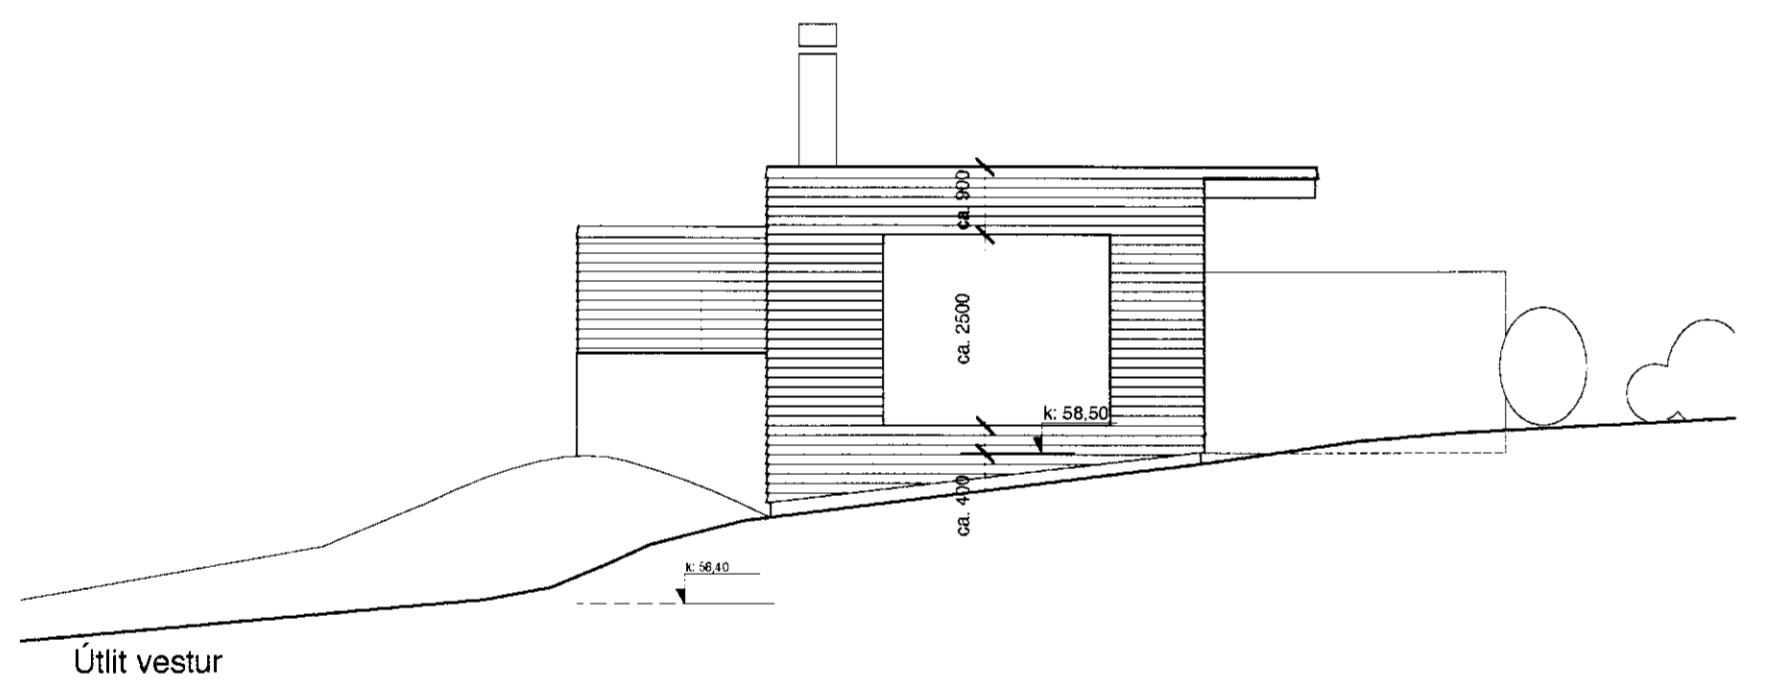


Útlit vestur

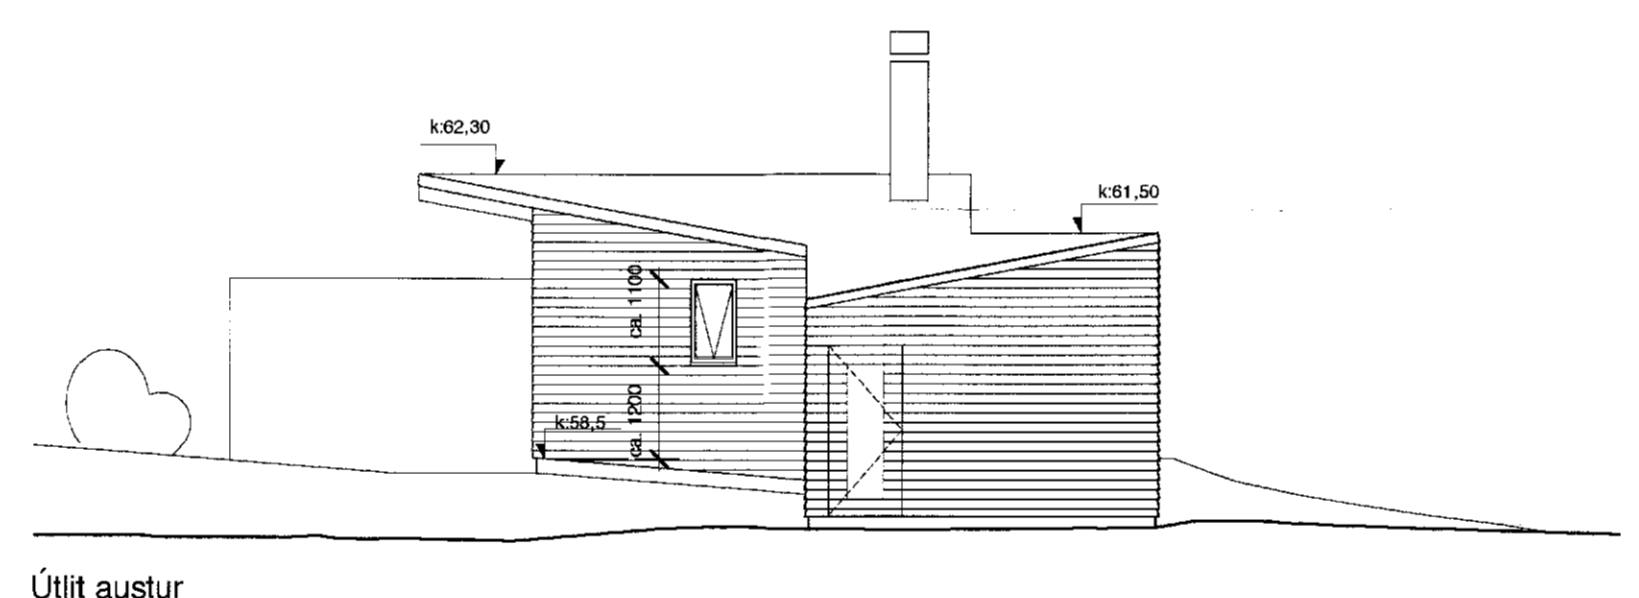

Útlit austur

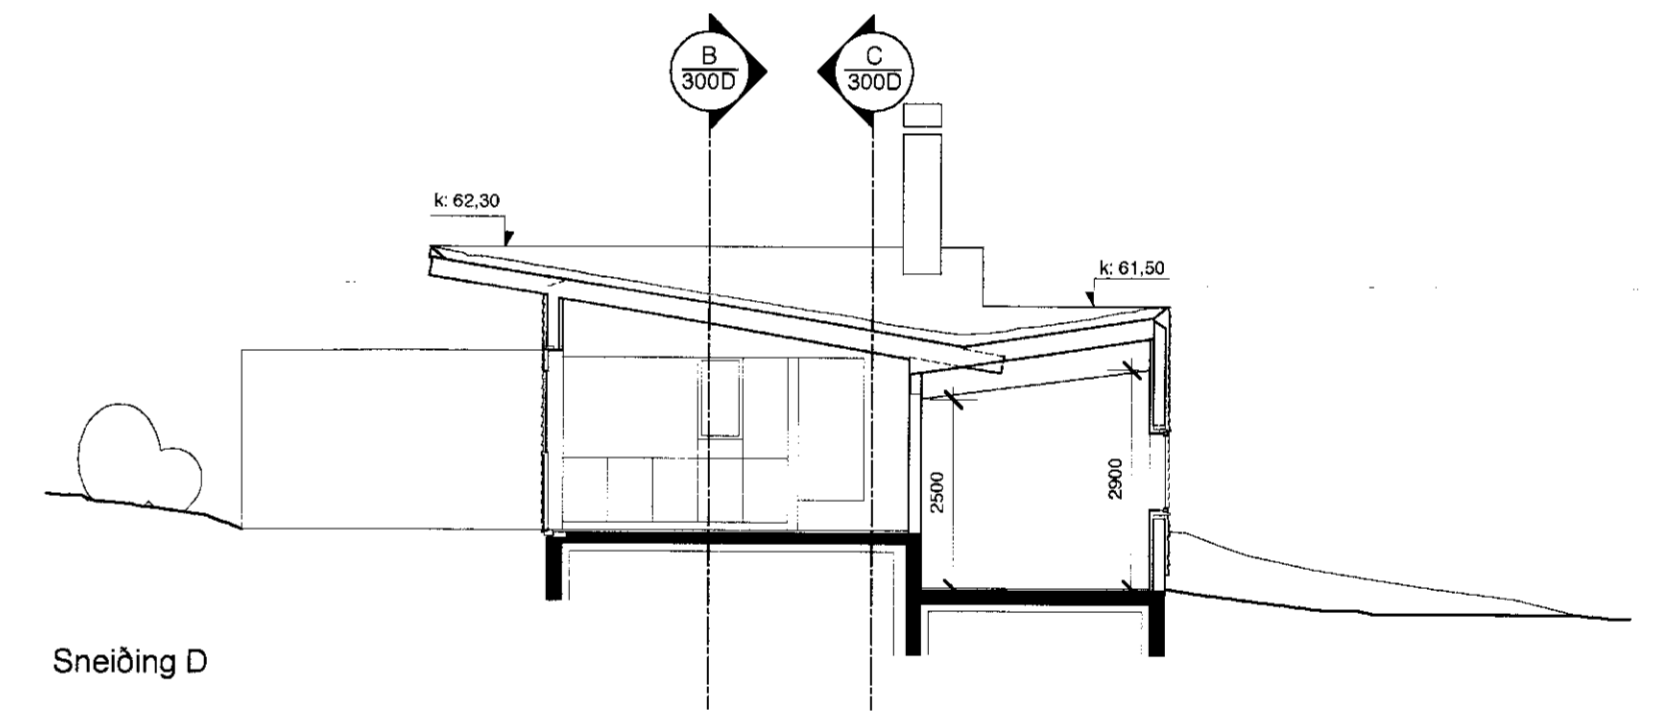

Sneiðing E

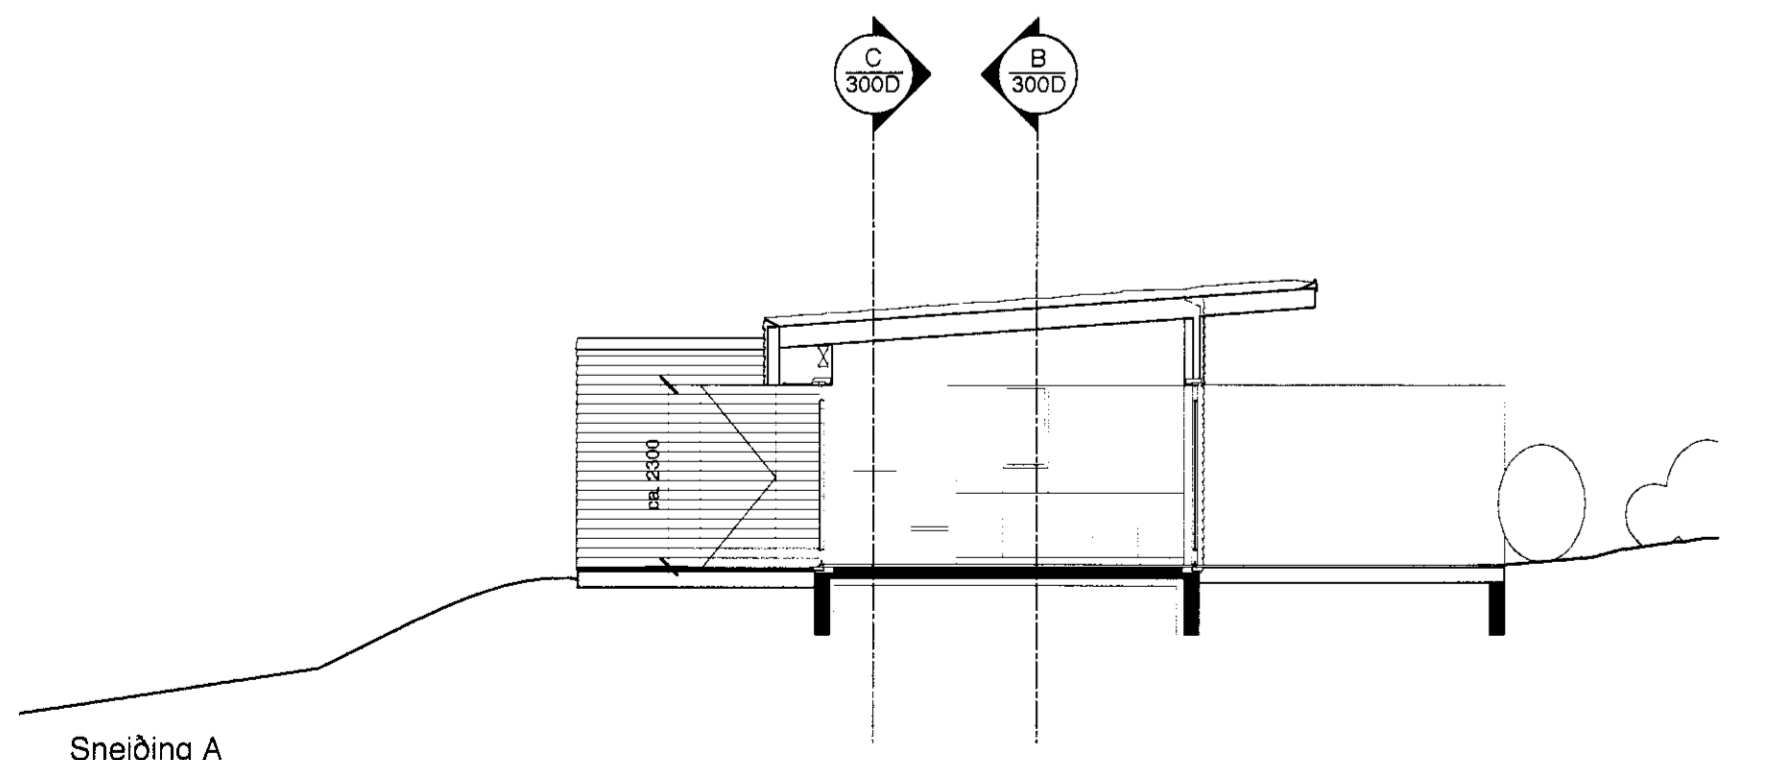

Sneiðing A

breyt. dags. teiknað lýsing

verk **Sumarbústaður Klöjbergi**

verkkaupt Þórhallur Sveinsson og Eygló Stefánsdóttir

teikning Útlit og sneiðingar

m.k.v. 1:100

dags. september 2000

teiknað ST

Margrét Harðardóttir arkitekt RIBA FAÍ 14 05 59 - 2459

*mc*  
Steve Christer arkitekt RIBA FAÍ 08 03 60 - 3639

**STUDIO GRANDA** Smiðjustígur 11b Reykjavík IS-101 Iceland

sími +(354) 562 2661  
fax +(354) 552 6626  
email studiogranda@studiogranda.is

verk 80 tekn. F300 breyt. D

Öll mál í millimetrum  
Mælið ekki af teikningum  
Misræmi í teikningum tilkynnist arkitektum strax  
Lesið skal teikningar með viðeigandi verkfærum.  
Ásamt viðeigandi teikningum og  
verkfærum annarra hönnuða  
© Studio Granda 490597 - 3289