




C Snið
03/06 Mkv. 1:10

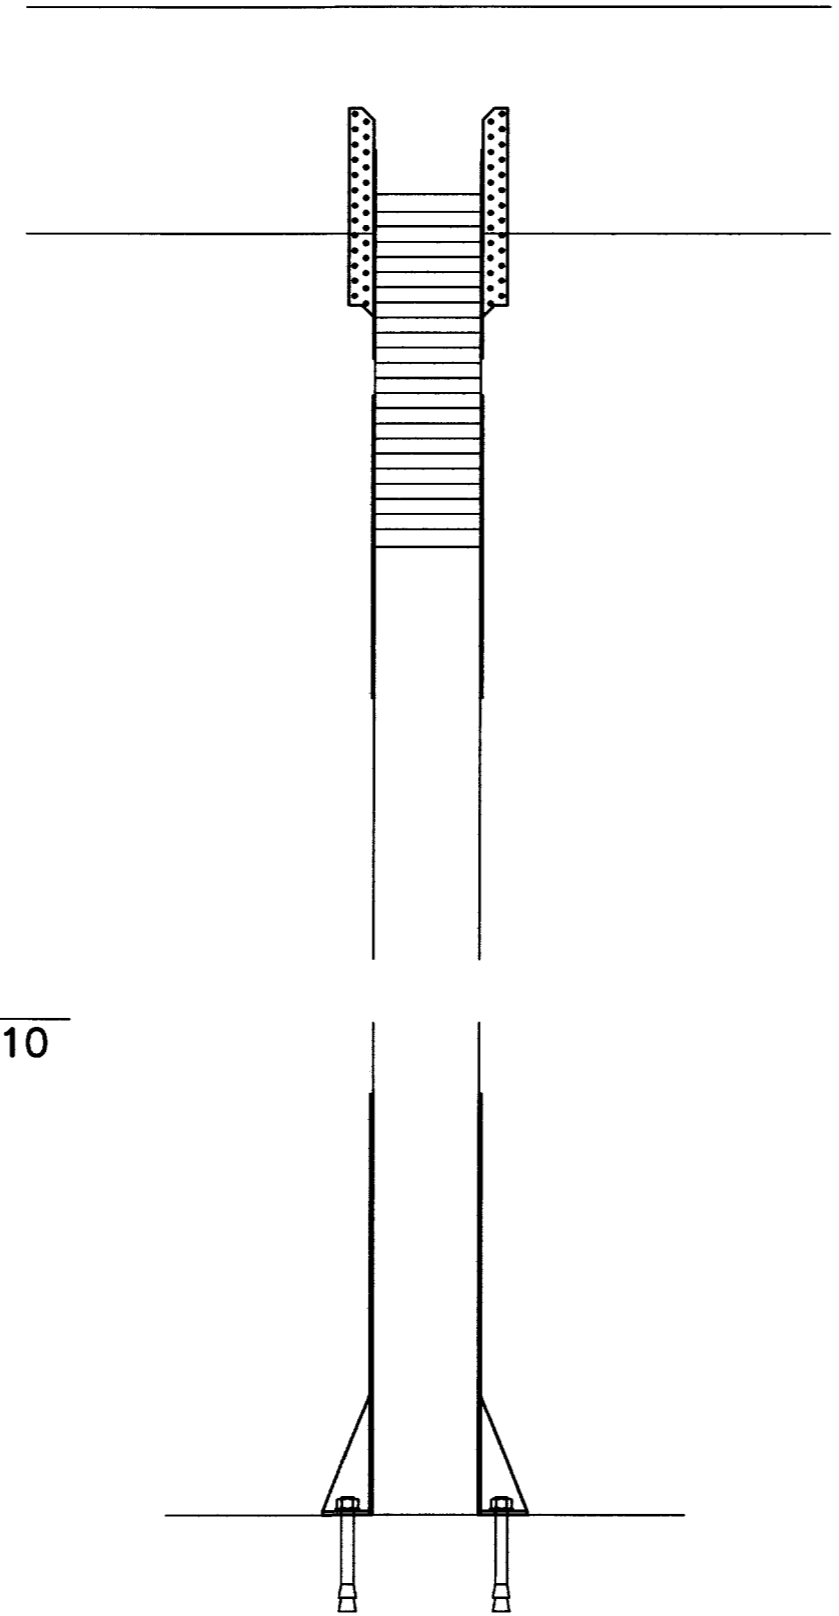


F Snið
03/06 Mkv. 1:10

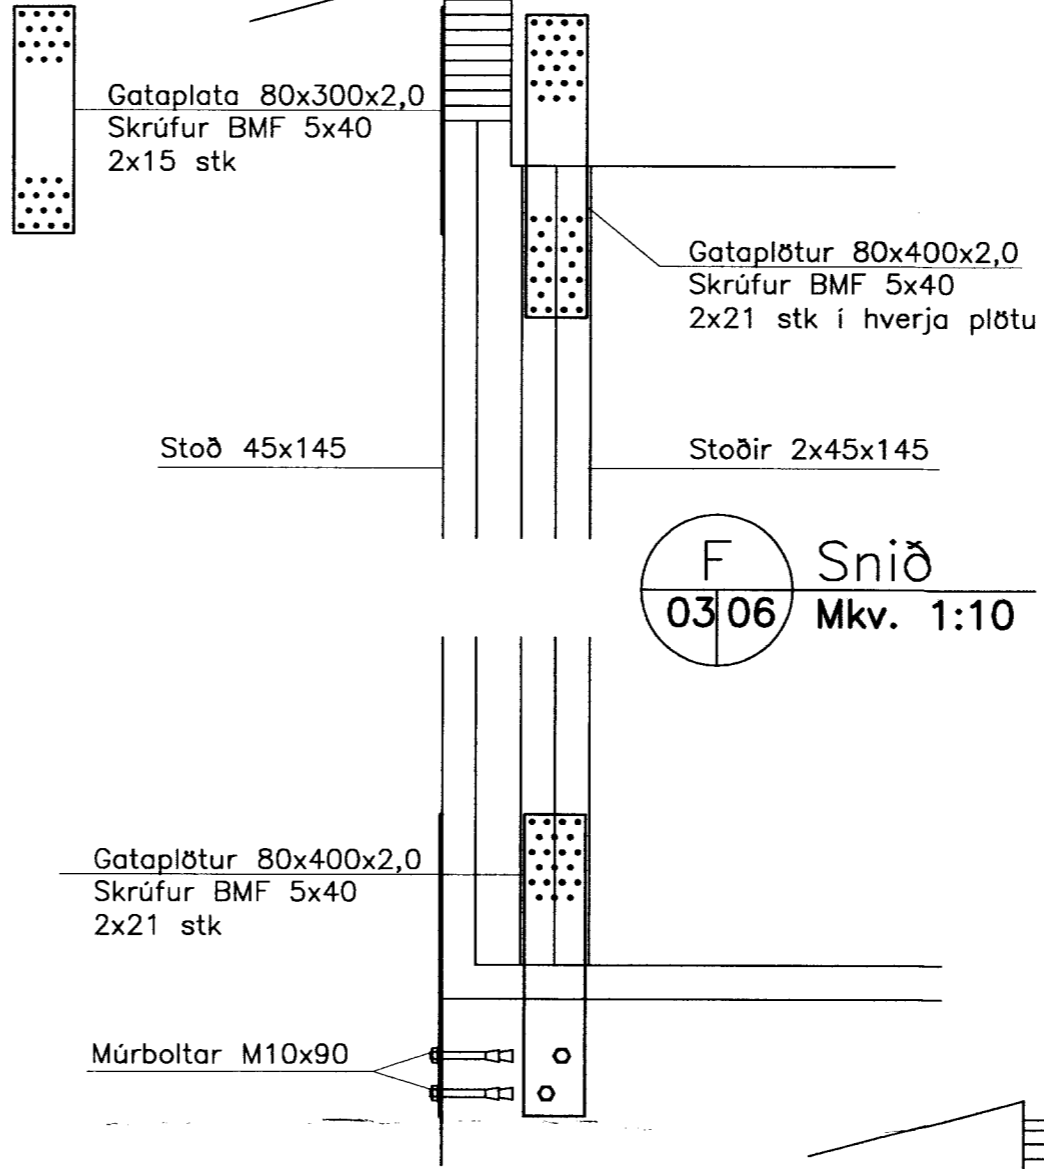


E Snið
03/06 Mkv. 1:10

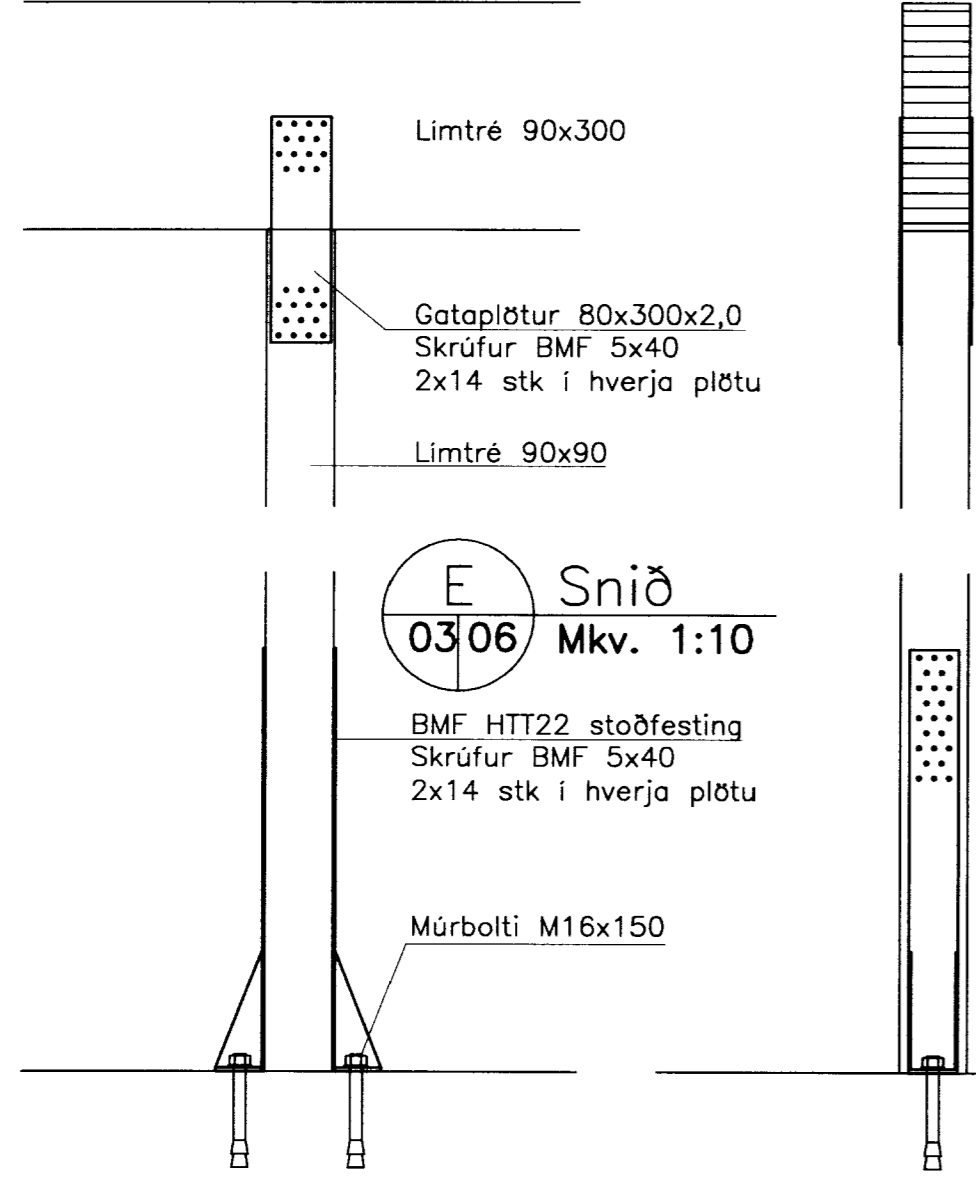

G Snið
03/06 Mkv. 1:10

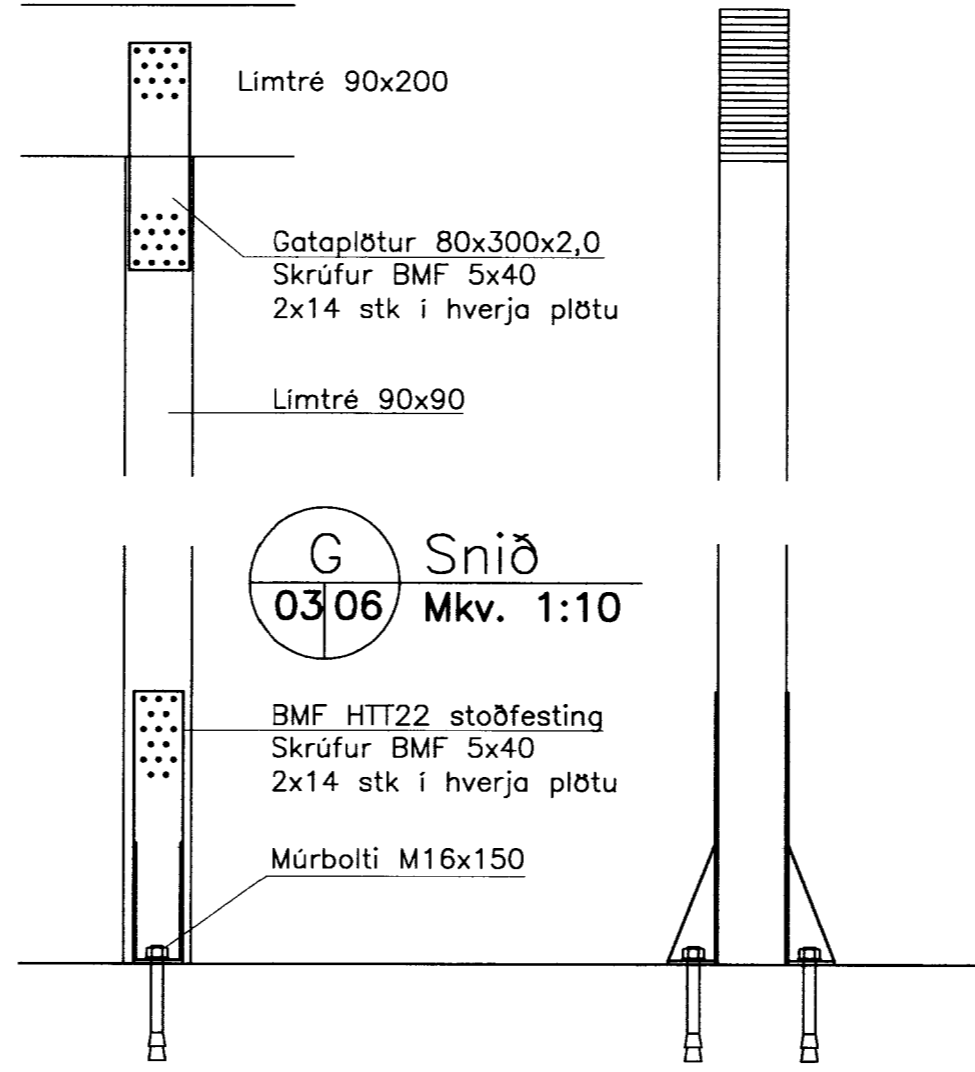


D Snið
03/06 Mkv. 1:10

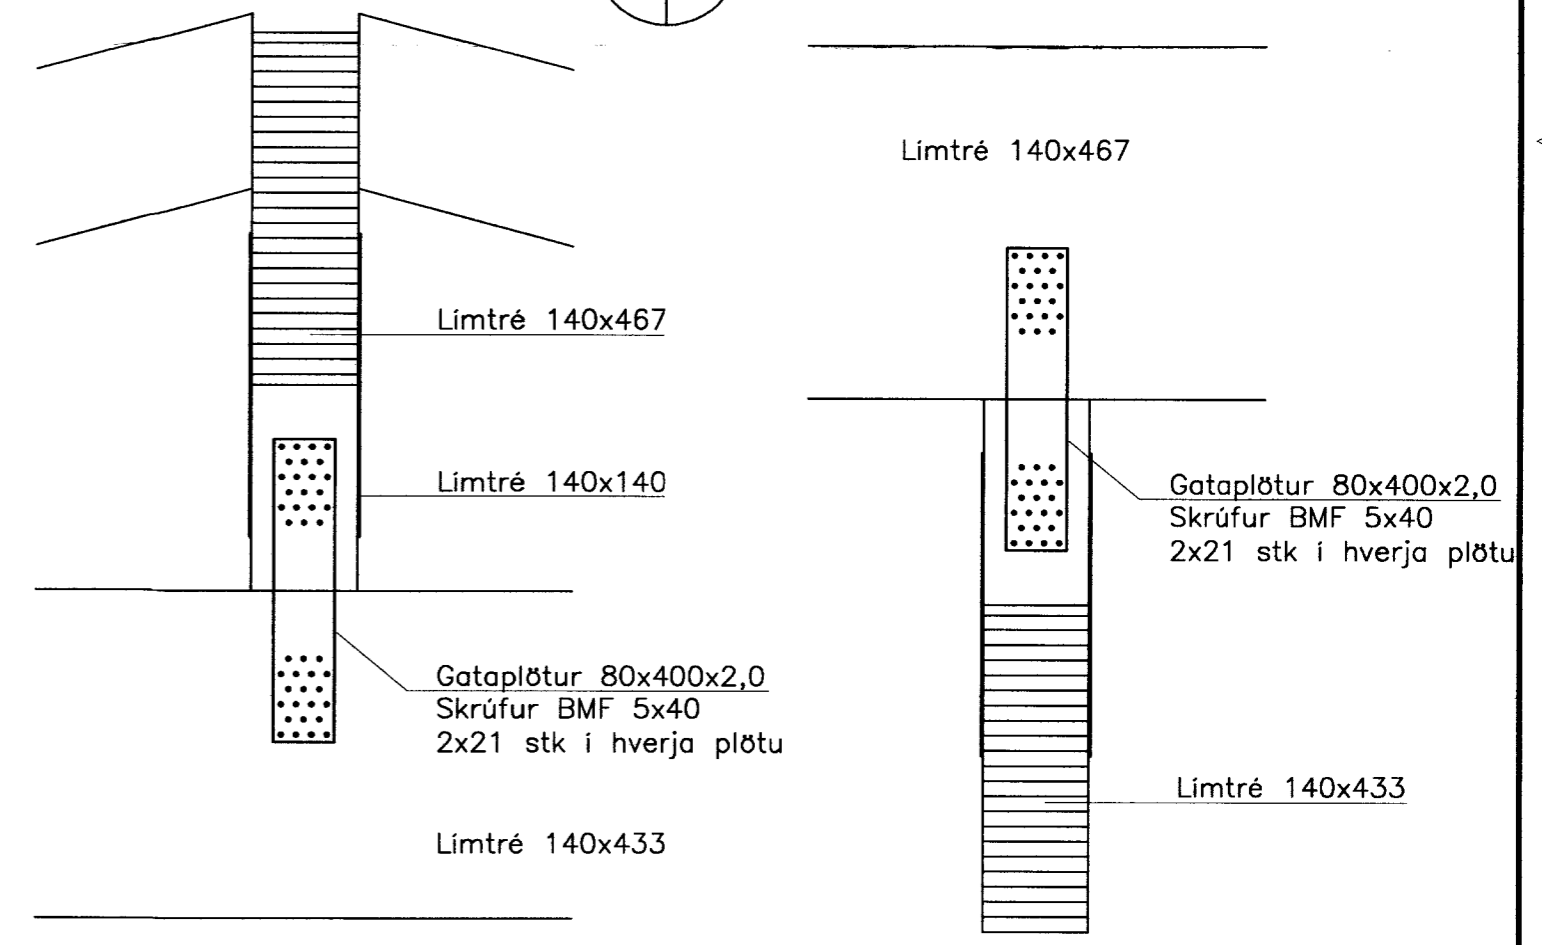

E Snið
03/06 Mkv. 1:10

Smækkuð mynd
A2=>A3
smækkun ~30%

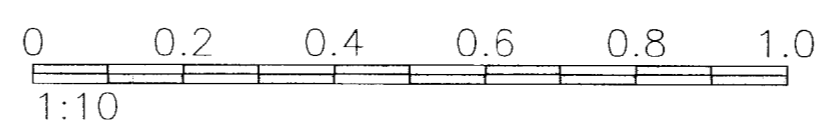

NR.	DAGS.	BREYTING.	AF
FJÖLHÖNNUN ehf Verkfræðistofa			Stórhöfða 27, 110 Reykjavík Sími: 5250300 Fax: 5250309 Netfang: fjolhonnun@fjolhonnun.is
BREIDÁS 29 í landi Kiðjabergs			BLAÐ B-06
Burðarvirki Snið			KVARÐI 1:10
SAMB. <i>[Signature]</i>			REIKN. GJ
KT. 130450-3859 Guðmundur Þ. Þ. Þ.			TEIKN. GJ
			DAGS. 29.09.06
			NR. 06-143