


Lóð nr. 6

Yfirlitsmynd

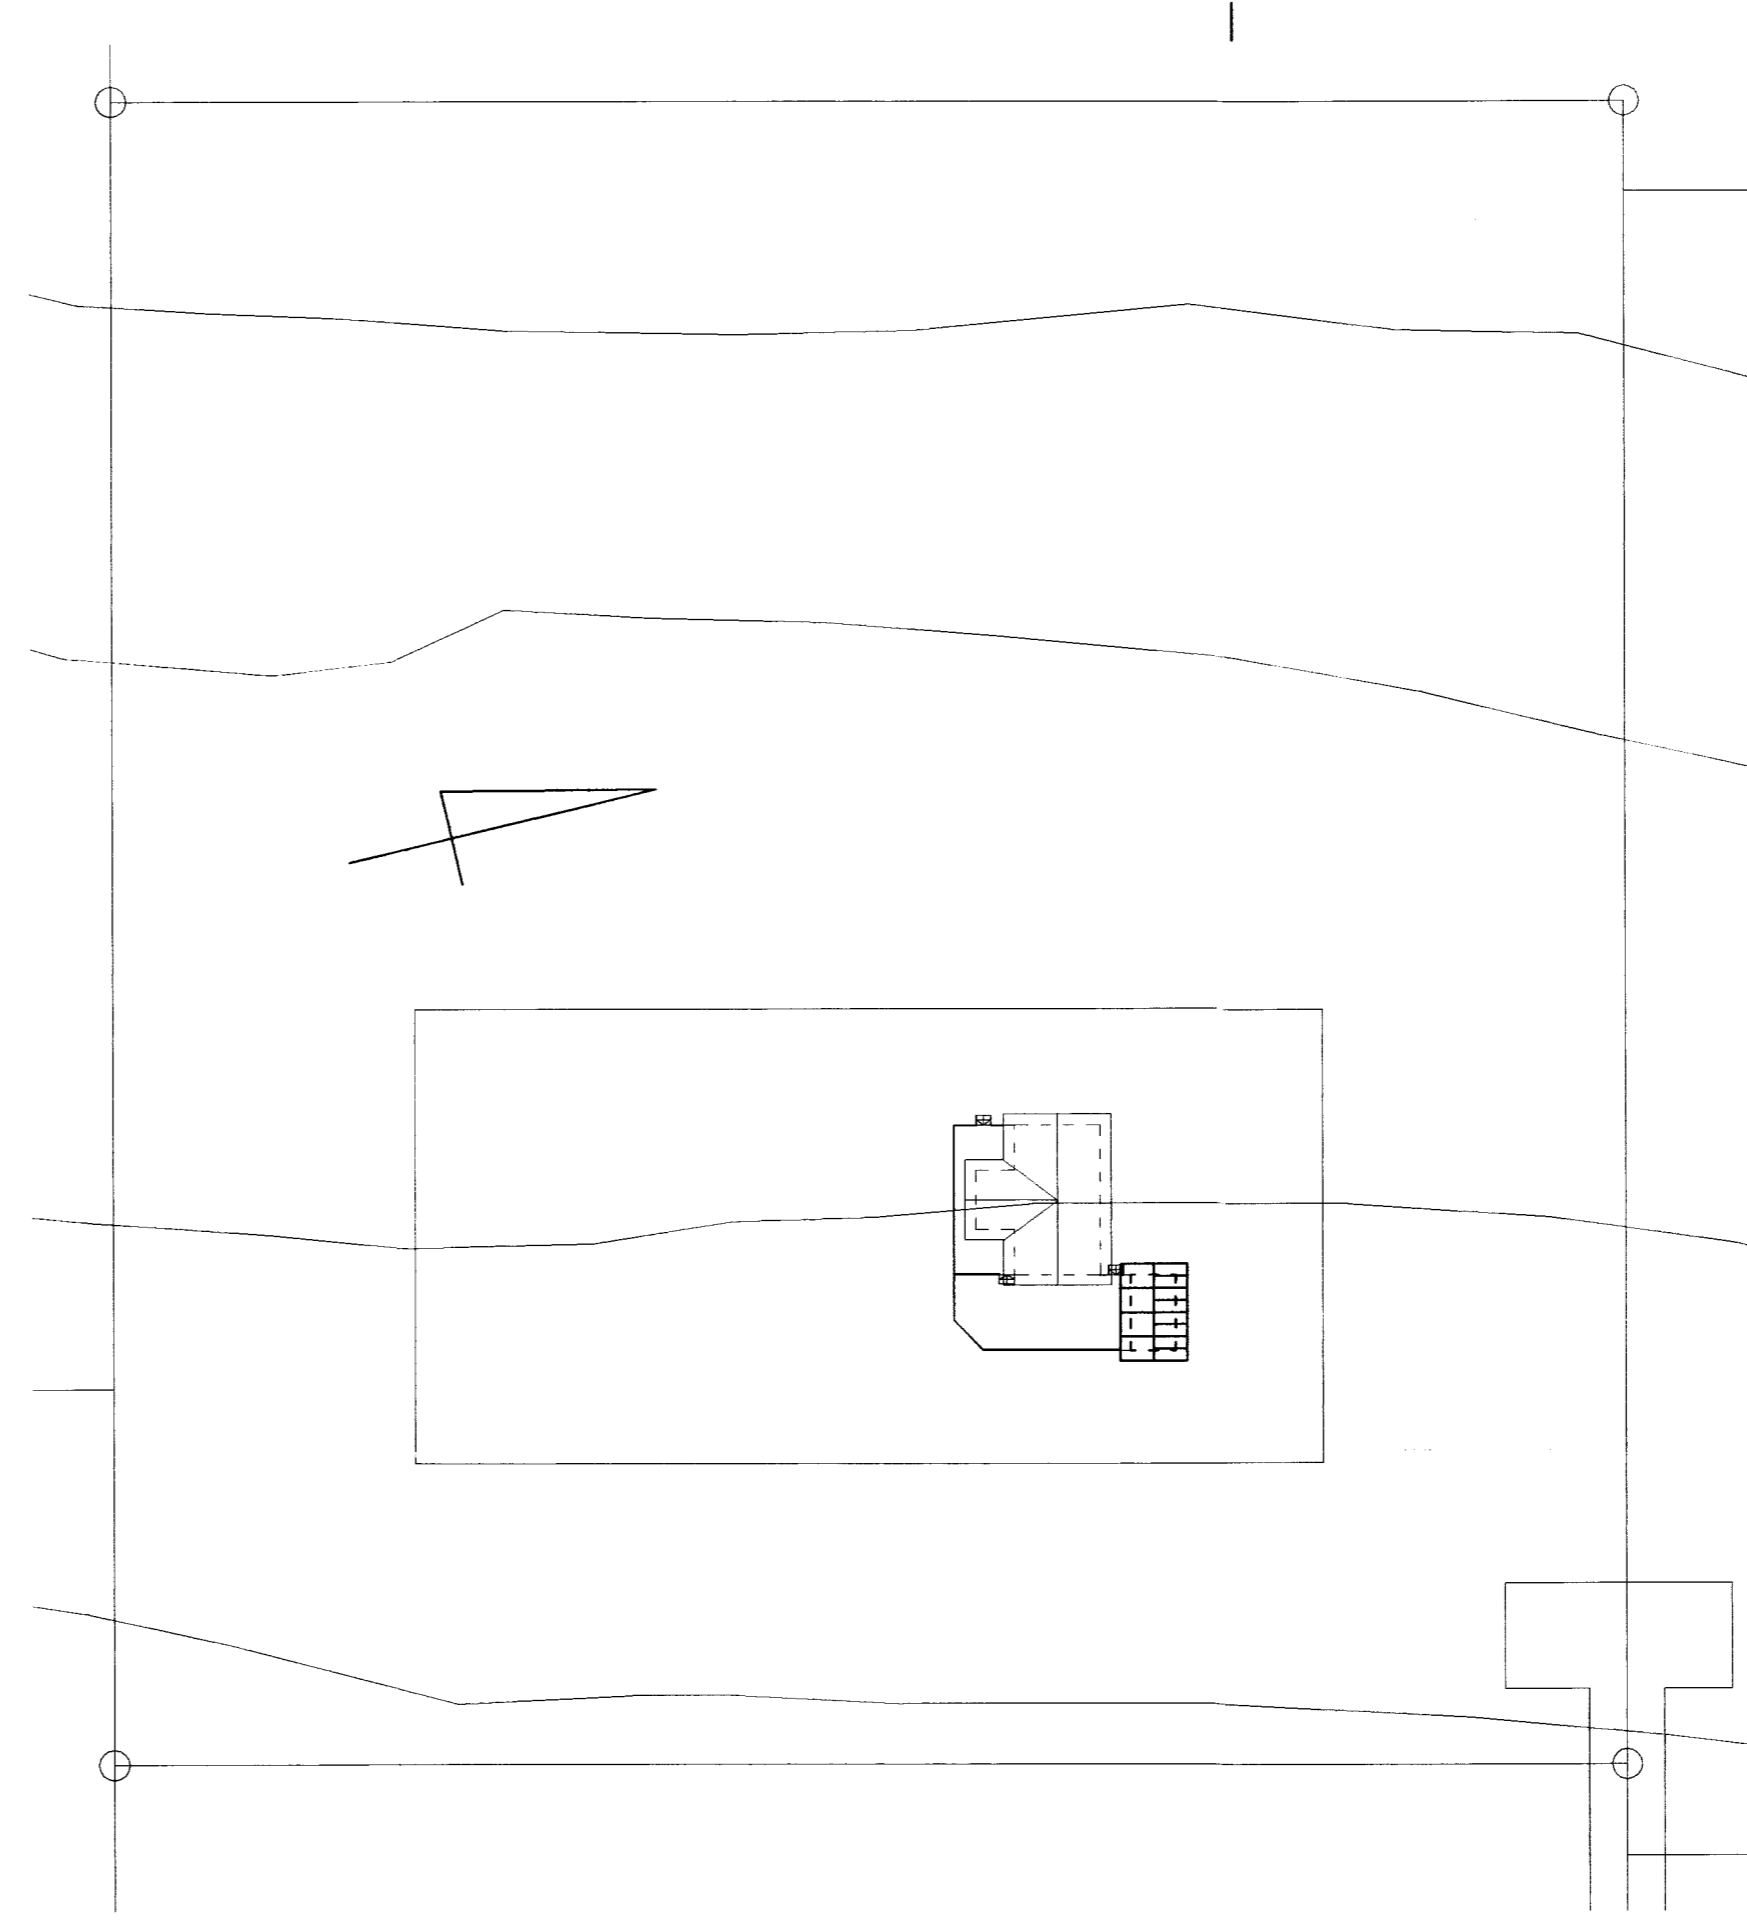

Afstöðumynd 1/500

Skráningartafla Kíðjabergr lóð 6				Skrásetjari: Frórik Friðriksson																											
Landnúmer: 168941				Kennitala: 211256-4519																											
Matshlutanúmer: 02				Útgáfa: 4.01b Dags.: 8.3.2004																											
Uppskipting og lýsing		D2		D3		D4		D5		D5M		D6		D7		D8		D9		D10a		D10b		D11		D12		D16		D17	
D0	D1	Nokun texti	Höfuð flokkun	Eignarhald	Botnflotur m²	Miðflotur m²	Sígar m²	Op m²	Brúttoflotur m²	Brúttoflotur sh < 1,8	Salamhæð min	Salamhæð max	Brúttorúmmál m³	Nettofotur m²	Birt flatarmál m²	Reiknitala skiptarúmmáls	Skiptarúmmál m³														
Matshluti					15,0	0,0	0,0	0,0	15,0	0,0				46,1	11,3	15,0		32,431													
Botn														3,0																	
1. hæð					15,0	0,0	0,0	0,0	15,0	0,0				43,1	11,3	15,0															
A	0101	Geymsla	N	0101	15,0				15,0		2,50	3,25		43,1	11,3	15,0	2,87	32,431													
C	0102	Verönd	N	0101	56,6				56,6																						
Athugasemdir		Geymsla er í eigu sumarhúss á lóðinni, matshluta 01																													
Sameignir sumra																															
Eignarhald																															
				Skiptarúmmál		Sereign		Sereign og sameign																							
		Eignarhald	Nokun texti	Birt flatarmál m²	Sereign m²	Sereign og sameign m²																									
		0101	Geymsla	15,0	32,431	32,431																									
		Alls		15,0	32,431	32,431																									

101
Kíðjabergr lóð 6
Afstöðu- og yfirlitsmynd
Skráningartafla


 hönnuð/teikn.:
 dags: 08.03.04

mkv: 1/500
 verknr.: 0335

FRÓRIK FRÍÐRIKSSON DRÆTTEKT E.Á. 21256-4519, FF-ARK @ SLANDIÐS
 KLAPPARSTÍG 10, 101 REYKJAVÍK, Sími 55110 00, FALA 55110 00

TEIKNISTOFAN THAK