



GRUNNMYND - 1:50

A ↙

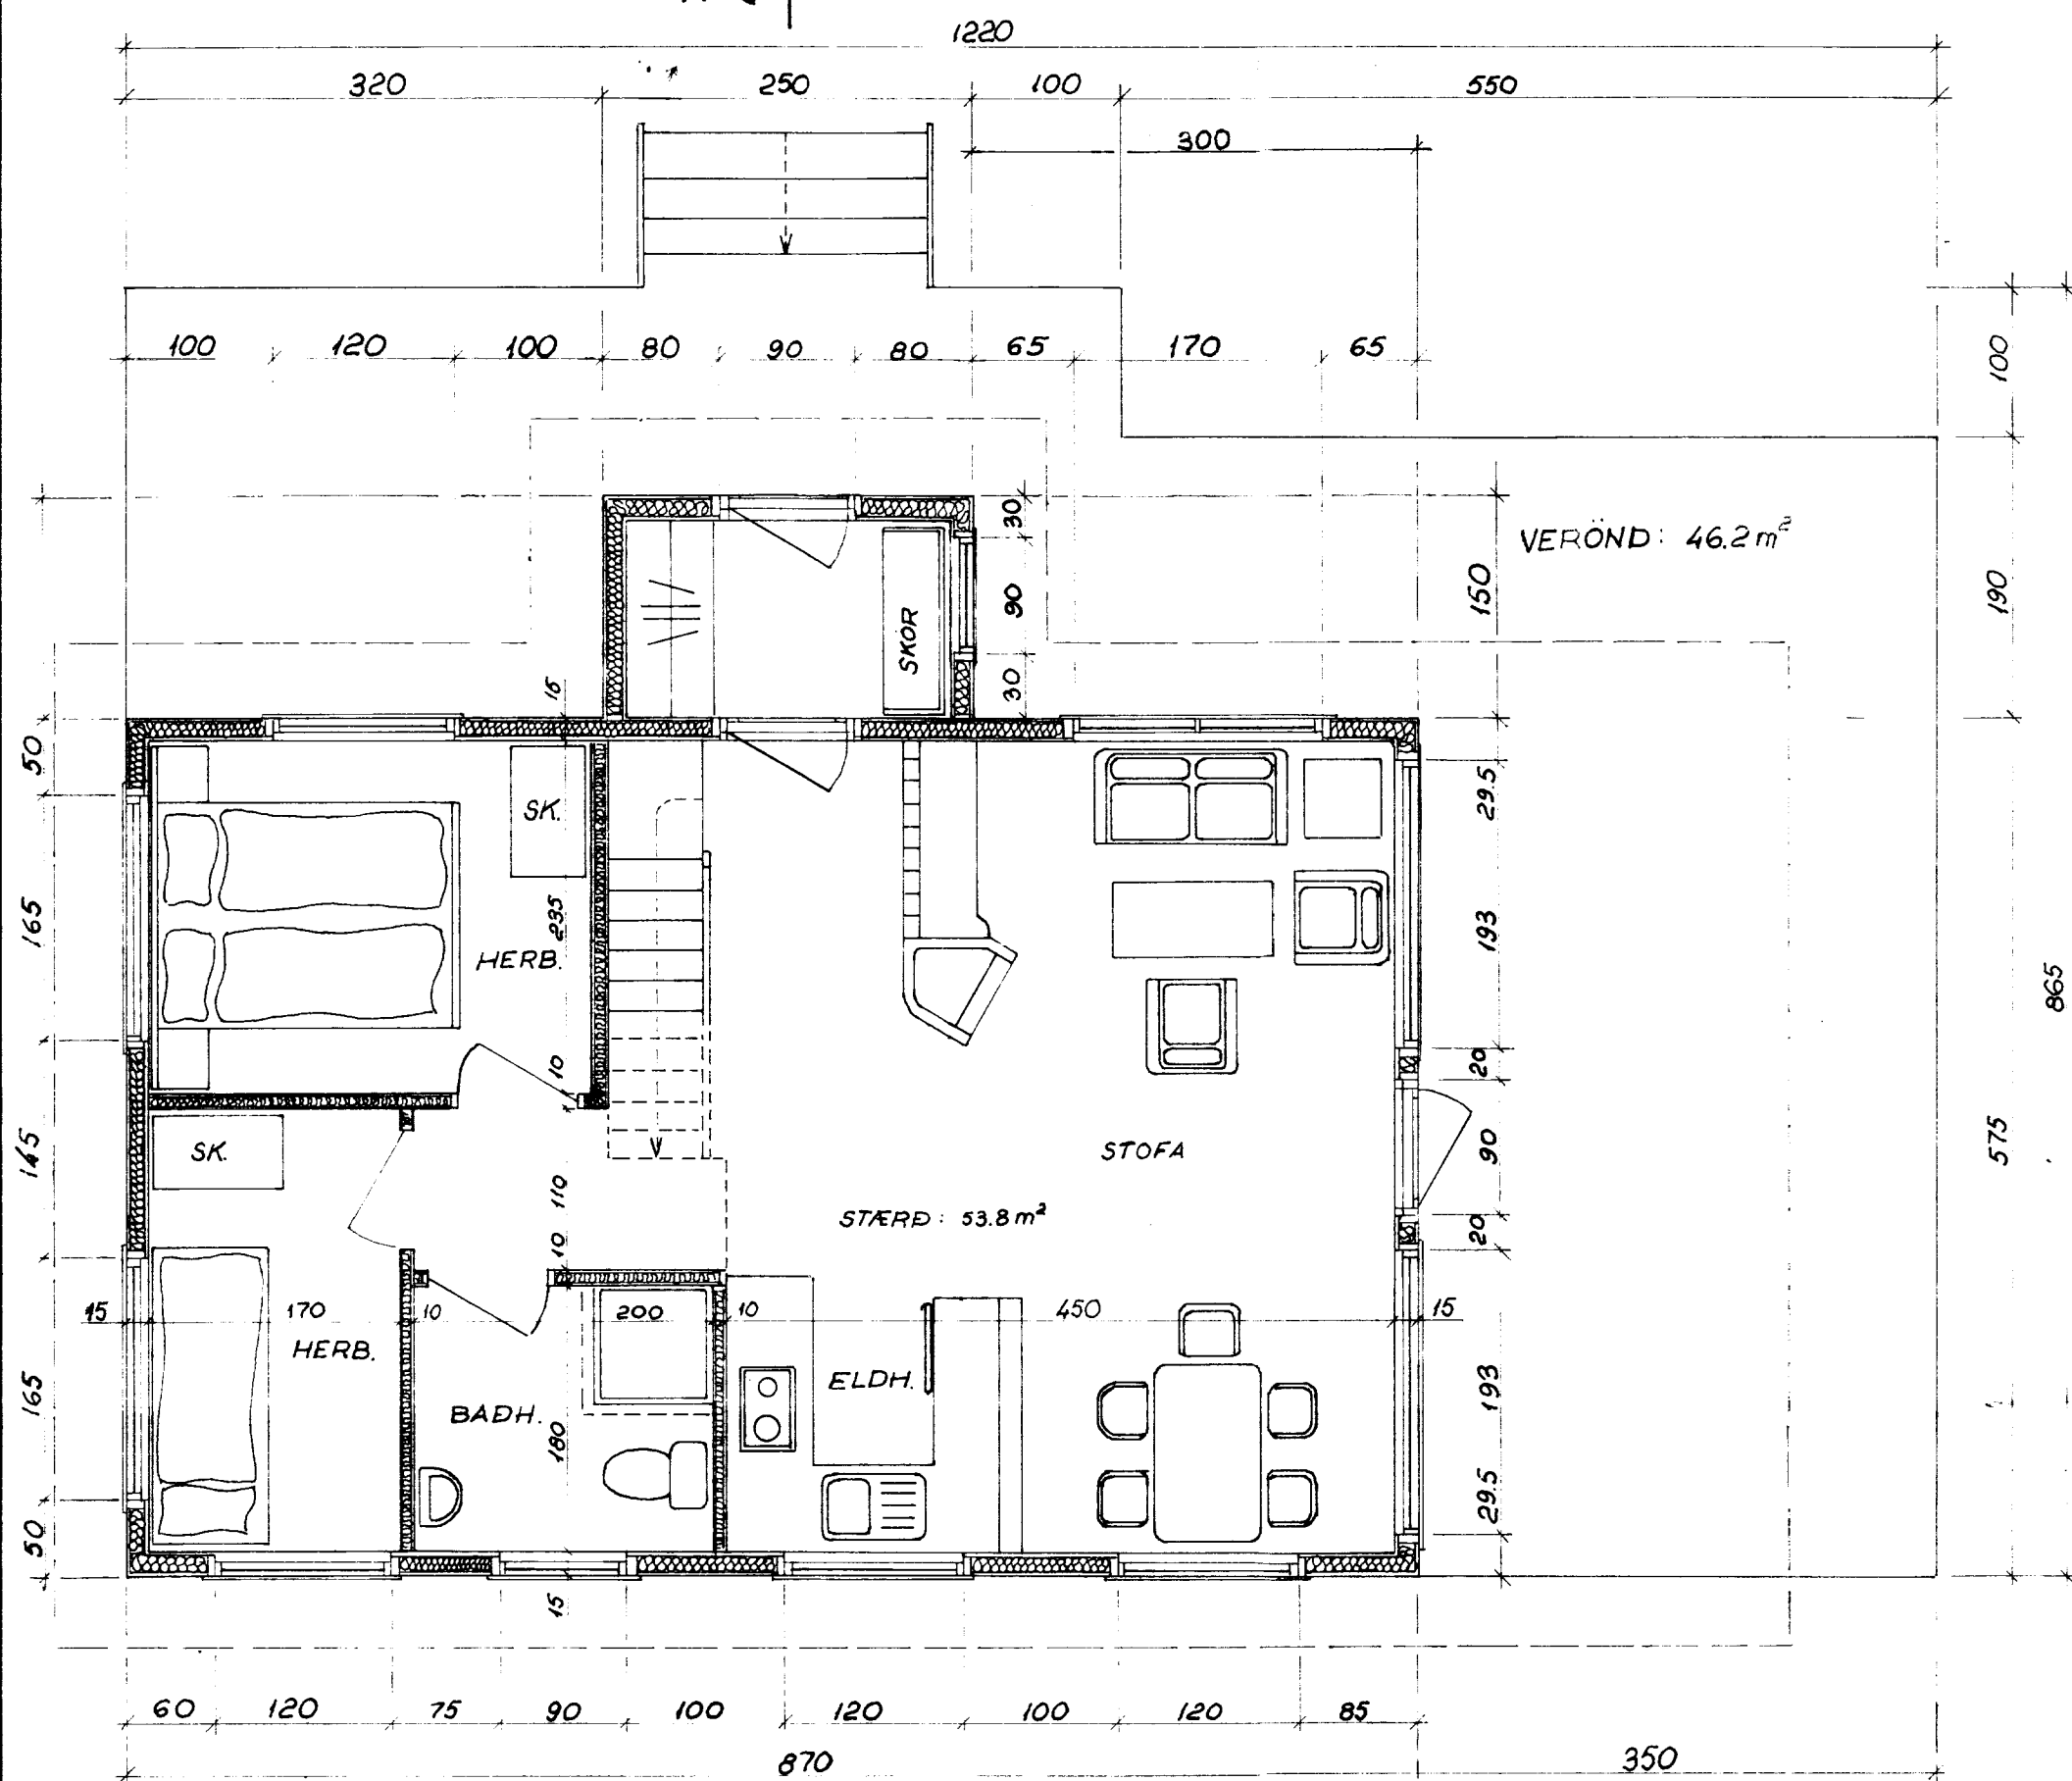


A ↙



SNID A-A - 1:50

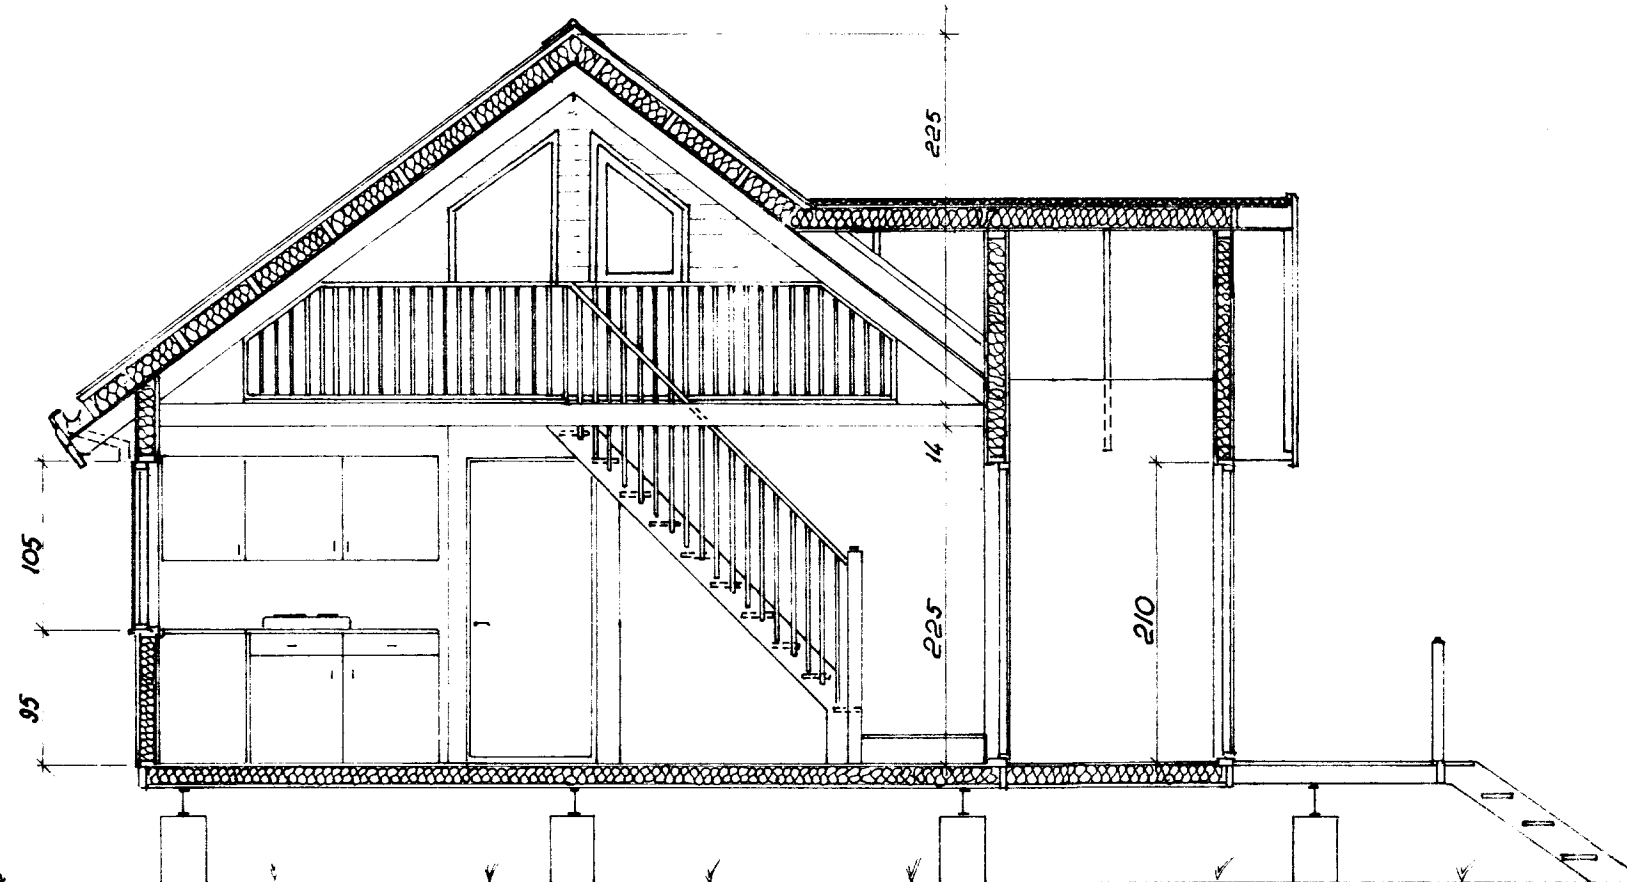

ÞAKRÝMI - 1:50

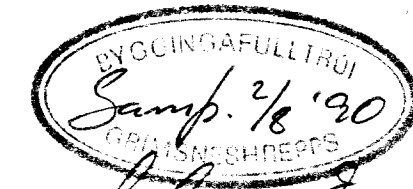

*Helmar Þinnarson*

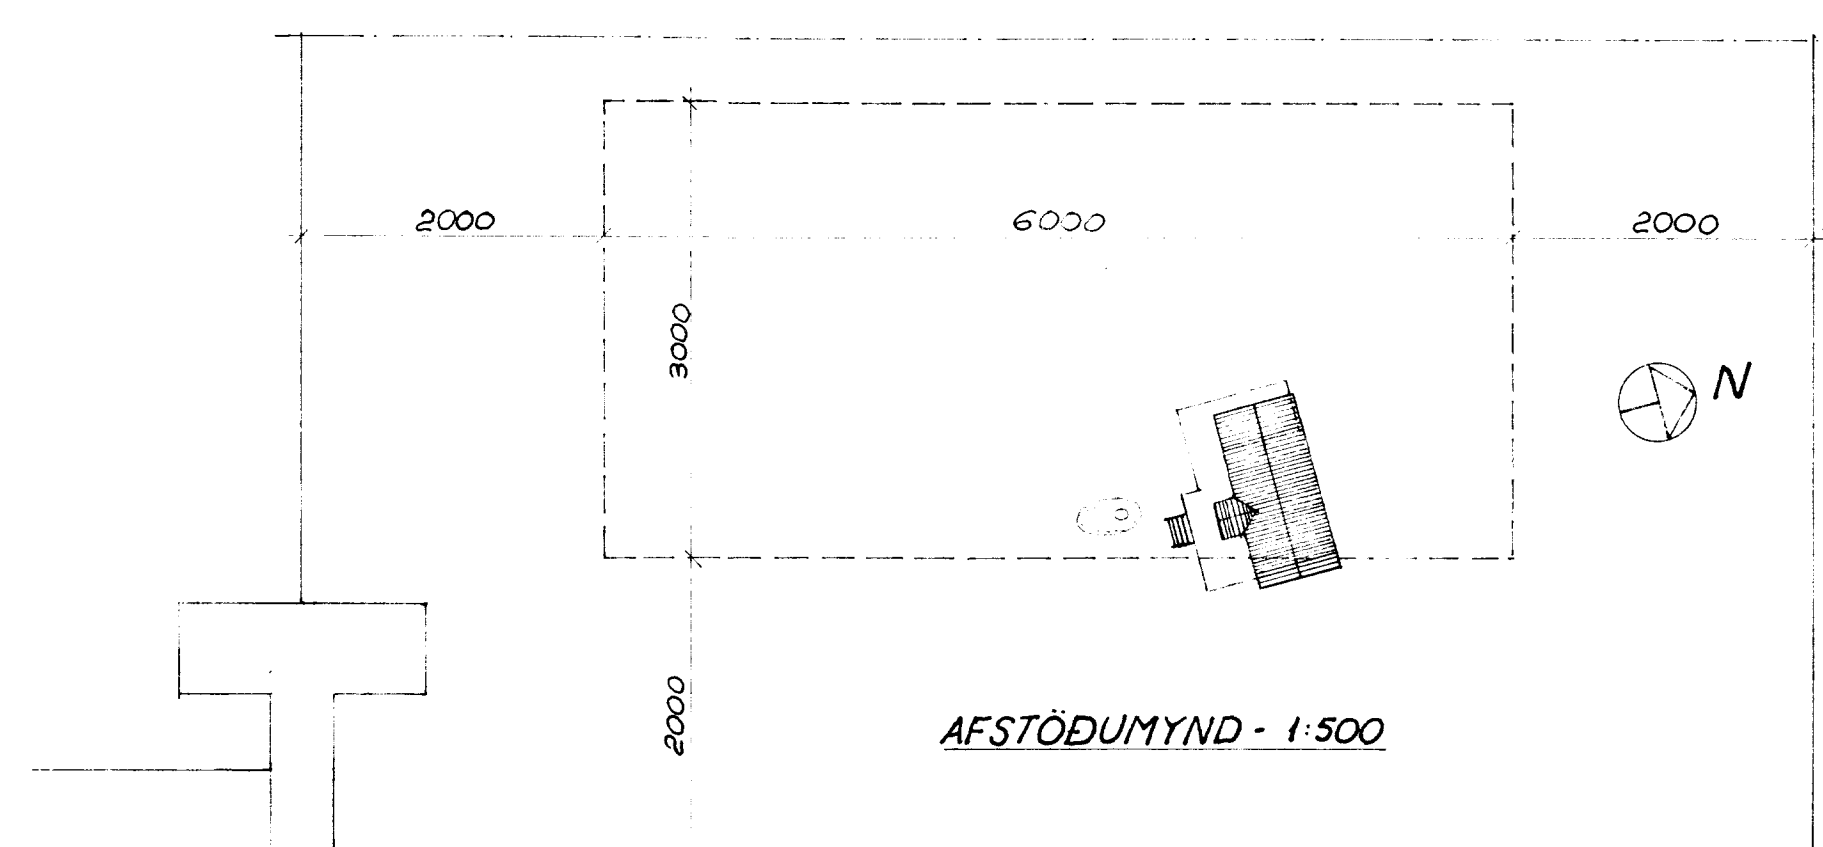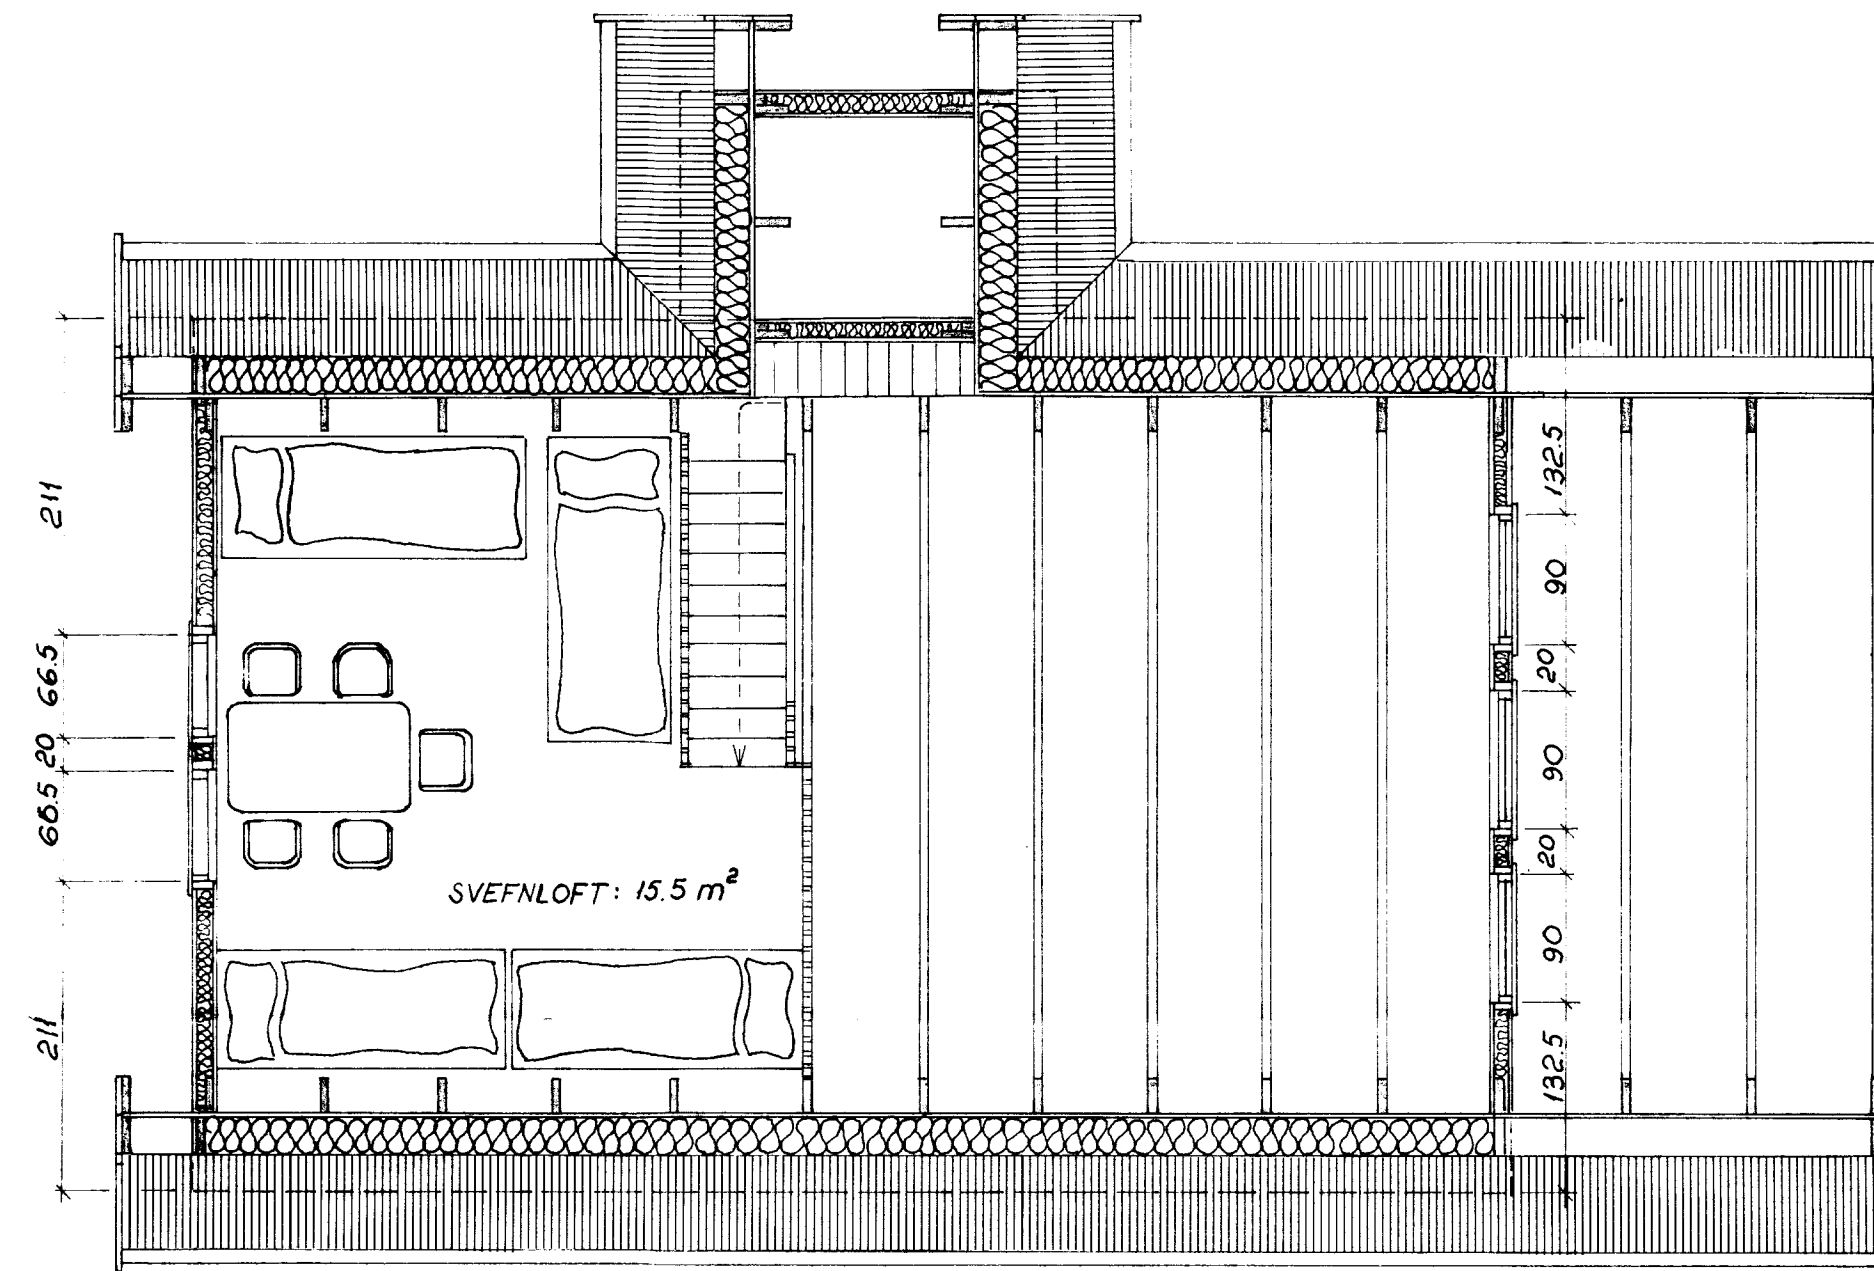

Gestur Pálsson Trésmíðameistari  
Rauðagerði 46 Reykjavík S: 91-3 89 99  
SUMARHÚS AD KIÐJABERGI - LAND NR. 8

BLAÐ 1  
KVARDI: 1:50  
1:500  
REIKN. G.P.  
TEIKN. G.P.  
DAGS: Júlí '90

GRUNNMYNDR, AFSTÖÐUMYND OG SNID

NR.	DAGS.	BREYTING	AF	SAMP.	NR.
				<i>Gestur Pálsson 14034-4478</i>	