




Samþ. 23/4 '99
 Hinnar Binnarsson

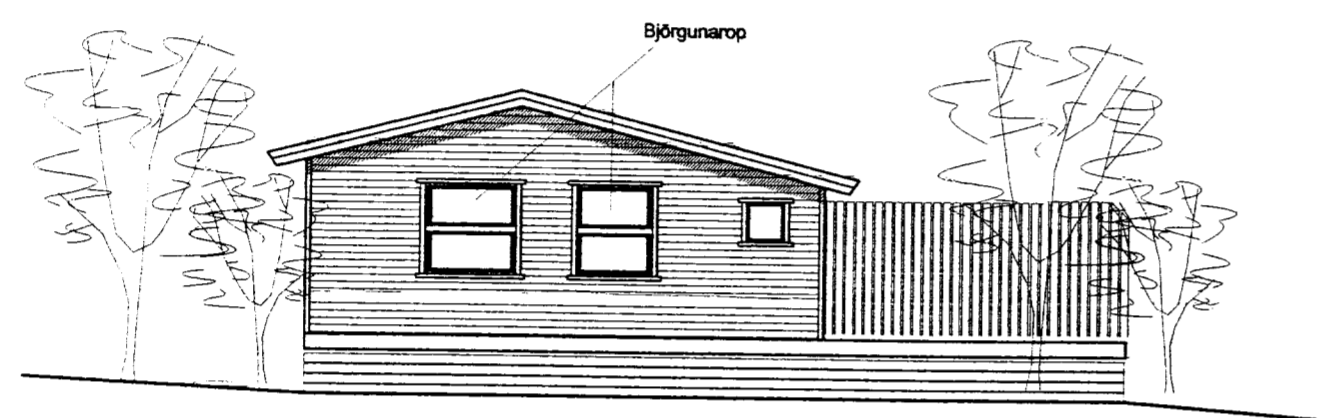


Útlit Norður
 Mkv. 1:100

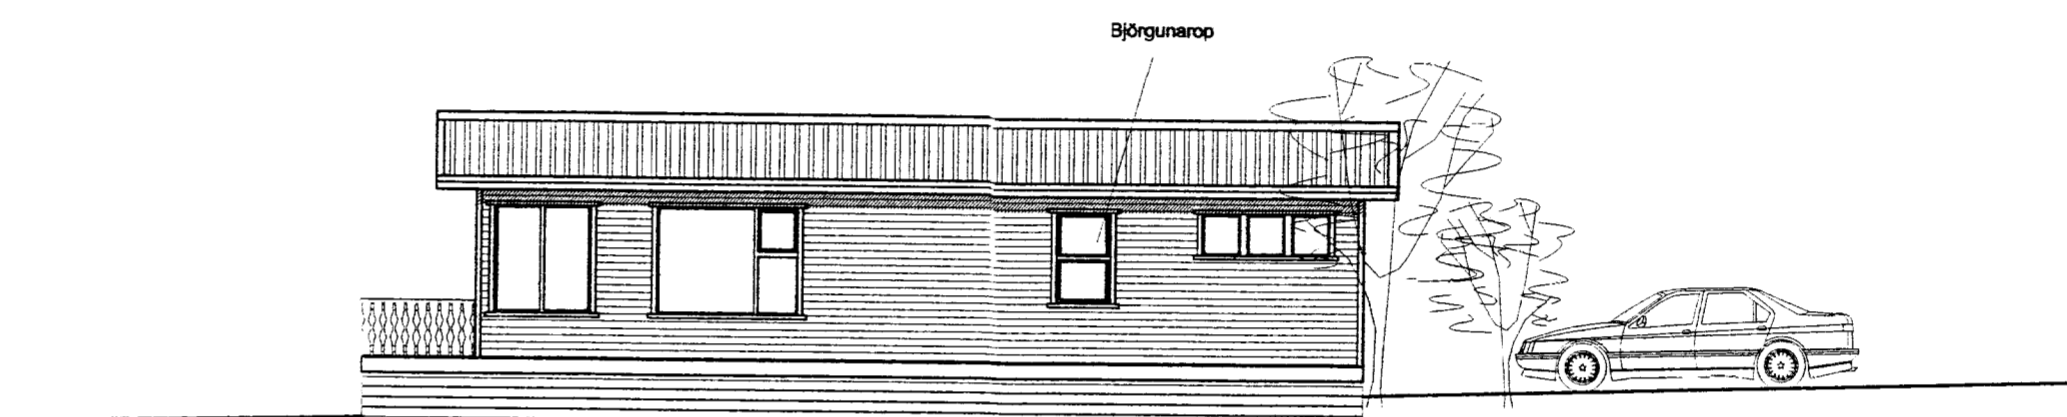

Útlit Austur
 Mkv. 1:100

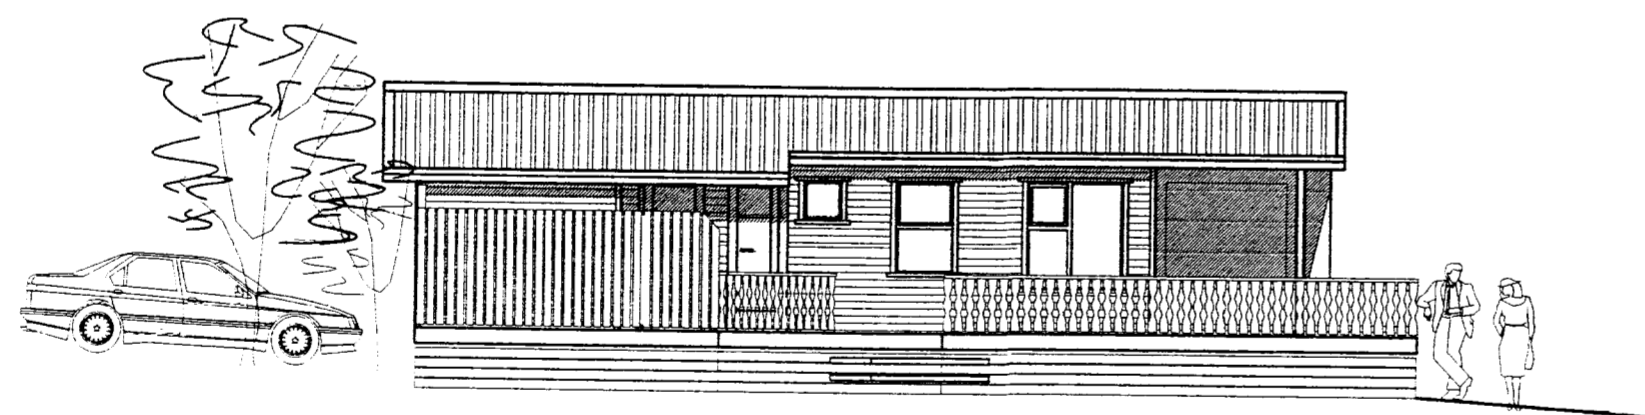

Útlit Vestur
 Mkv. 1:100

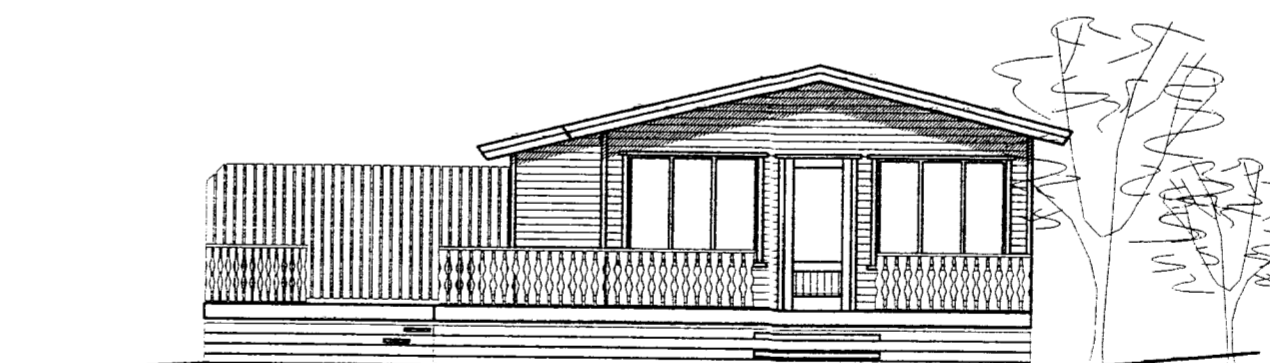

Útlit Suður
 Mkv. 1:100

Hannað	LS	Sumarhús nr.5 í landi Vaðness, Grímsnesshreppi
Teiknað	KVG	Útlit
Leifur Stefánsson Kt. 020458-4619 Byggingafræðingur BFI		Mælikvarði 1:50
		Blað 2 af 3