



**NOTTEKID**  
23. Okt. 2009  
Byggingarhlutur úpps. Améssýslu og Flóabr.

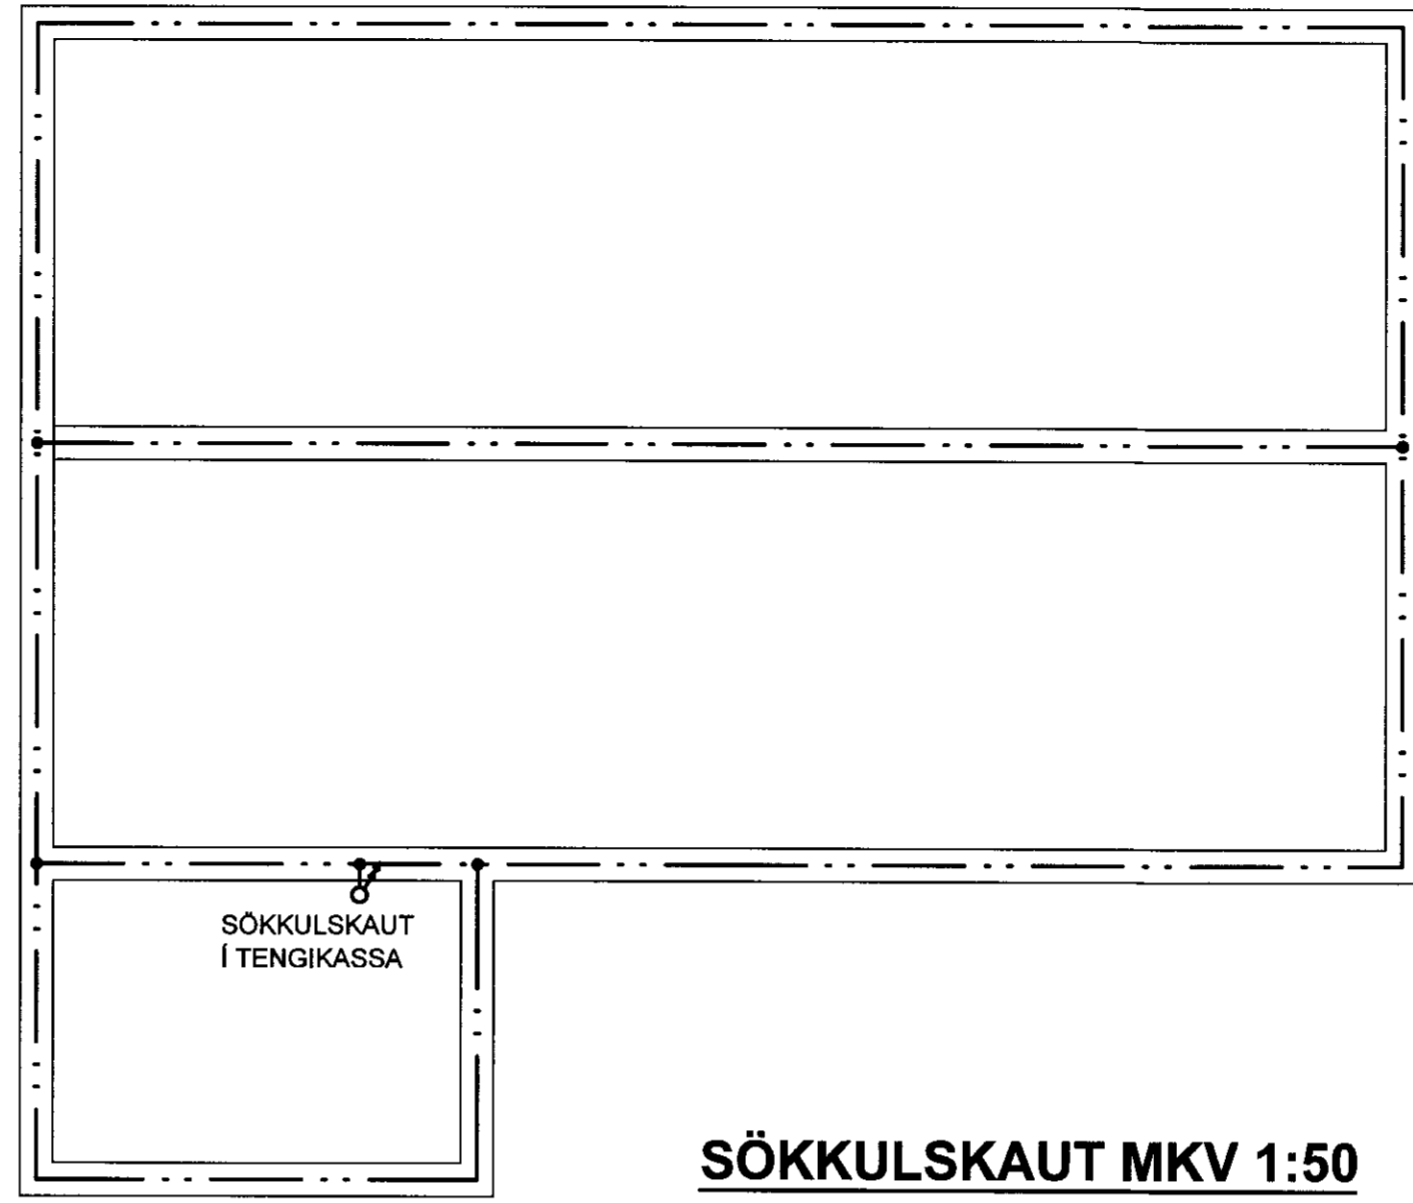

**SÖKKULSKAUT MKV 1:50**

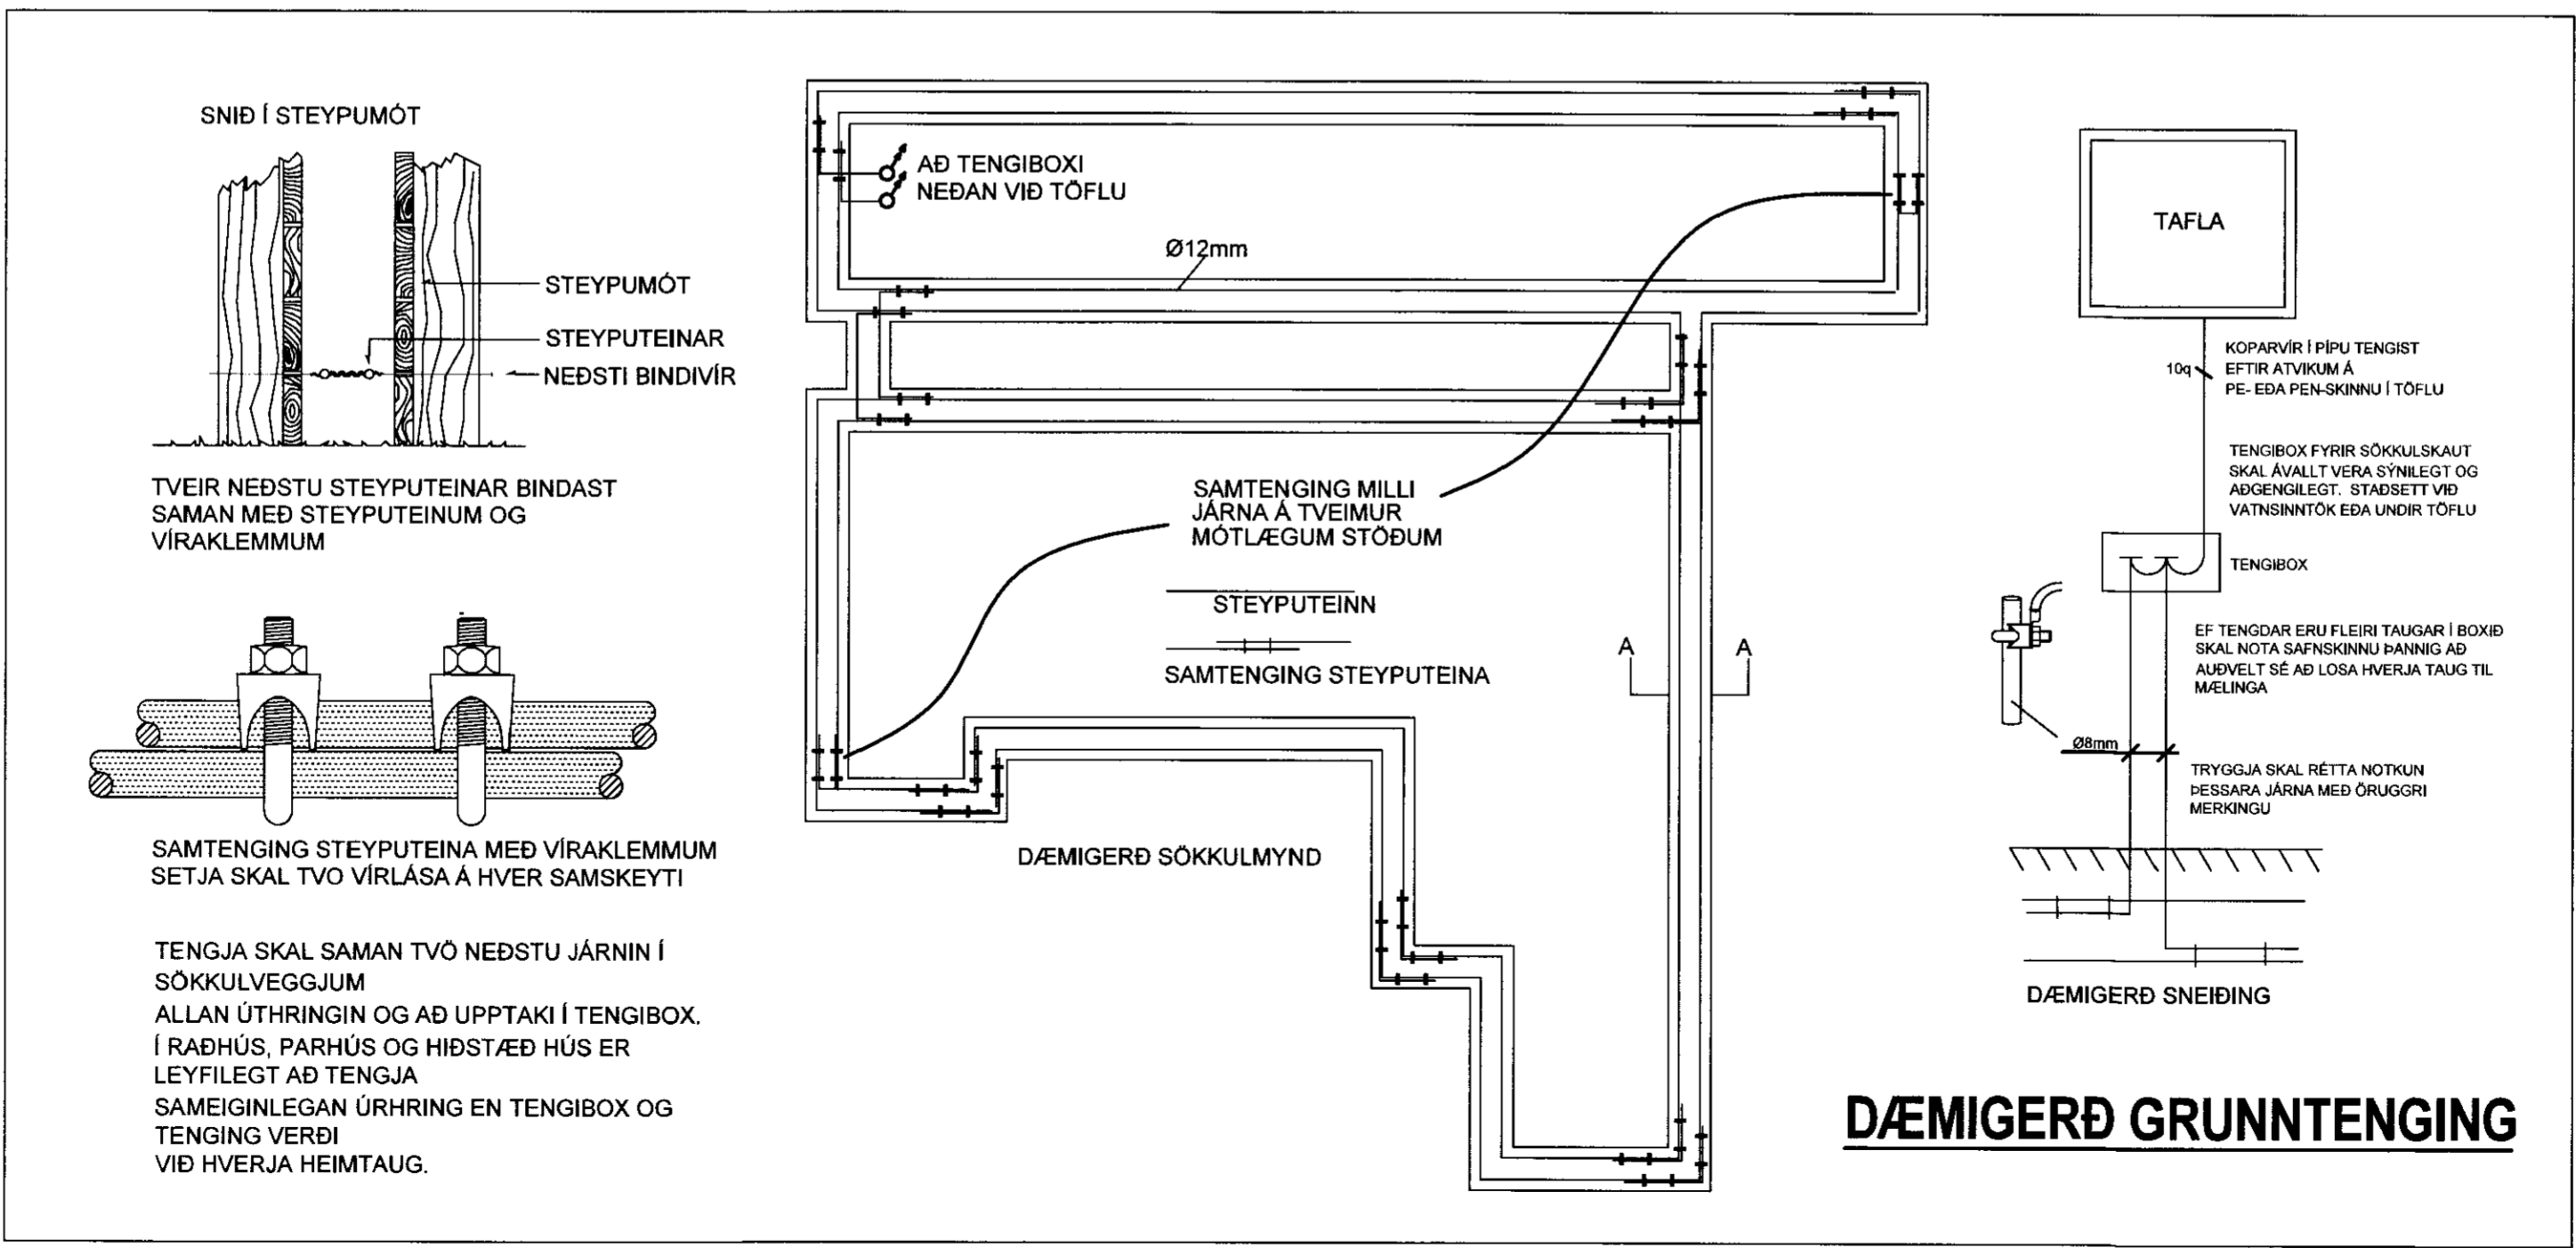

**DÆMIGERÐ GRUNNTENING**

Br.	Dags.	Breyting	Br.	Sp.

Heiðarrími 58 (28)  
Klausturshólum, Grímsneshreppi  
RAFLAGNIR  
SÖKKULSKAUT

**LJÓSTÆKNI RAFLAGNAHÖNNUN**  
Magnús Siguróddsson rafmagnstæknifræðingur, löggr. raflagnahönnuður  
Sóltrúni 28, 105 Reykjavík, kt. 011241 7519  
GSM: 896 0559, vefpóstur: mgs@ljostaekni.is heimas.: mgs@ljostaekni.is

Hannað: MS	Teiknað: MS	Yfirfarið: MS
Samþykkt fr. L.Ehr.	Kt.: 011241 7519	
Tölvuskrá: LT2009-LT1158 Heiðarrími 54 Klausturshólum.dwg		
Mkv. 1:50	Blöðstarb: A2	
Dags. 16 okt 2009	Nr. LT1158	Blað 3/5