ÁSÝND MÓT VESTRI

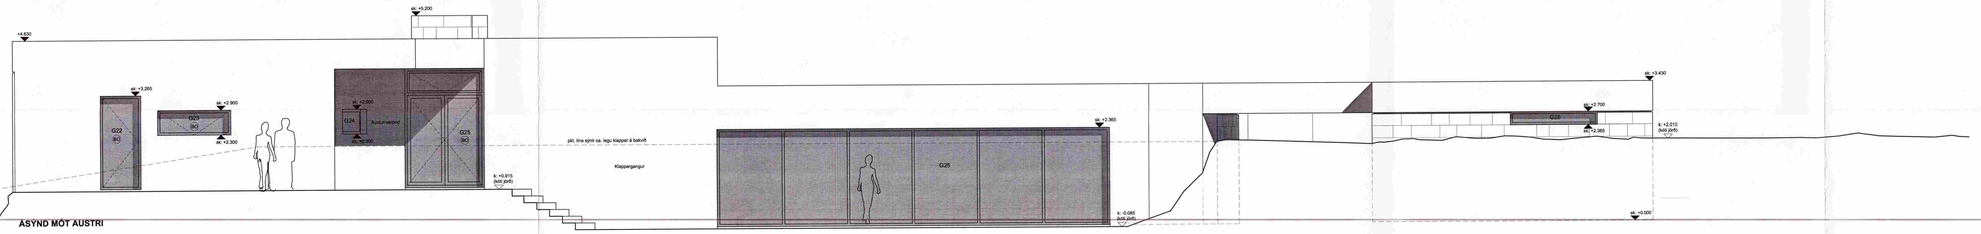

ÁSÝND MÓT AUSTRI

MÓTTEKIÐ

05 NOV 2009

Byggingafulltrúi uppsv. Ámessýslu og Flóahr.

Almennt:
Öll mál eru í millimetrum, fyrir utan hæðarkóta sem eru í metrum.
Kóti steypitrar plötu meginhæðar,106.500 m, er á teikningum skilgreindur sem kóti 0.000.
Öll mál sannreynist á staðnum og ef mismerni kemur upp í teikningum skal strax hafa samband við hönnuði og eftirlitsmann.

Skýringar:

- ok = xxx = Steypukóti.
- k = xxx = Kóti á frágengnum gólfum, loftum og á landi.
- LA = Loftræsting
- GA = Gólfniðurfall
- BG = Bjórgunarop
- NF = Niðurfall frá þaki
- A = Breyting nr. x

BREYTING A - 23.10.2009
Breyting á stærð og staðsetningu plugga G9 og G10 (bæðherbergi).
Breyting staðsetningu plugga í andrýri. Glugga G30 bætt við.

Verk:	**Sumarhúsið Langatanga - Kiðjabergi**
Verkkaupi:	Ingunn Elín Egilsdóttir / Robert Kaatee
Teikning:	**Ásýndir Vestur & Austur**
Mkv.:	1:50
Dagsetn.:	15.08.2009
Teiknað:	KE

KRADS
Geirsgata 9, 3.Hæð
Kt. 610906-0790
sími: 6640320

Samrarmingarhönnuður:
Kristján Eggertsson, kt.: 150873-5769
Njálsgata 64, 3h. 101 Rvk.
Sími: 6640320

Verk	Teikn.	Breyting
022	B-310	A