Grunnmynd burðarvirkis 1. hæð
Steyptir veggir og plata
mkv. 1:50

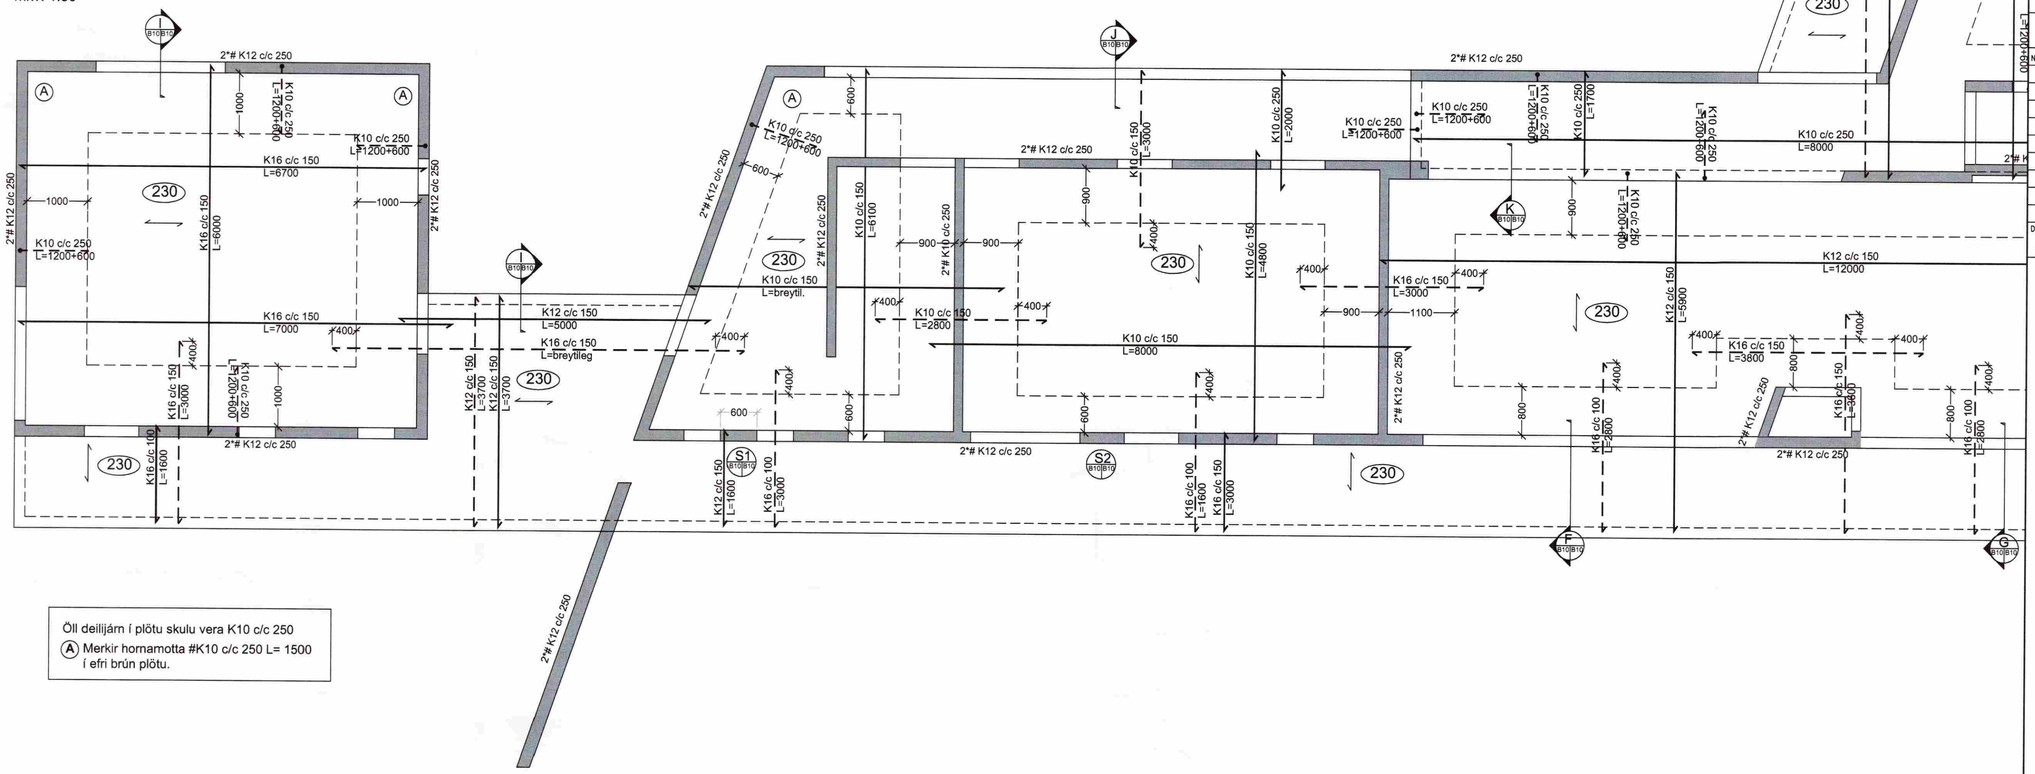

Öll deilijárn í plötu skulu vera K10 c/c 250
(A) Merkir hornamotta #K10 c/c 250 L= 1500 í efri brún plötu.

D Snið B10|B10 1:20

Öll járn skulu ganga heil um horn.

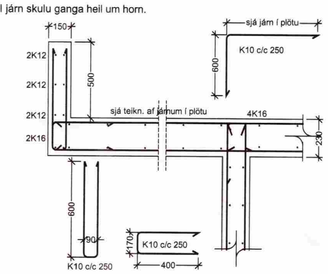

E Snið B10|B10 1:20

Öll járn skulu ganga heil um horn.

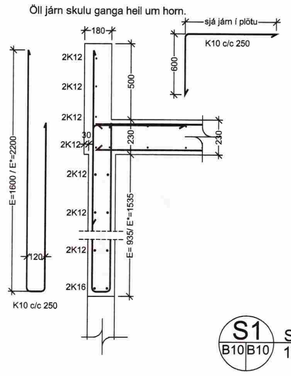

F Snið B10|B10 1:20

Öll járn skulu ganga heil um horn.

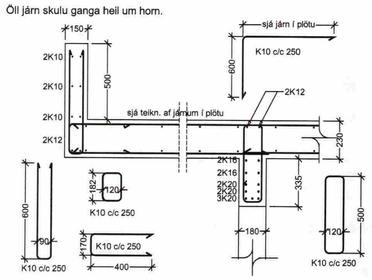

G Snið B10|B10 1:20

Öll járn skulu ganga heil um horn.

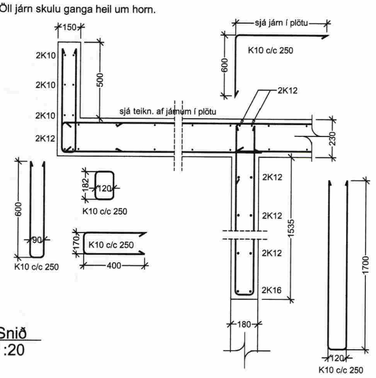

I Snið B10|B10 1:20

Öll járn skulu ganga heil um horn.

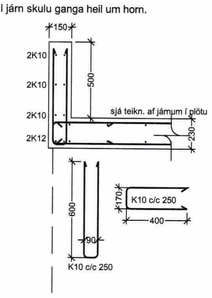

S1 Snið B10|B10 1:20

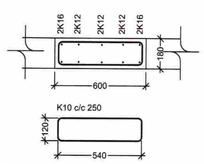

S2 Snið B10|B10 1:20

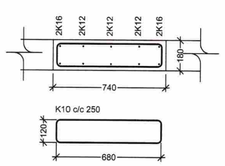

S3 Snið B10|B10 1:20

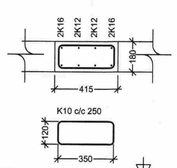

MÓTTEKIÐ
08 OKT. 2009
Byggingafulltrúi uppsv. Árnessýslu og Flóahr.

ÚTGÁFUFERILL

NÚMER:	DAGS.	SKÝRINGAR:	UNNIÐ:

DAGS. 25.9.09 SAMRÆMI HÖNNUÐUR

EMIL ÞÓR GUÐMUNDSSON
FTFÍ
LÆKJASMÁRA 98
200 KÓPAVOGUR
SÍMI: 544 4004
GSM: 898 9517
NETFANG: emil@emil.is
kt: 280456-3499

HEITI VERKS:

Langitangi

HEITI TEIKNINGAR:

Burðarvirki húss
Steyptir veggir og þakplata

MKV:	DAGS.	VERK NR	
1:50/1:20	24.04.09	LT1	
TEIKNAÐ. EÞG	YFIRFARIÐ EÞG	SAMÞYKKT EÞG	NR. TEIKNINGAR B10-1
DAGS. UNDIRSKR. 25.9.09	NAFN HÖNNUÐAR EMIL ÞÓR GUÐMUNDSSON		
UNDIRSKR. HÖNNUÐAR			ÚTGÁFA