


MÓTTEKIÐ  
28 SEPT. 2009  
Byggingafultrúi uppsv. Ámessýslu og Flóahf.

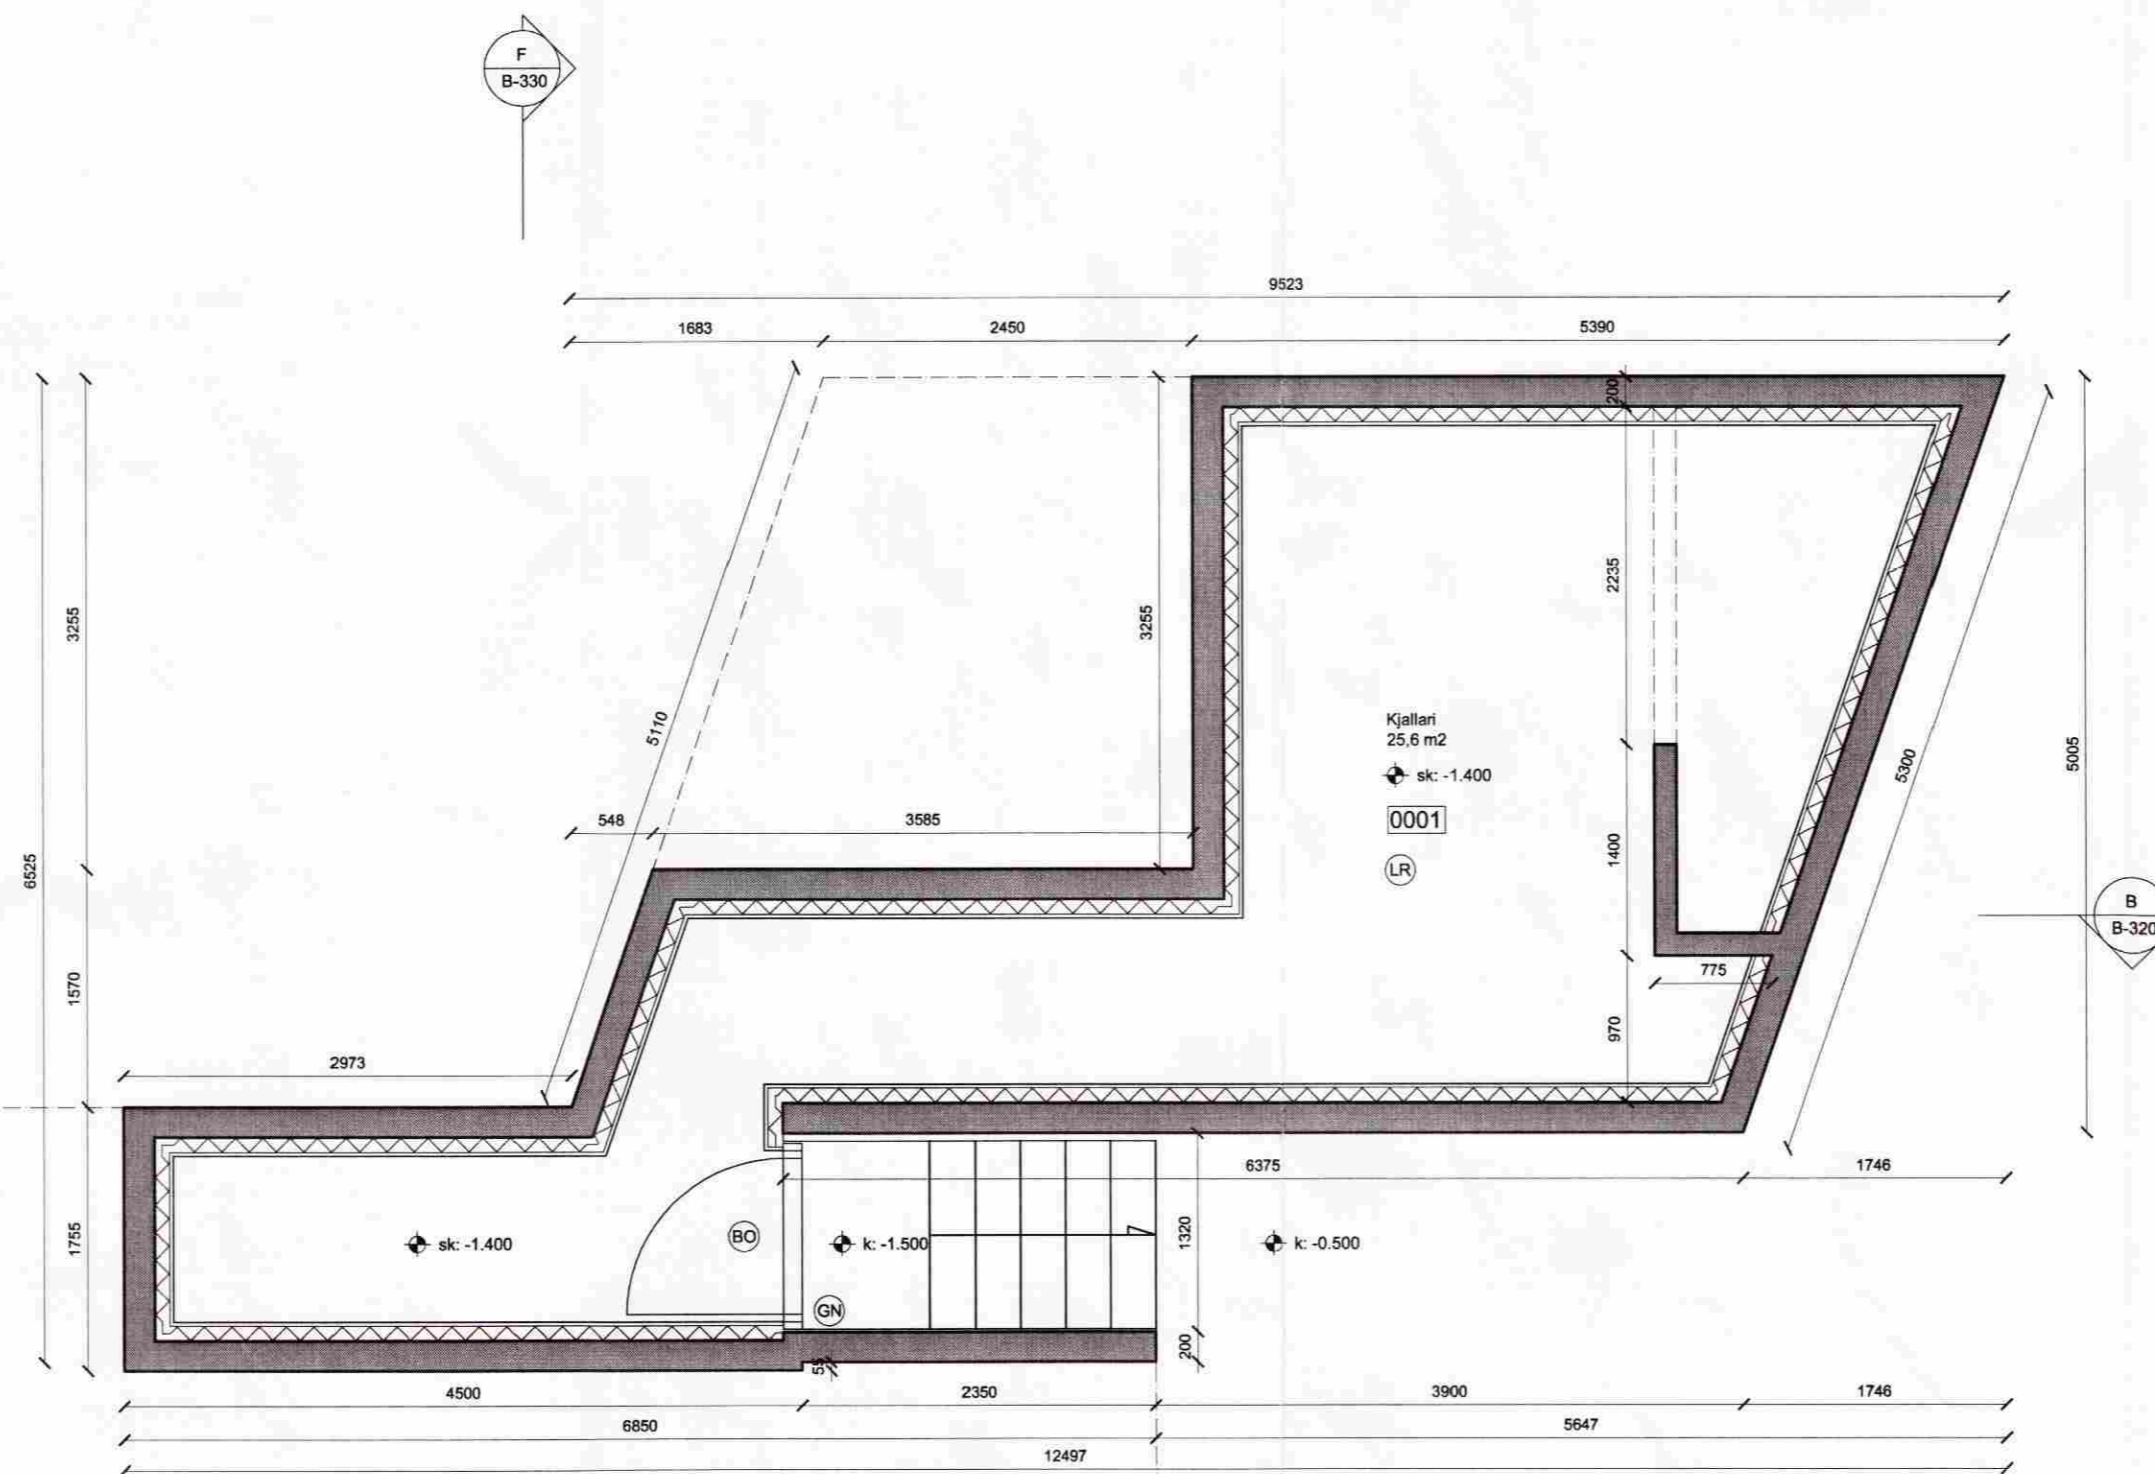

**Álmennt:**  
Öll mál eru í millimetrum, fyrir utan hæðarkóta sem eru í metrum.  
Kóti steyptrar plötu meginhæðar, 106.500 m, er á teikningum skilgreindur sem kóti 0.000.  
Öll mál sannreynist á staðnum og ef misræmi kemur upp í teikningum skal strax hafa samband við hönnuði og eftirlitsmann.

**Skýringar:**

- sk: x.xxx = Steypukóti.
- k: x.xxx = Kóti á frágengnum gólfum, loftum og á landi.
- LR = Loftræsting
- GN = Gólfniðurfall
- BO = Björgunarop
- NF = Niðurfali frá þaki

Verk: **Sumarhúsið Langatanga - Kíðjobergi**  
Verkkaup: Ingunn Elín Egilsdóttir / Robert Kaatee  
Teikning: **Grunnmynd kjallara**  
Mkv.: 1:50  
Dagsetn.: 15.08.2009  
Teiknað: KE

**KRADS**

Gelsgata 9, 3.Hæð  
Kl. 610906-0790  
Sími: 6640320

Samræmingarhönnuður:  
Kristján Eggertsson, kt.: 150873-5769  
Njálsgata 64, 3h. 101 Rvk.  
Sími: 6640320

Verk Teikn. Breyting  
**022 B-200** -