


- SKÝRINGAR:**
- ① ADALTAFLA
STÆRD, HxBxD=
800x550x210 mm.
 - ② INNTAKKASSI SÍMA OG LÖFTNETS
STÆRD, HxBxD=
800x300x210mm.
 - ③ GREINATAFLA
Í IBÚÐ, STÆRD HxBxD=
710x350x95 mm.
 - ④ FJARSKIPTA TAFLA
Í IBÚÐ, STÆRD HxBxD=
710x350x95mm.
 - ⑤ GREINATAFLA
Í GESTA IBÚÐ, STÆRD HxBxD=
460x350x95mm.
 - ⑥ FJARSKIPTA TAFLA
Í GESTA IBÚÐ, STÆRD HxBxD=
460x350x95mm.
 - ⑦ LÖGN Í GÓLFI.
 - ⑧ LÖGN Í JÖRÐU.

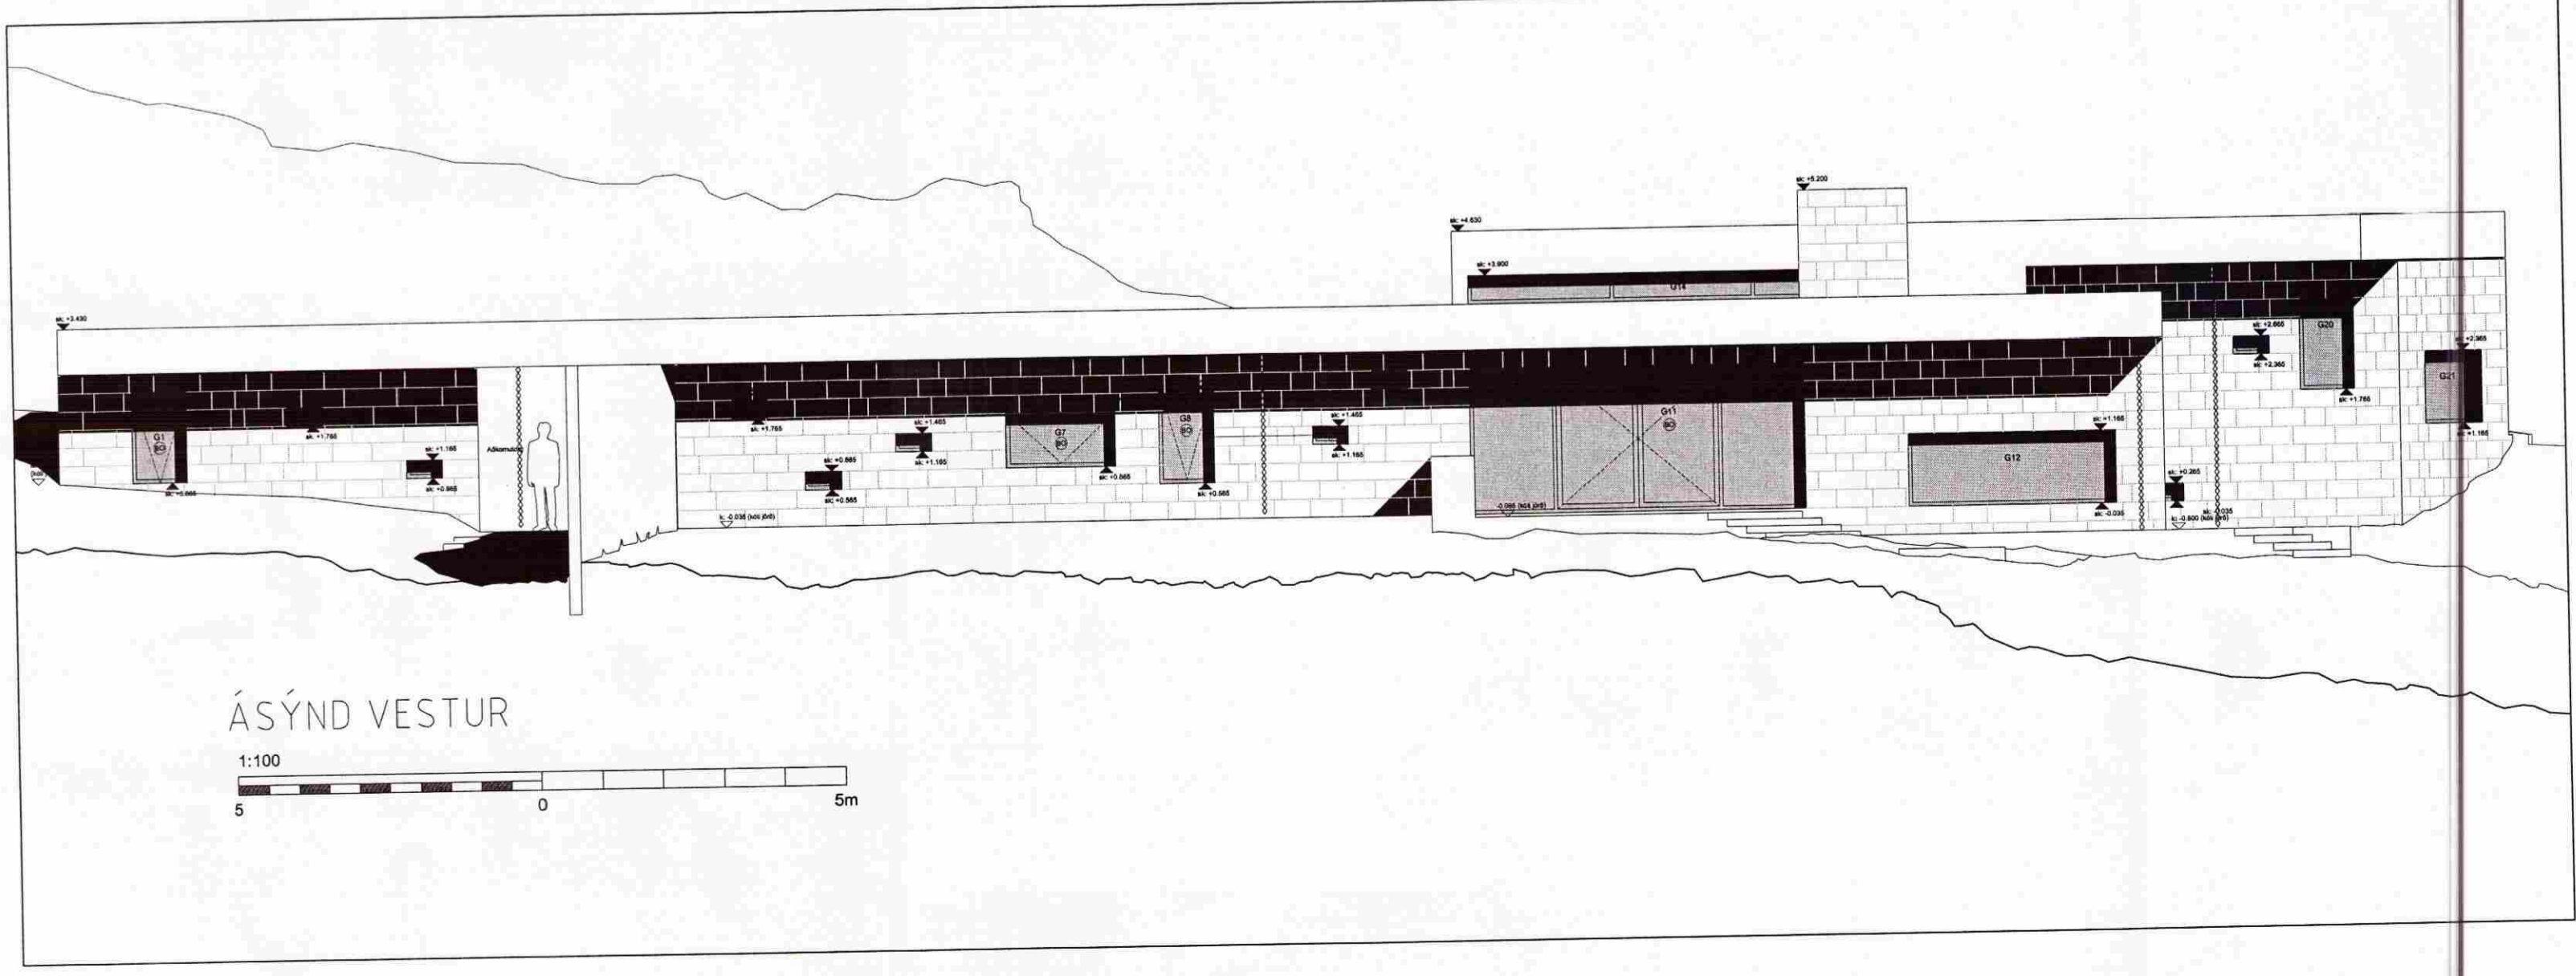

MÓTTEKID
14. OKT. 2009
Byggingafræðingur og Flóðfr.

- SKÝRINGAR Á TÁKNUM:**
- ☒ ELECTRONISKUR SPENNIR
230/12V 70, 105 OG 150W EDA
SAMKVÆMT PERUSTÆRD LAMPA.
 - ⊕ HALOGEN LJÓS 50W/12V.
STRENGUR FRÁ SPENNI AÐ LJÓSI
SÉ HITADOLINN 160 GRÁÐUR Á CELCIUS,
RAUBUR SILFLEX -SIHF 2x0,75mm²,
OFAN VÍÐ LAMPA SKAL VERA
ÖBRENANLEGT EFNÍ.
 - LJÓSDEYFIR 50-420W MEÐ
DRÝSTIHNAPPI (MASTER).
DRÝSTIHNAPPIR SKAL TENGJAST
VIÐ DIMMER (SLAVE).
 - ⊖ DÓS FYRIR INNFELT 12V HALOGEN
LJÓS Í STEYPU (SÖLUAB RAFFORT).
KAISER 1290-42 MEÐ LOKI
KAISER UNIVESAL 1290-51
EDA GATASTÆRD Ø75mm.
 - ⊖ DÓS FYRIR INNFELT 12V HALOGEN
LJÓS Í STEYPU MEÐ ELECTR. SPENNI
KAISER 1290-41 MEÐ LOKI
KAISER UNIVESAL 1290-51.
EDA GATASTÆRD Ø75mm.
 - L51 ☒ LAMPI Í JÖRÐU/GANSTETT, NIÐURGRAFINN
MEÐ UPPLJÓSI, HALOGEN 35W 230V,
NÁKVÆM STABSETNG OG
LAMPAGERÐ ÁKVEÐIN SÍÐAR.
 - L52 ⊕ LED DÍÖBU LAMPI Í JÖRÐU NIÐURGRAFINN
 - L53 ⊕ LÁGR LJÓSAÞOLL.
 - L10 LED LAMPALISTI Í BOTNI Á GLUGGA.
 - HNB ☒ HNB-HNAPPA- OG SKJÁBORD
INNBRÖTSKERFIS.
 - ⊕ HR HURÐARROFI INNBRÖTS KERFIS
 - S SÍMA OG TÖLVUTENGLAR.
 - L LÖFTNETS TENGILL
 - ⊕ HREYFISKYNJARI INNBRÖTS KERFIS,
HÆÐ 2200 mm.
 - ☐ HITASTILLIR HITAKERFIS
H=1500mm.
 - LÖGN Í GÓLFI
 - LÖGN Í JÖRÐU
 - ↗ LÖGN UPP
 - ↘ LÖGN NIÐUR
 - BR LAGNABRUNNUR Í LÖB
CA 300x300x300mm
LOK OG RAMMI ÚR AL
 - TD TENGIDÓS FYRIR 230/24V
SPENNI FYRIR LED DÍÖBU-
LÝSINGU Í GLUGGABOTNI.

BREYTINGAR

ÚTG.	DAGS.	BREYTING	HA.	YF.
C1	13.10.09	ÚTGEFIR TIL FRAMKVÆMDA	AA	AA

VERKIELUTI

RAFLÖGN
1. HÆÐ, GRUNNMYND
SKÝRINGAR

KVÆÐI: 1:100

HANNAÐ	TEKNAÐ	YFRF.	ÚTGÁFA
ÁSGEIR A.	ÁSGEIR A.	ÁA	C1

GÖTULÖG:

Langatangi Klöjbergi

STABUR

Grímsnes- og Grafingshreppur

Ásgeir Arnbjörnsson rafónfræðingur
Kennit. 200352-3359
Kirkjuvellir 9, 221 Hafnarfirdi Sími 555 4123 / 899 4123

TEKNIING NR.	BLAD NR.	N. BLAD NR.
2067680	6	-

DAGS.	VERK NR.
08.092009	-

SAMP: *Ásgeir Arnbjörnsson* KENNIT. 200352-3359