




VESTUR Útlit 1:100

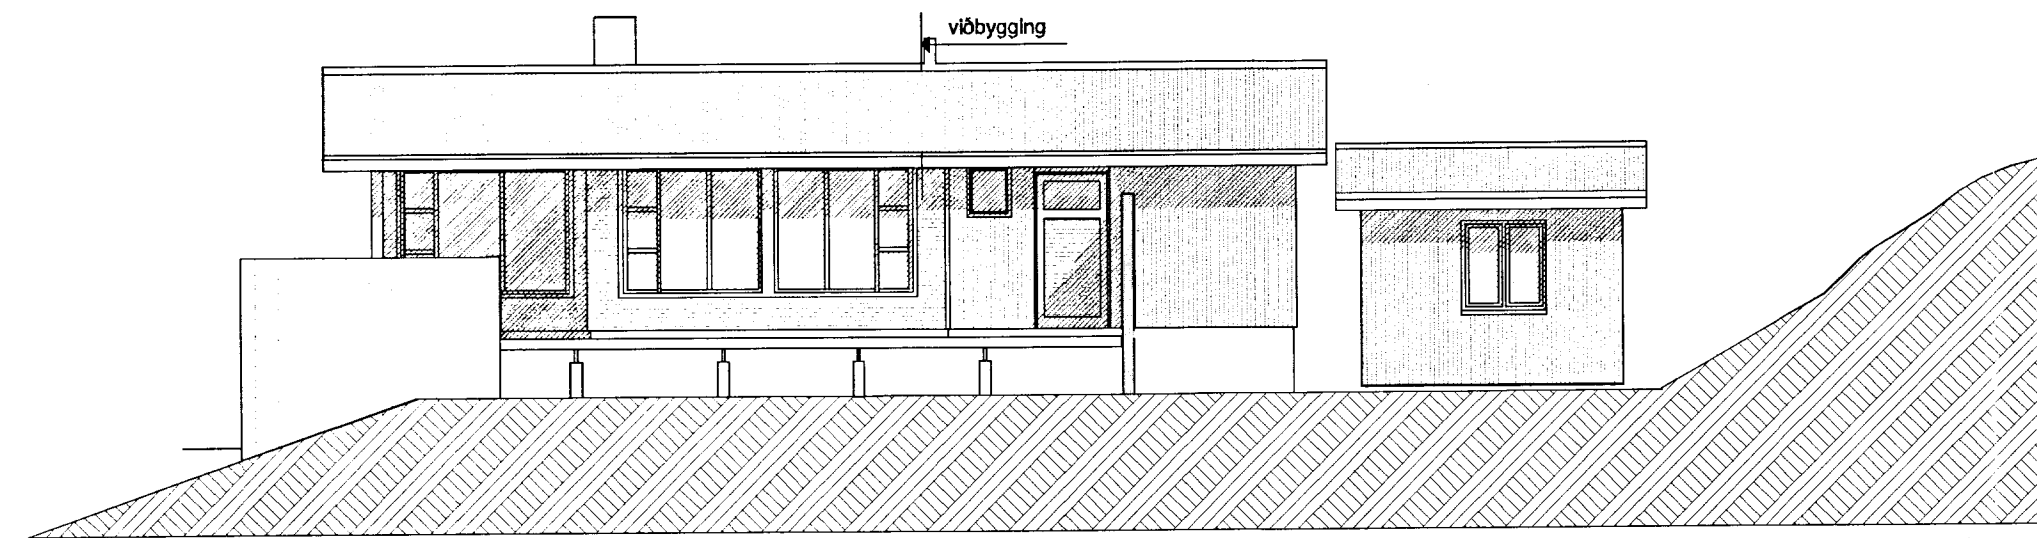

SUDUR Útlit 1:100

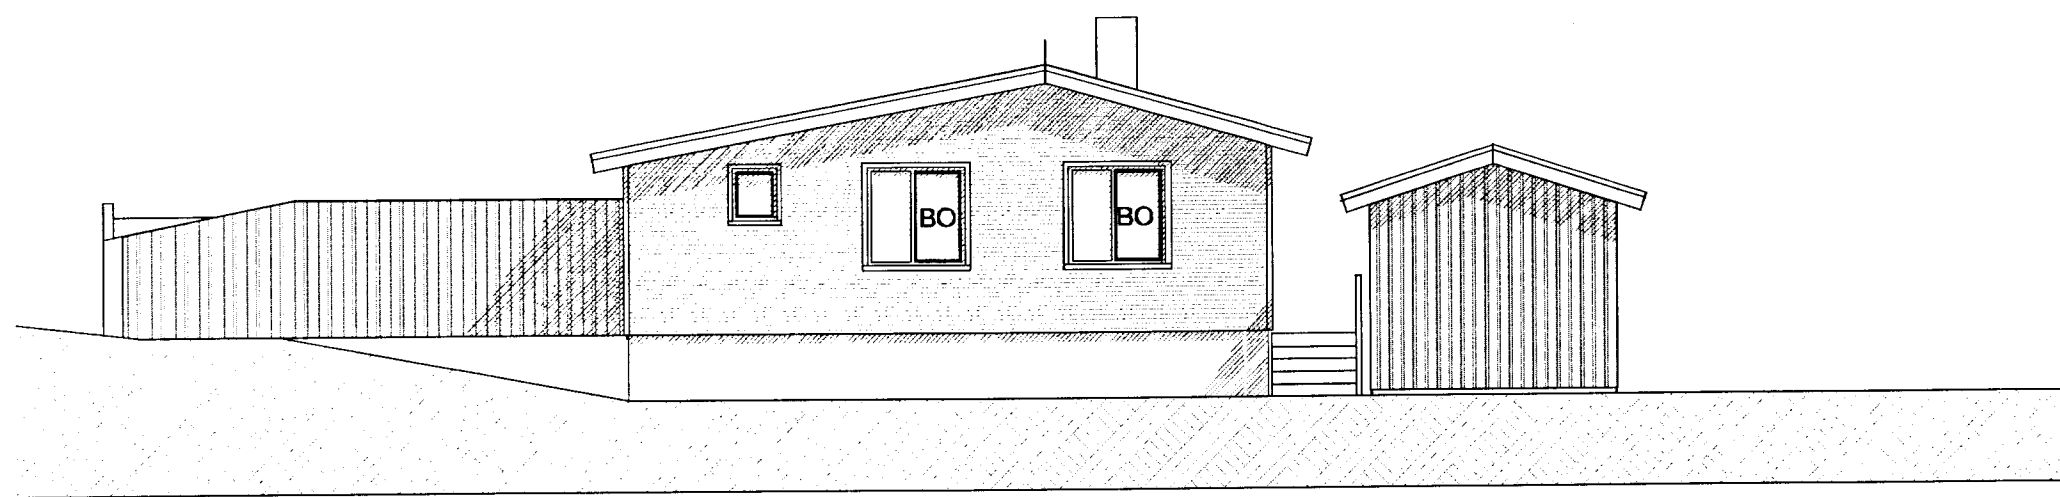

AUSTUR Útlit 1:100

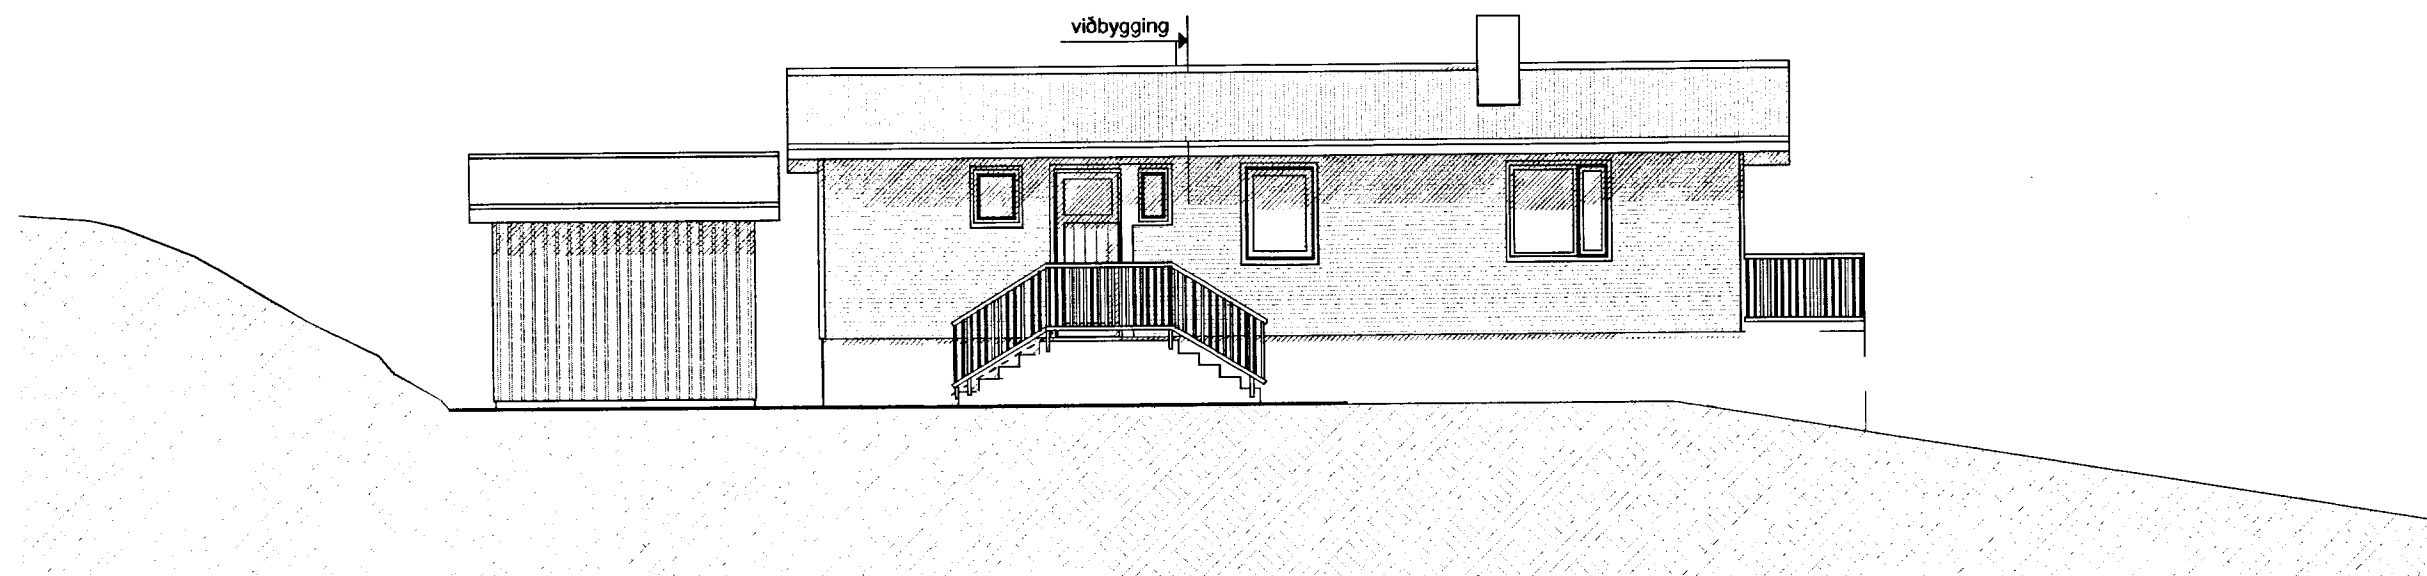

NORDUR Útlit 1:100

SAMPYKKT
30 AUG. 2013
Guðni Guðmundsson
Byggingafræðingur og útskýringarmannur

Húsið er hannað samkv. reglugerð nr. 441/1998

TEIKNISTOFAN Verkefni
KVARDI VÍÐBYGGING VÍÐ BÚSTAÐ
KRINGLUMYRARVEGUR 16
GRÍMSNES OG GRAFNINGSHRÉPP
Helti
ÚTLITSMYNDIR

kvardi	1:100	verk. nr	2013-16
dags.	6. júní. 2013	dags br.	
hönnun	G. G.	teikn. nr	A-2
teikn	G. G.		

Hringbraut 17 220 Hafnarfirdi
s. 555-2020 FAX 555-2021
Gísli G. Gunnarsson BFI kt. 020649-2409
kvardi@kvardi.is

Guðni Guðmundsson