


**SAMPYKKT**

04 JAN. 2012

*Stefán Ingólfsson*  
Byggingarritari uppskr. Ámessýslu og Flóahfr.

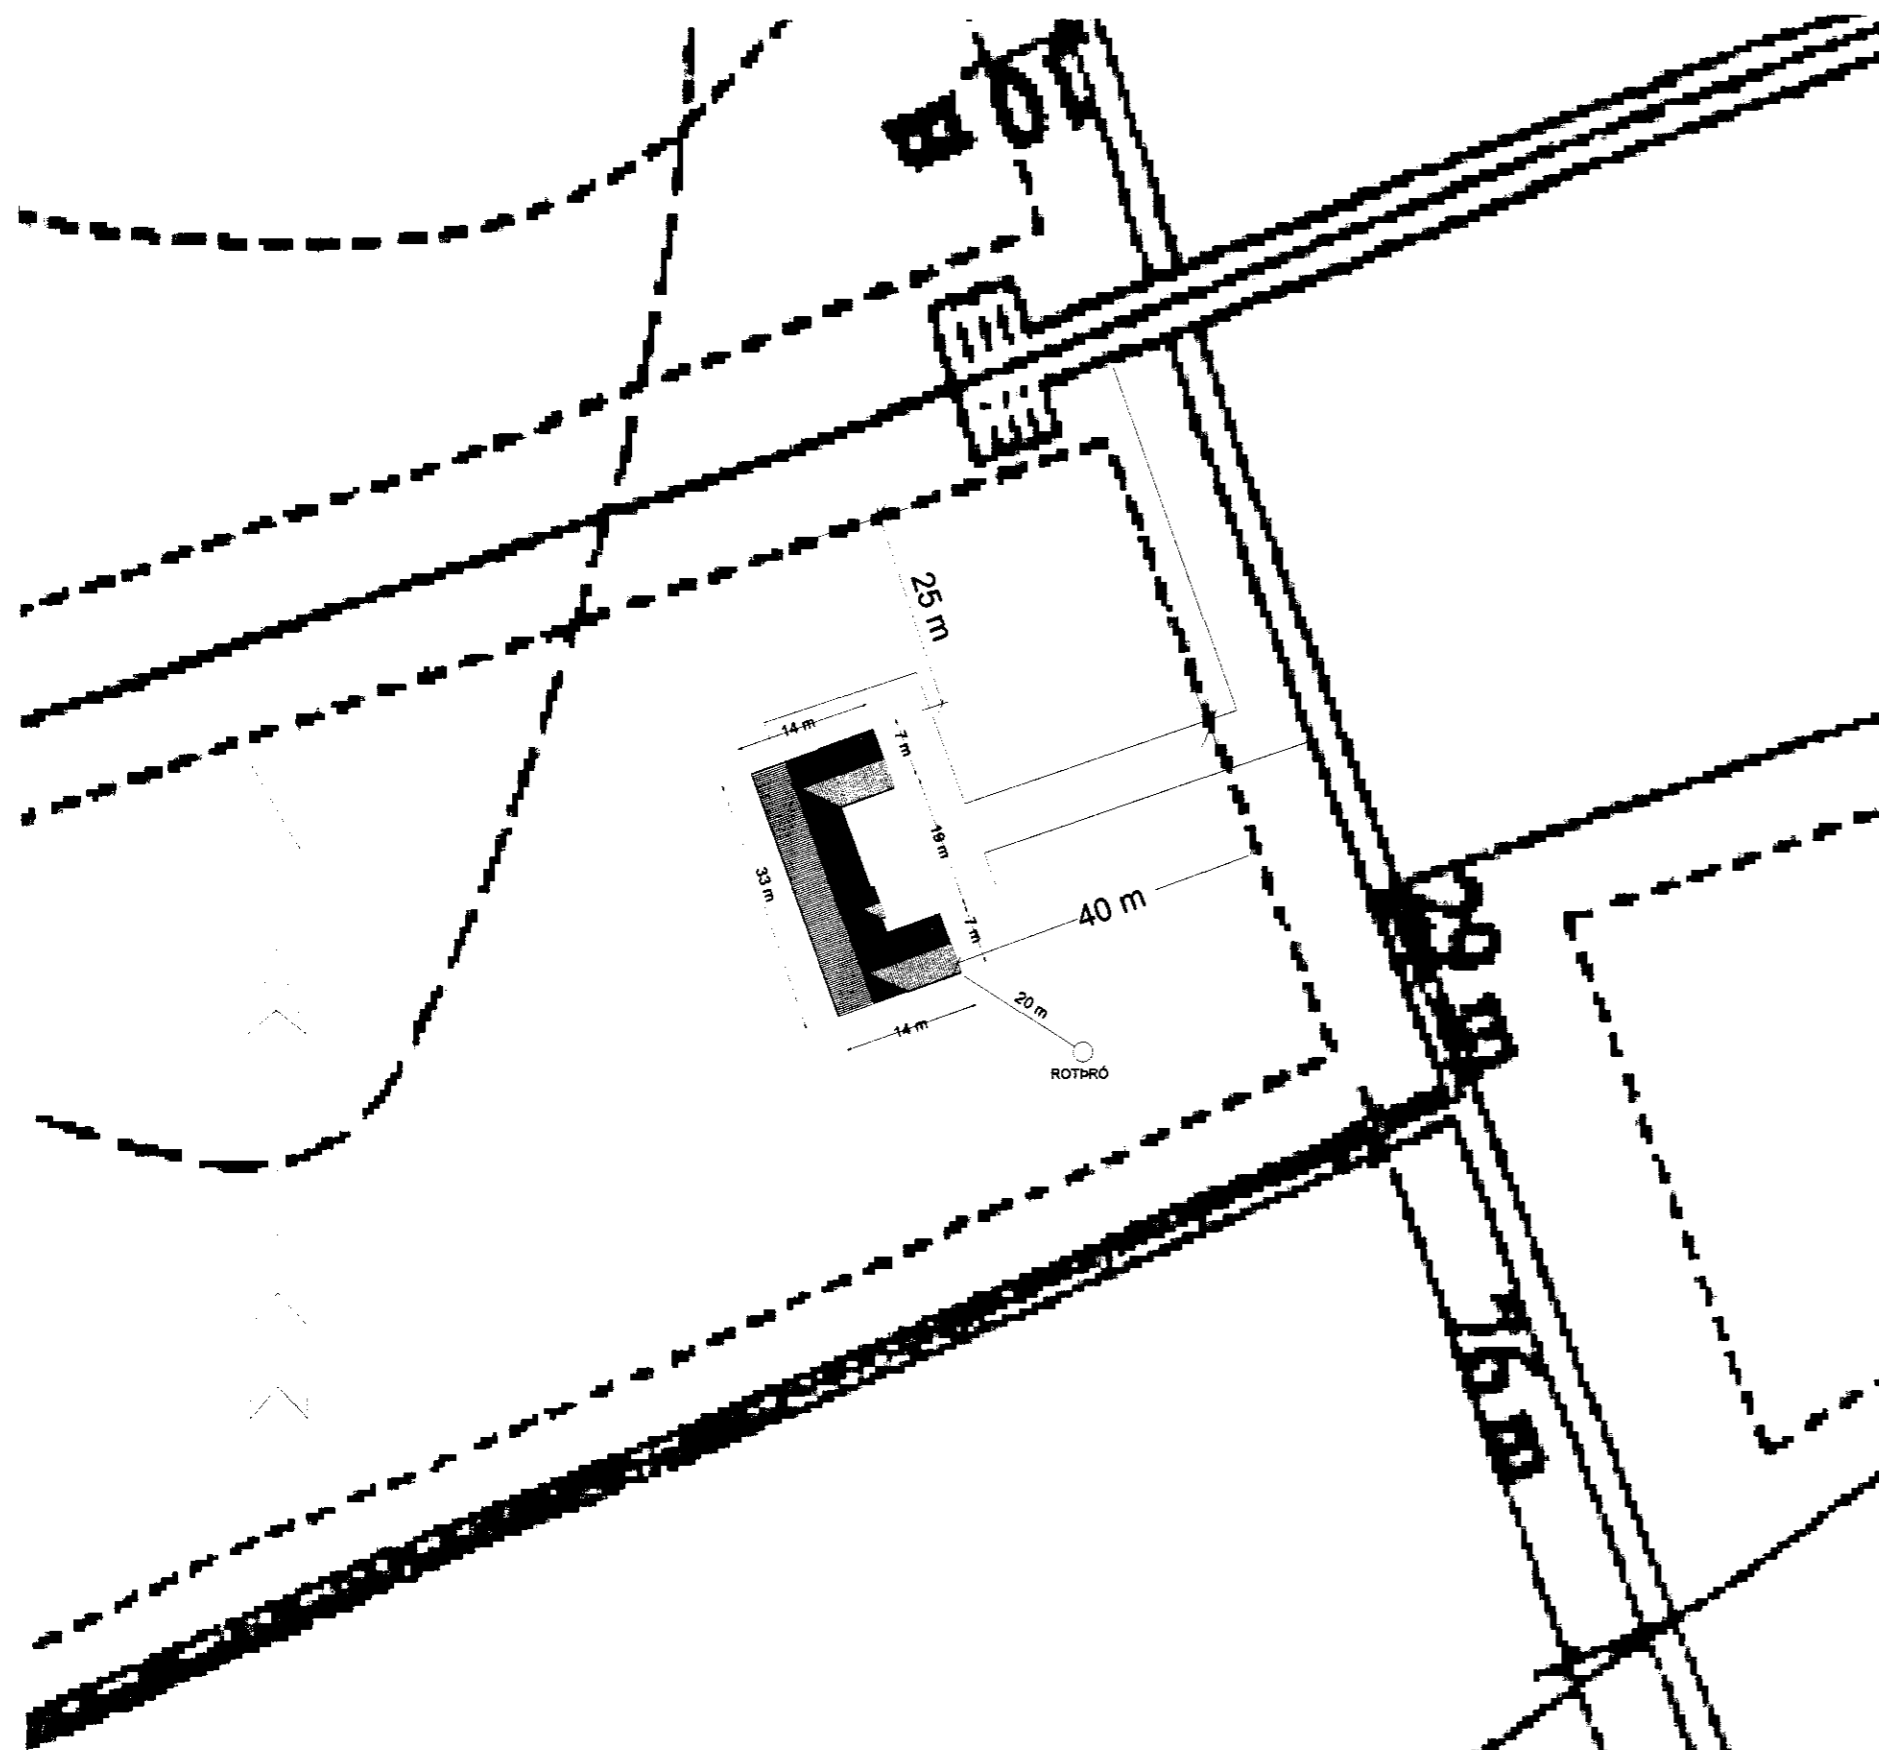

AFSTÖÐUMYND 1:1000


Skjalnúmer: Kringla 2, Grimsnesi, Lóð nr. 17  
Landnúmer: 193694  
Matshlutanúmer: 01

Skriðgjafi: Stefán Ingólfsson  
Kennitala: 010251-4359  
Útgáfa: 4.01t  
Dags: 26.4.2010

Þpsskipting og lýsing	D0 Lokun	D1 Rými hæð-róð	D2 Notkun texti	D3 Höfuð-flokkun	D4 Eignar-hæld	Stærðir	D5 Botnflötur m²	D5M Milliflötur m²	D6 Stígar m²	D7 Op m²	D8 Brúttóflötur m²	D9 Brúttóflötur sh < 1,8	D10a Salarhæð min	D10b Salarhæð max	D11 Brúttó rúmmál m³	D12 Nettóflötur m²	D16 Blrt flötarmál m²	Reiknitala skiptarúmmáls	D17 Skiptarúmmál m³
Matshluti						329,0	0,0	0,0	0,0	0,0	329,0	0,0			1.392,2	293,6	329,0		1.183,529
Botn															65,8				
Kjallari																			
1. hæð						329,0	0,0	0,0	0,0	0,0	329,0	0,0			1.326,4	293,6	329,0		
0101 Sumarhúsi	A	0101	N	0101		170,7					170,7		2,97	5,02	689,6	160,2	170,7	4,04	606,808
0102 Bilgæymsla	A	0102	B	0102		61,3					61,3		2,97	5,02	252,0	55,9	61,3	4,11	229,749
0103 Grilpáhúsi	A	0103	N	0103		39,8					39,8		2,97	5,02	165,7	35,9	39,8	4,16	149,344
0104 Grilpáhúsi	A	0104	N	0103		57,2					57,2		2,97	4,67	219,1	51,6	57,2	3,83	197,628
<b>Samtals</b>																			

Þýðingarmál  
Samtals summa

Eignar-hæld	Notkun texti	Blrt flötarmál m²	Skiptarúmmál Séreign m³	Séreign og sameign m³
0101	Sumarhúsi	170,7	606,808	606,808
0102	Bilgæymsla	61,3	229,749	229,749
0103	Grilpáhúsi	97,0	346,972	346,972
	Allt	329,0	1.183,529	1.183,529

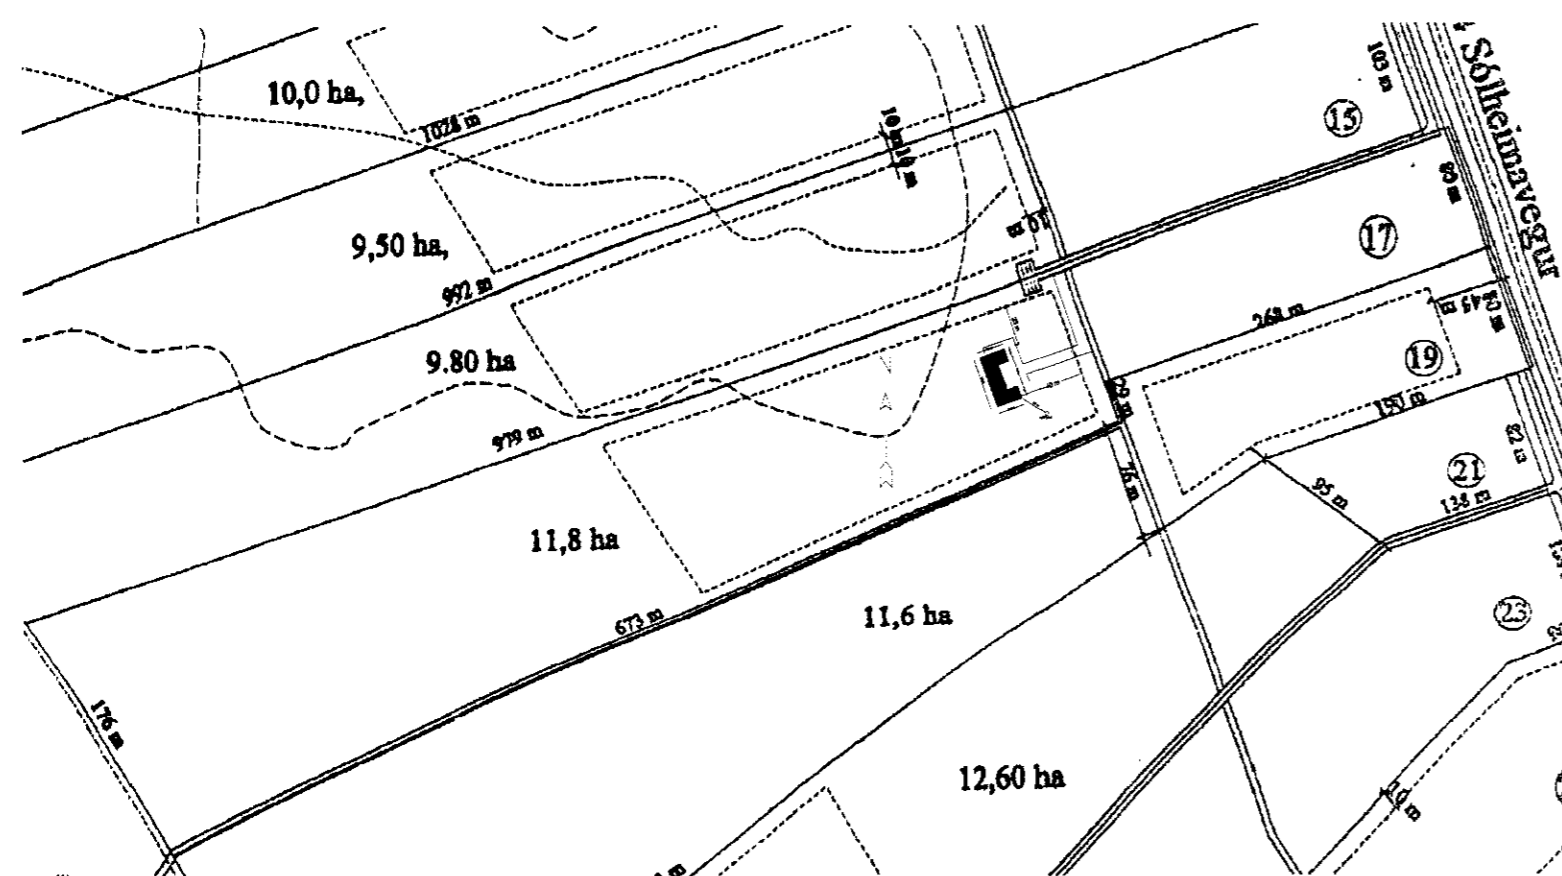

AFSTÖÐUMYND 1:5000



**MANNVIRKJAMEISTARINN EHF**  
Laxalind 2, 201 Kópavogi  
stefanlax2@simnet.is GSM:848-1316

Kringla 2-Lóð 17  
AFSTÖÐUMYND, 1:1000 / 1:5000  
Kópavogi 26.04.2010  
Verkefni númer 454 Teikning nr. 0454-MVM-1001