


MÓTTEKIÐ

21 OKT. 2009

Byggingafrulltrúi uppsv. Ámessýslu og Flóáhr.

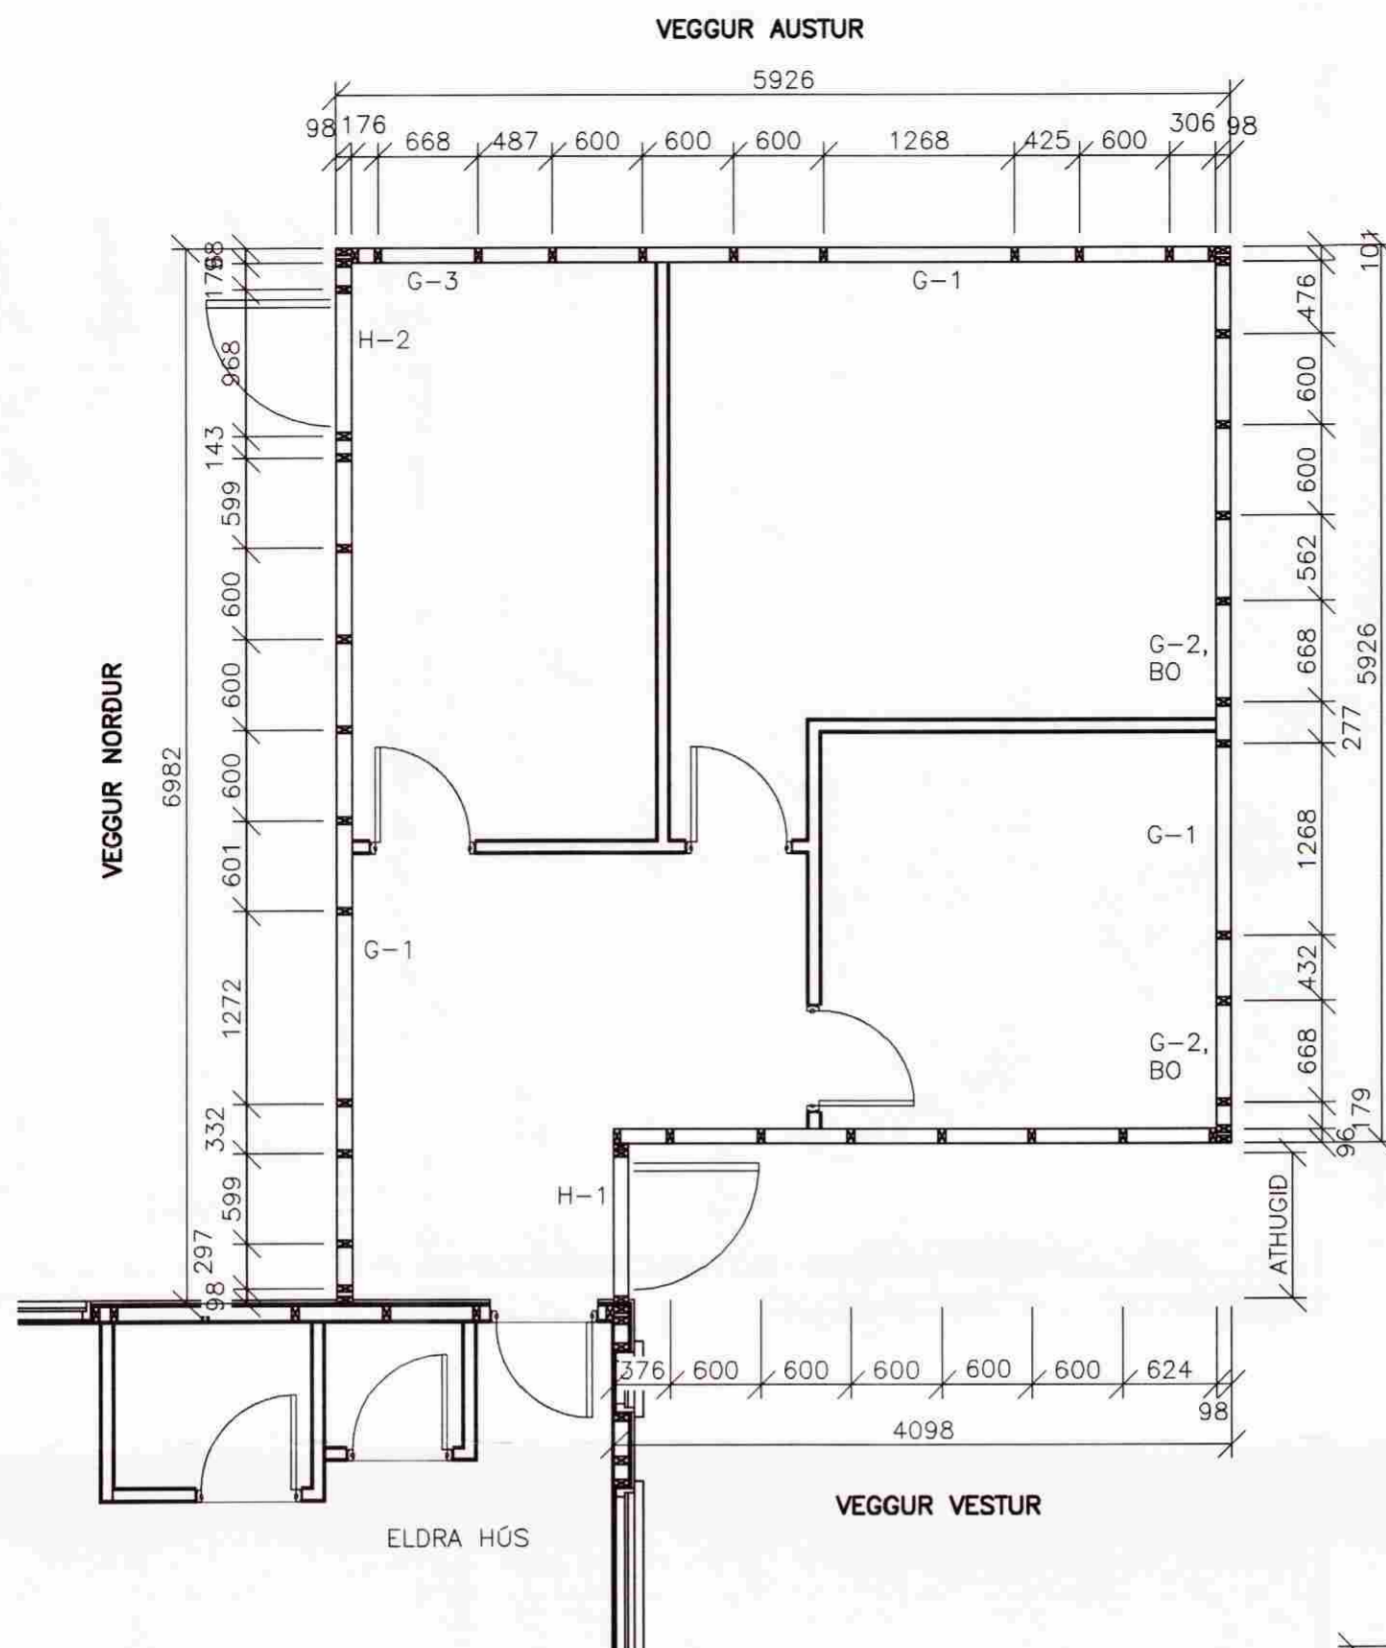

GRUNNMYND EINGA 1:50


SKÝRINGAR :

TIMBURVIRKI OFAN VID STEYPU.  
FÓTRÉIM BYGGINGAR ER FEST MED SKRÚFTEINUM 12MM-8.8  
SKRÚFTEINARNIR SKULU STEYPTIR Í SÖKKULVEGGI MIN. 200MM  
Í STEYPU C600MM SKINNUR t=5mmxø50mm  
TVÖFALT LAG AF TJÖRUPAPPA SKAL VERA Á MILLI TRÉVERKS OG STEINS.

VEGGJAGRINDUR SKRÚFIST SAMAN MED 2stk. 38/90MM HEIT GALV. VID HVER  
SAMSKYTI.  
VEGGJAGRINDUR GIRDAST MED 2x30MM HEIT GALV. GIRDI, OG NEGLIST GIRDI  
MED 2x4stk. BMF 40/40 SAUM  
VEGGJASTODIR NEGLIST SAMAN Í HORNUM MED 41/125 HEIT GALV. SAUM C300  
TVÖFALDAR TOPPREIMAR ERU LÁTNIR VIXLAST Í HORNUM.

UTAN Á VEGGJAGRINDUR NEGLIST 9MM VATNSLIMDUR KROSSVIDUR.  
KROSSVIDUR NEGLIST Í VEGGJAGRINDUR OG DREGARA MED 40/40  
HEIT GALV. SAUM C50MM Í LÓDRÉTTAR STODIR OG C50MM Í LÁRÉTTAR STODIR  
VINKLAR BMF105 M/STYRK Í FESTINGUM Á SPERRUM.

INNVEGGJAGRINDUR ERU ÚR 48x98 EFNI C/C600. TVÖFÖLD REIM SKAL VERA  
EFST. FESTINGAR SÖMU EFST OG NEDST EINS OG Á ÚTVEGGJAGRINDUM.

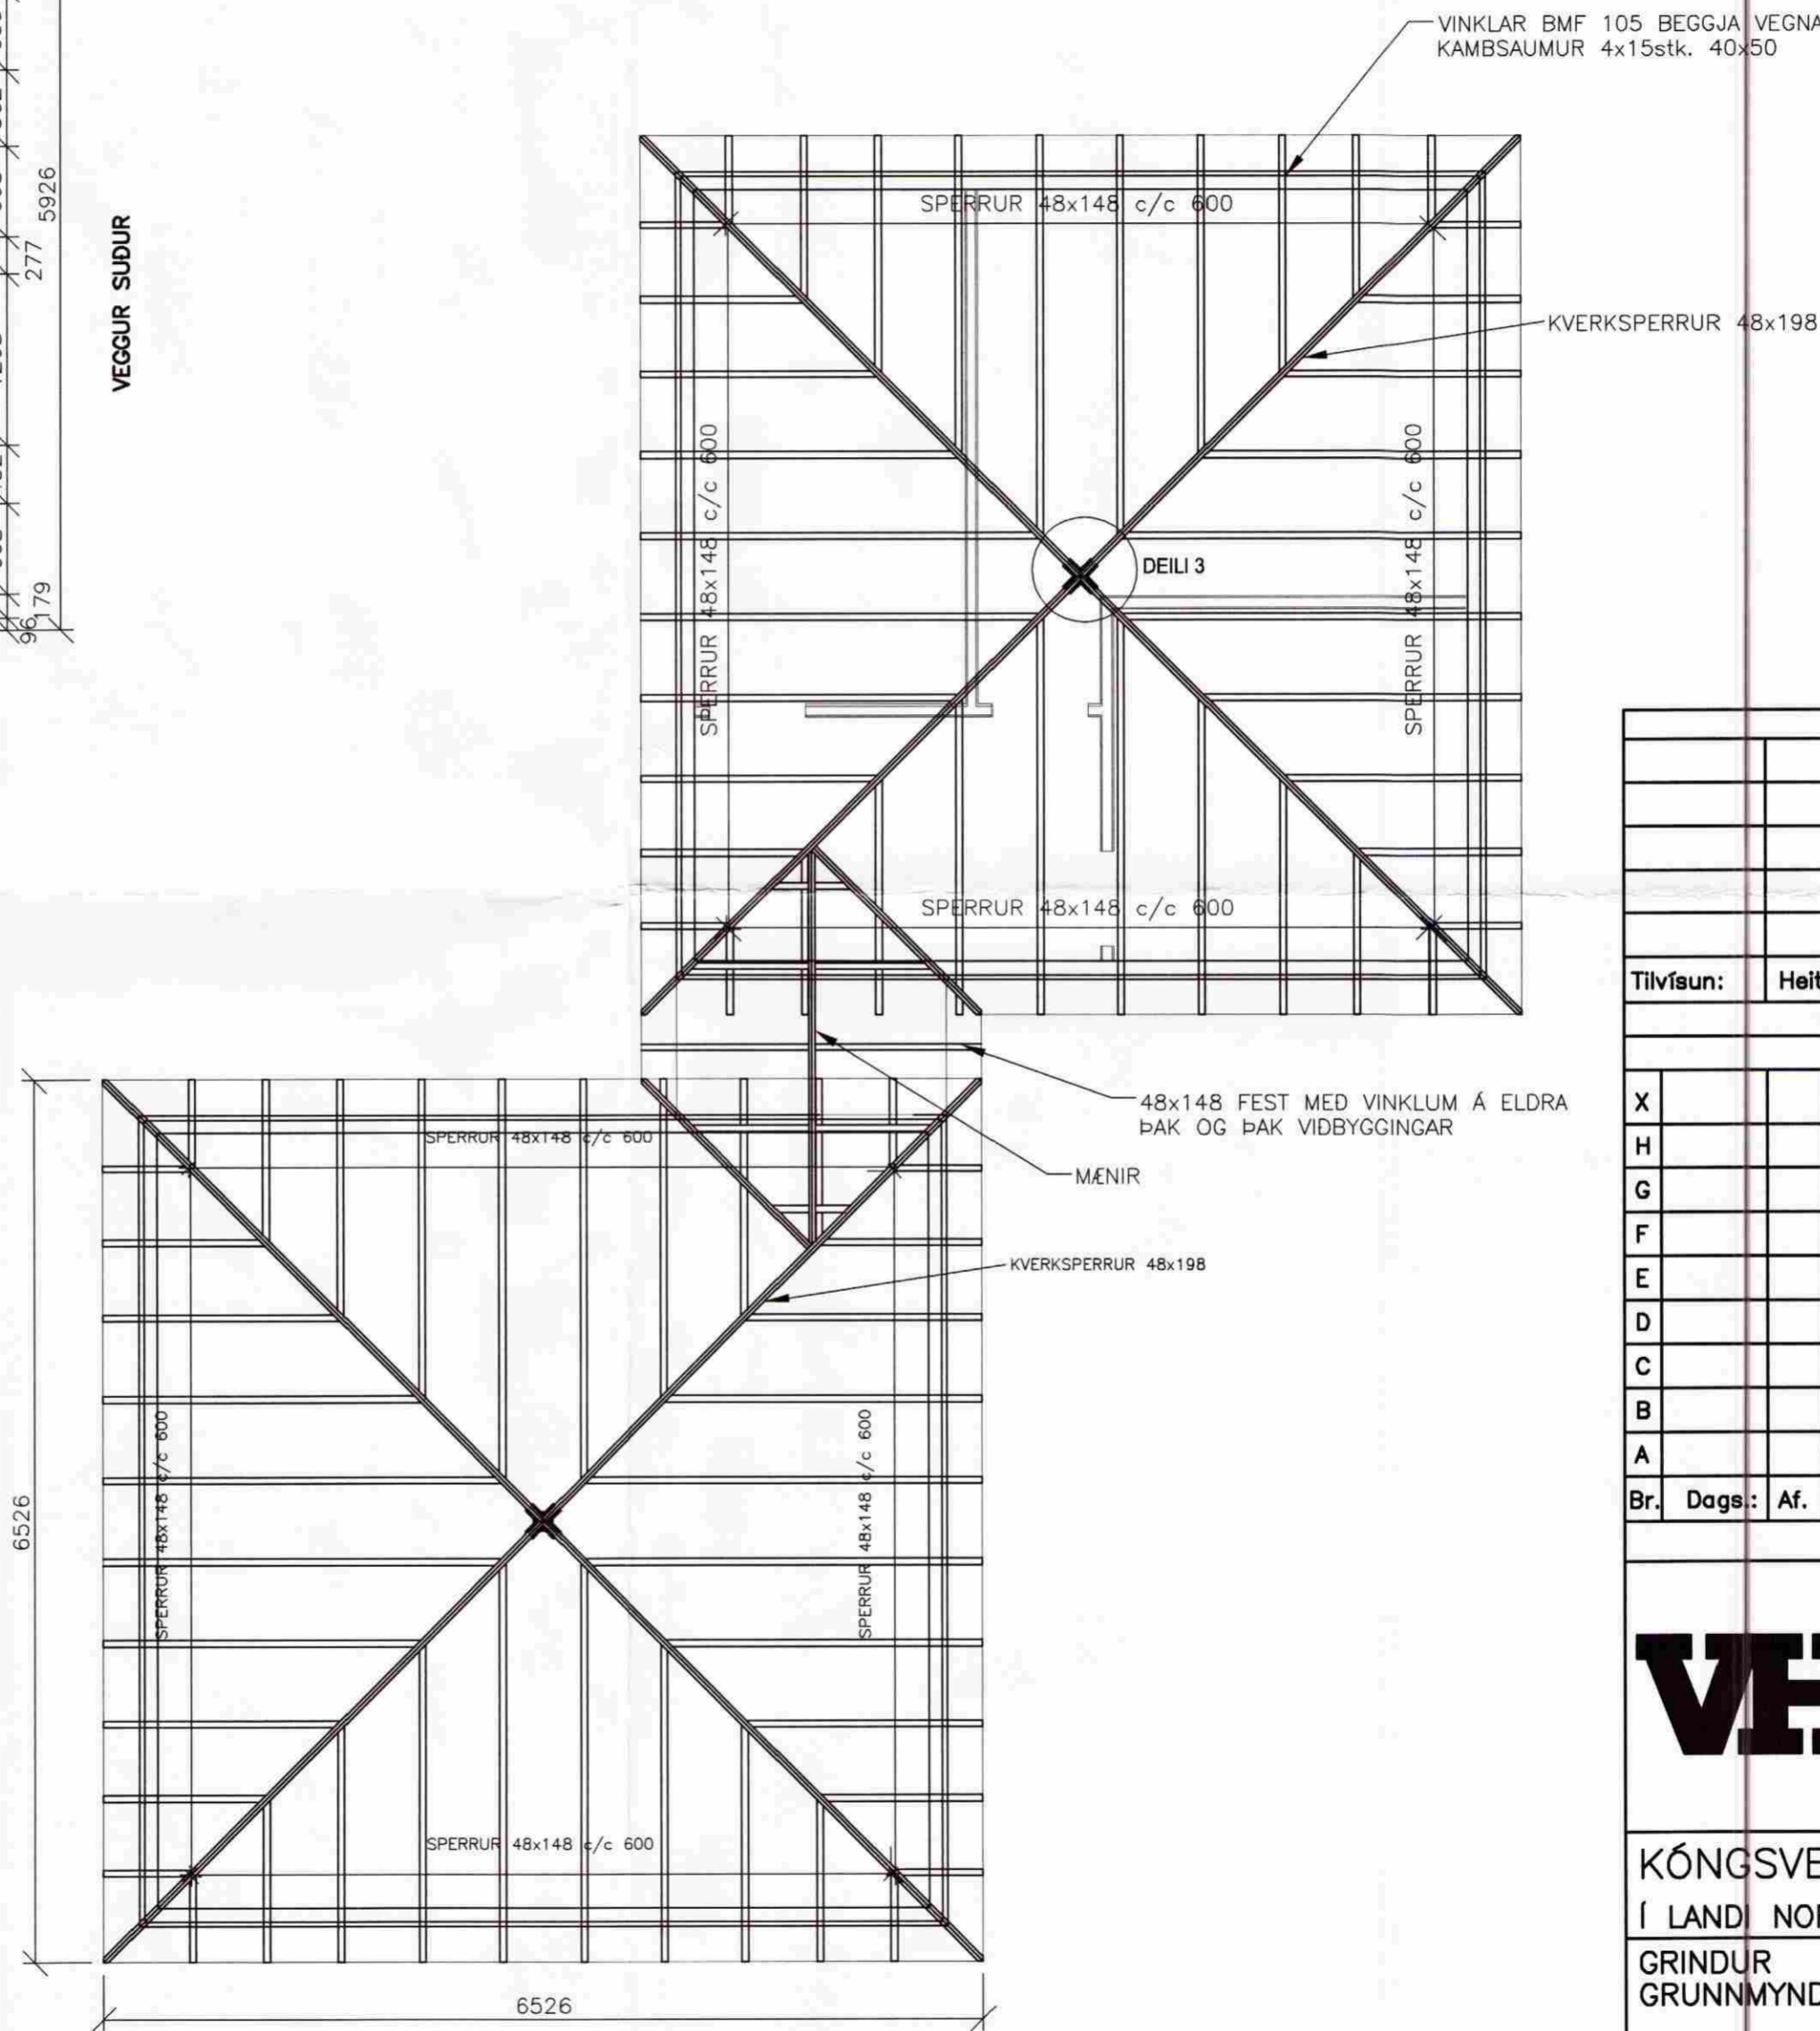

GRUNNMYND ÞAKVIRKI 1:50

Tilvísun:	Heiti teikningar:
X	
H	
G	
F	
E	
D	
C	
B	
A	
Br.	Dags.: Af. Samb. Breyting:

**VH** Verfræðistofan Hamraborg  
Hamraborg 10 - 200 Kópavogi  
Sími: 554 2200 - Fax: 564 2277

KÓNGSVEGUR 10, VIÐBYGGING  
Í LAND NORDURKOTS, SVÆÐI 4, GRIMSNESI

GRINDUR  
GRUNNMYND OG ÞAKVIRKI

VERK NR.	649	KVARDI	1:50	BL. NR.	B02
TEIKN. NR.	5234				
Hannab	S.G.	Teikn.	LB	Yfirf.	S.G.
Dags:	16.09.2009	Samþykkt	SÆVAR GEIRSSON		
Kl:	150152-4619	Breyting:			