

ATH! ÁRITAD EINTAK SKAL ÆTÍÐ VERA Á BYGGINGARSTAD.

SKÝRINGAR:

HELSTU STÆRÐIR


	BOTNFLÓTUR	RÚMMÁL
NÚVERANDI SUMARHÚS (1987)	50,0 m ²	
LENGING HÚSS (2013)	10,4 m ²	
VIÐBYGGING (2013)	17,1 m ²	
SUMARHÚS (2013)	77,5 m ²	
ÚTIGEYMSLA (2013)	17,4 m ²	
BYGGINGAMAGN Á LÓÐ	121,8 m ²	
STÆRÐ LÓÐAR	2340 m ²	
NÝTINGARHLUTFALL	0,05	

KÓLNUNARTÖLUR:


ÚTVEGGUR (TIMBUR)	0,3 W/m ² C°
ÞAK	0,2 W/m ² C°
GÓLF	0,3 W/m ² C°
GLUGGAR (vegið meðaltal)	2,0 W/m ² C°
ÚTIHURÐIR	3,0 W/m ² C°

KENNINÚMER FASTEIGNAR:


LANDNÚMER	169378
FASTANÚMER	220-7988
STADGREINIR	8719-01-64350150

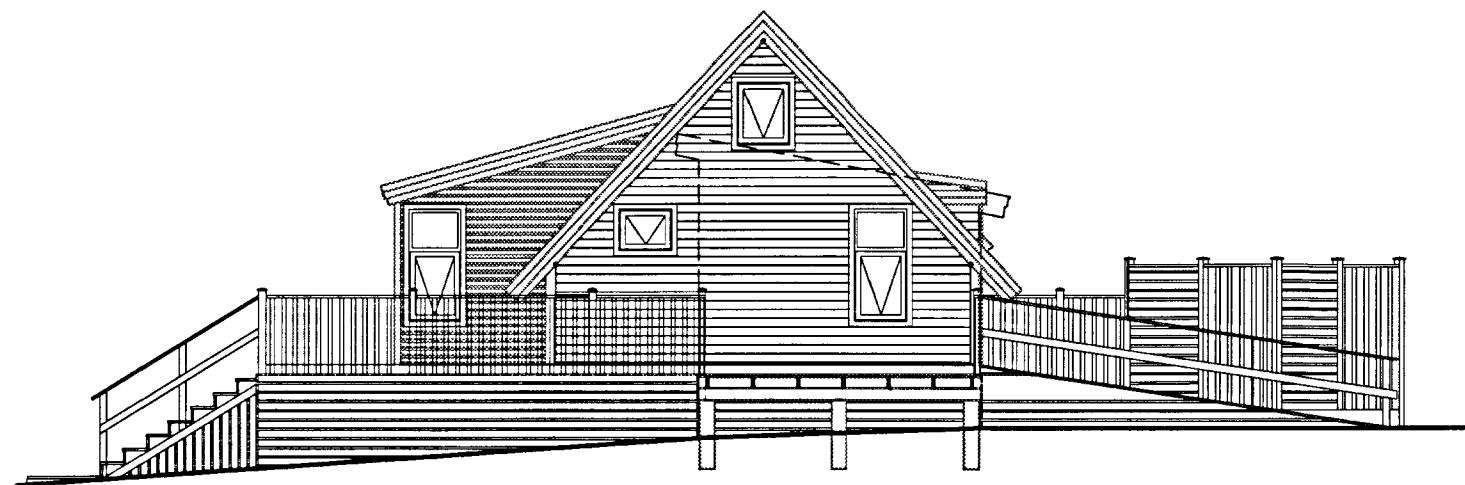


ÚTLIT - AUSTUR

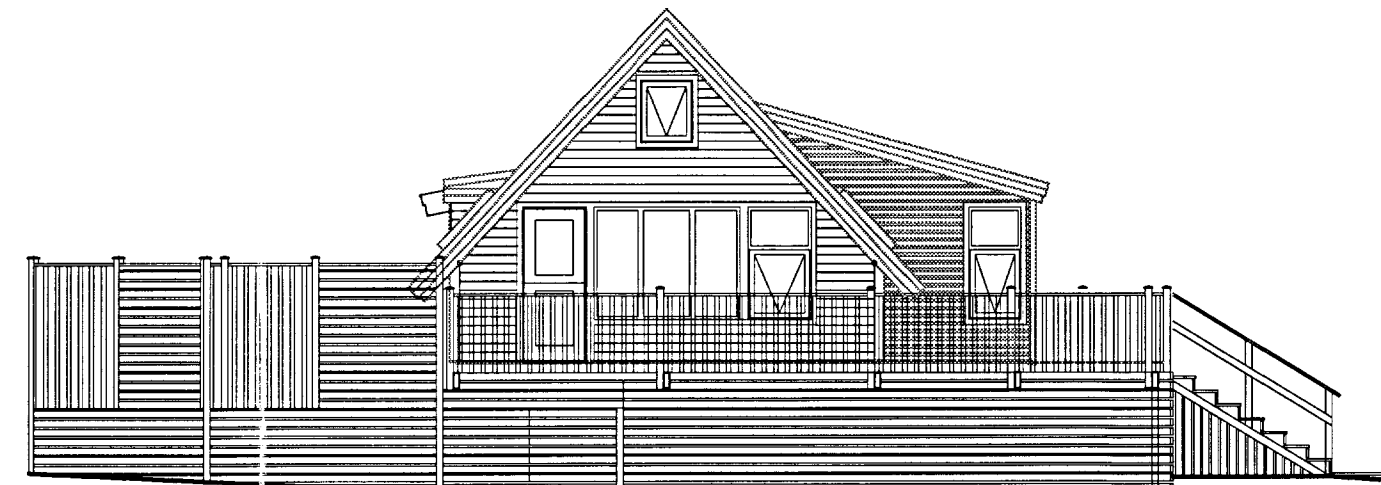


ÚTLIT - VESTUR

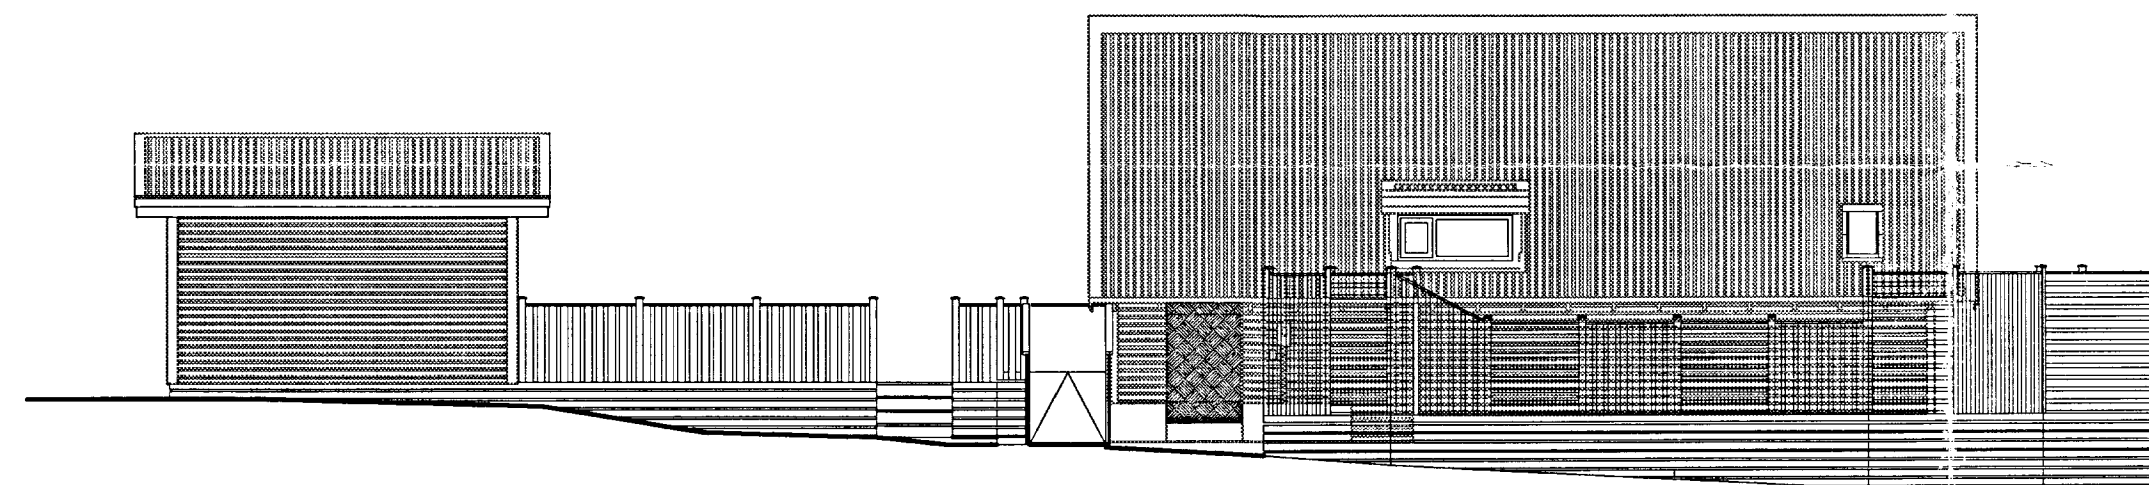


ÚTLIT - NORDUR

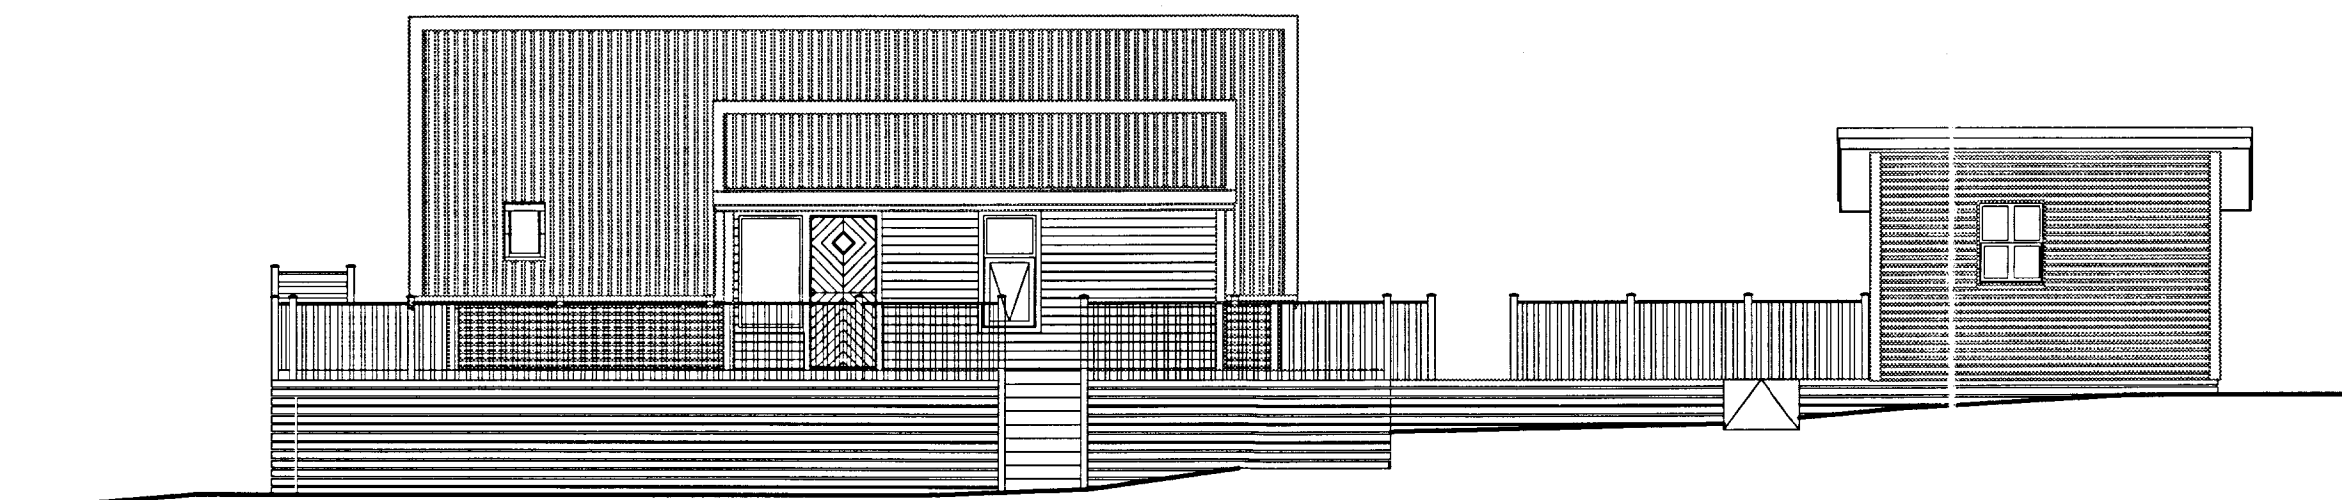


ÚTLIT - SUÐUR

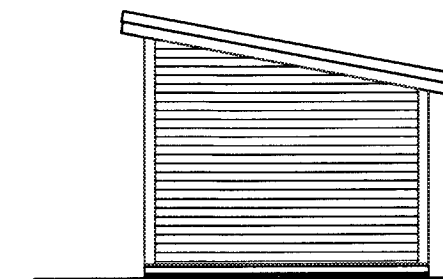


ÚTIGEYMSLA - ÚTLIT AUSTUR

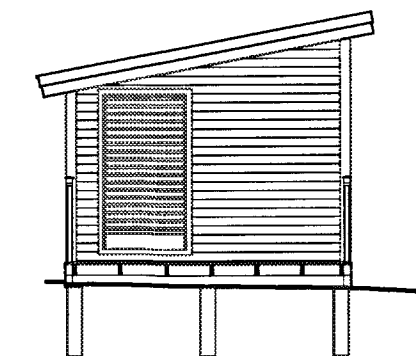

ÚTIGEYMSLA - ÚTLIT VESTUR

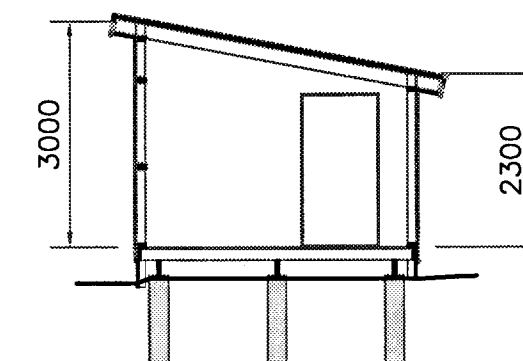

ÚTIGEYMSLA - SNIÐ 1:100

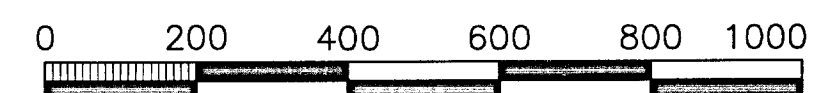

1:100 (I A2)

KRINGLUMÝRARVEGUR 15

HEITI: ADALUPPDRÁTTUR
STÆKKUN BÚSTADAR OG NÝTT GEYMSLUHÚS
ÚTLITSMYNDIR, SNIÐ OG KENNISTÆRÐIR

MKV.: 1:100
DAGS.: FEBRÚAR 2013
VERKKNR.: H07001
TEIKNAD.: bj.
BREYTT:

B1

A102

ÁRITUN:

Rúnir Jóhannsson
kt. 081252-7349