



Plot: 02/10/10
Save: 12.3.2014 12:39:35


Skipulags- og byggingarfulltrúi Uppsveita bs.
Samþykkt
27 MARS 2014
Alvin Guðnason
Byggingarfulltrúi

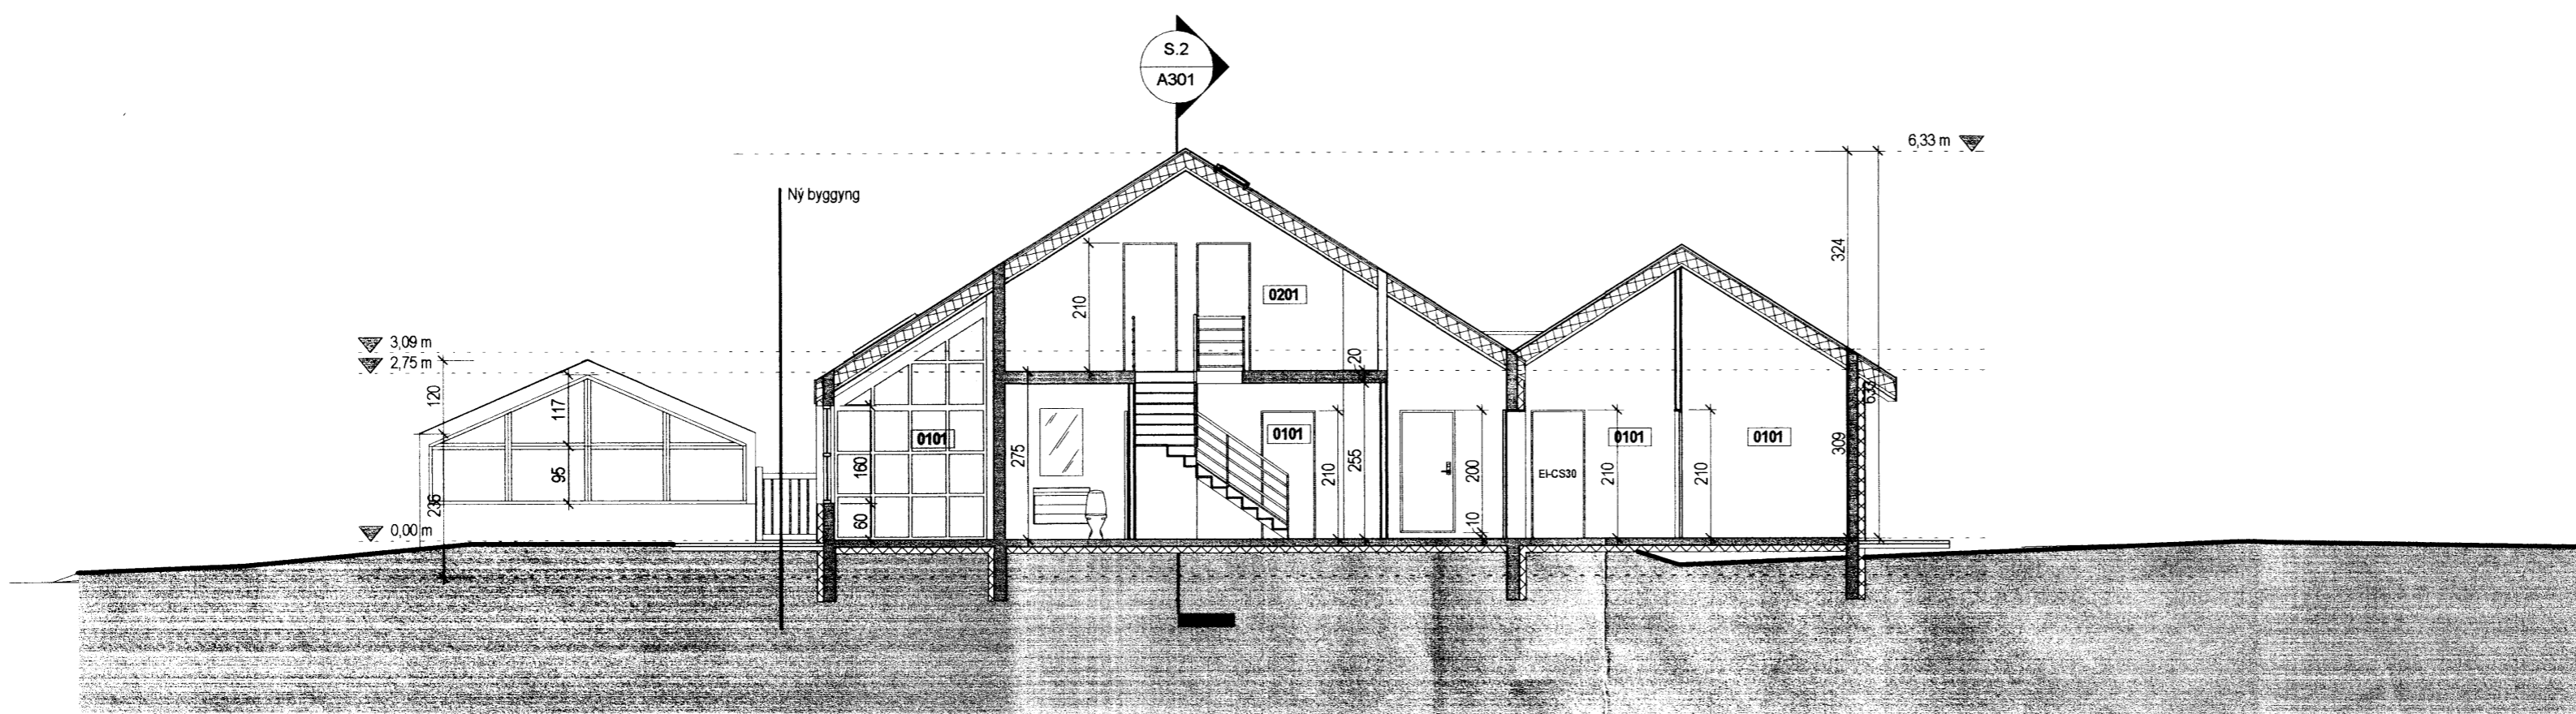

Snið S.1
1 : 100

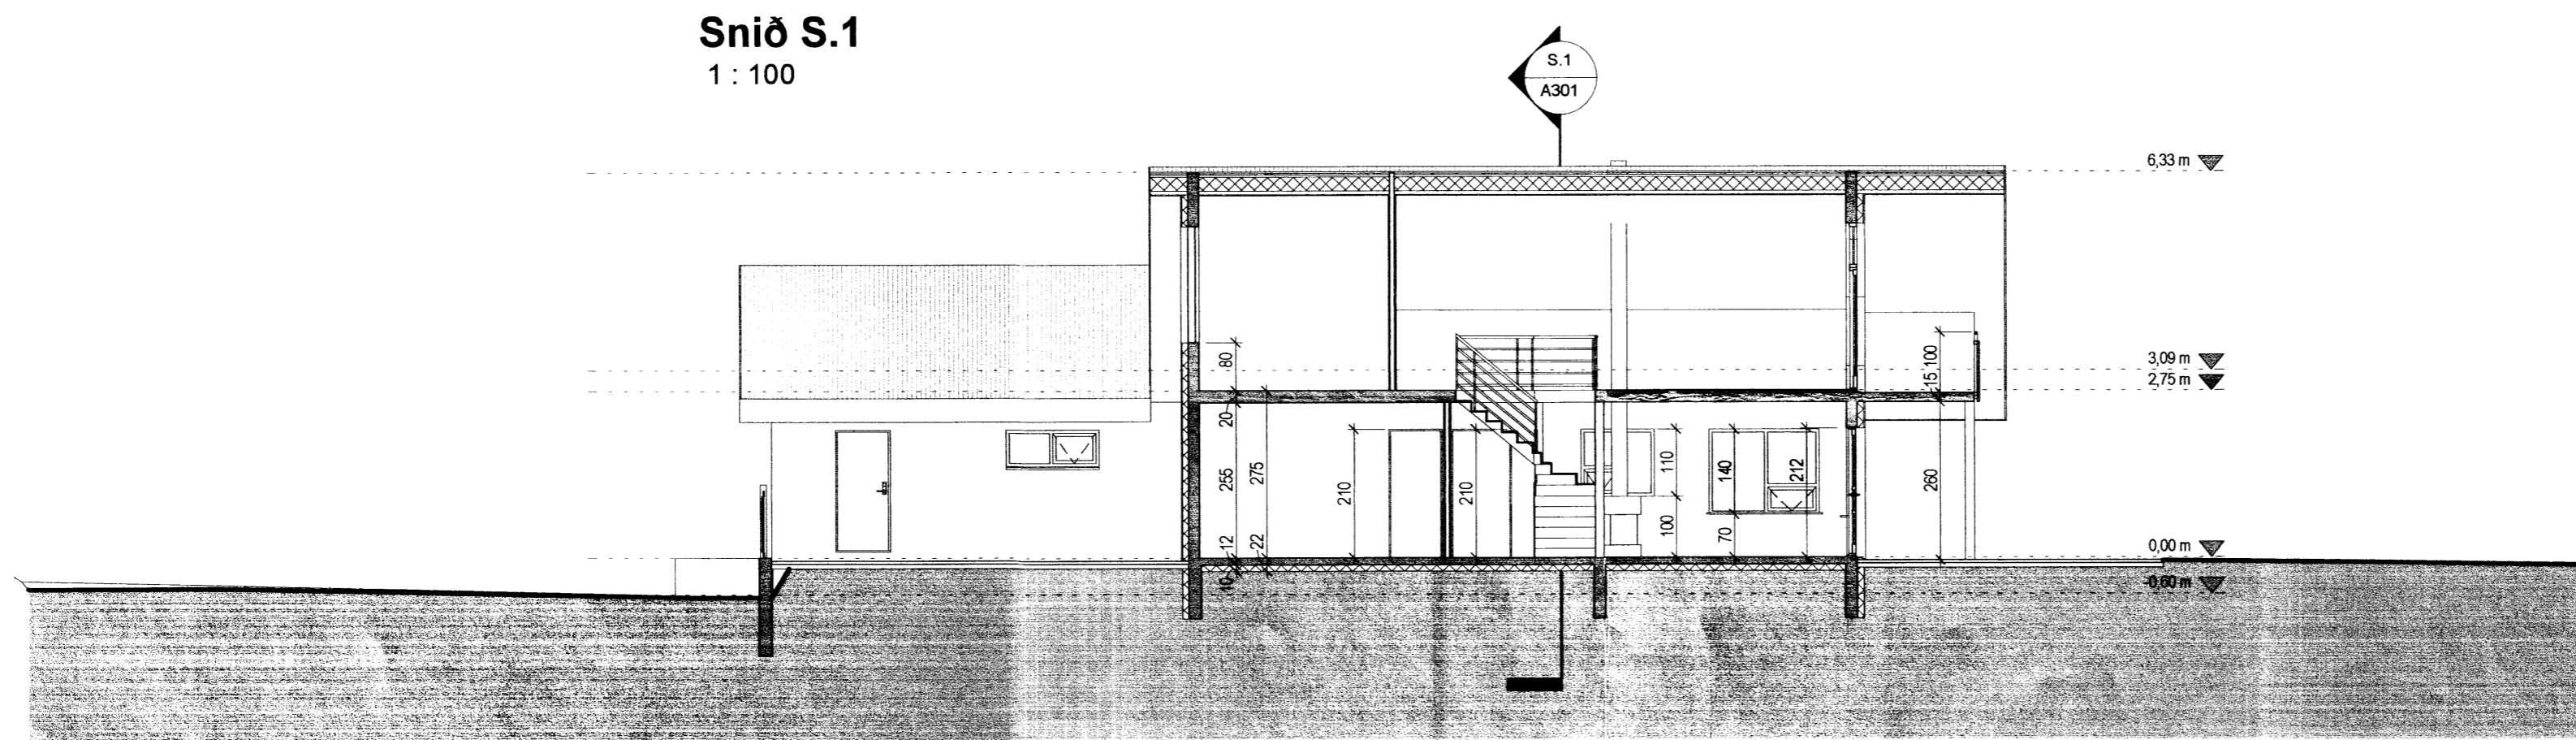

Snið S.2
1 : 100

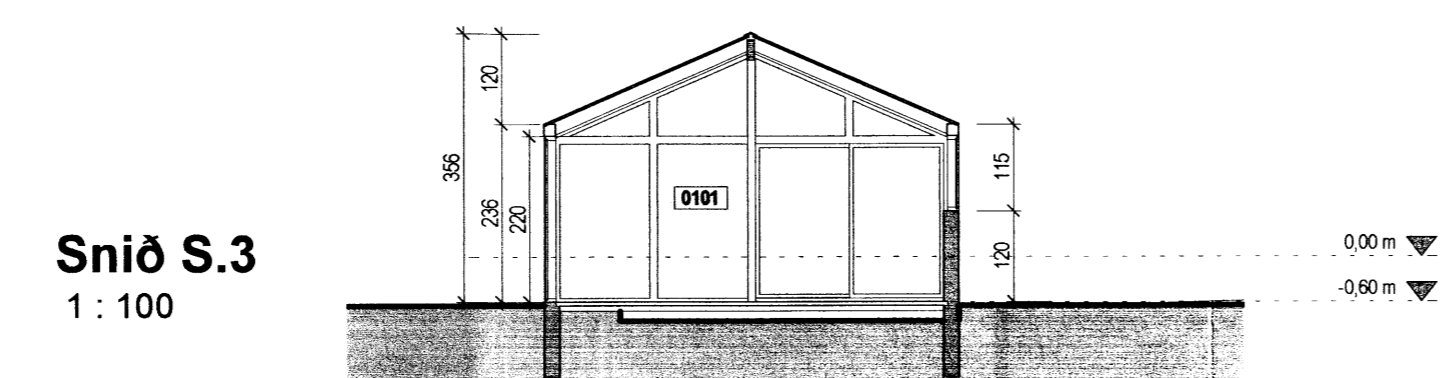


Snið S.3
1 : 100

Tákn

GN	= Gólfniðurfali	Brunatákn
PN	= Þakniðurfali	EI60
SN	= Svalaniðurfali	Veggir og hæðaskil
LR	= Lofttræsting	EI60
VLR	= Vélknúin lofttræsting	A-EI60
PK	= Póstkassar	A-EI120
NL	= Neyðarljós	REI60
BO	= Björgunarop	REI120
R	= Reykskynjari	A-REIM120
HSL	= Handsökkvitazki	Hurðir
ÚT	▶ = Merktur úlgangur	E30-CS
HV	= Hitaveita	EI30-CS
VV	= Vatnsveita	EI60-CS
RR	= Rafmagnsveita	Gluggar
ÚK	= Útikrani	E30
BO	BO = Felliðstigi við björgunarop	
BR	BR = Brunaslanga	
ST	ST = Stigleiðsla	
ST	ST = Stigleiðsla út	
ST	ST = Stjórnstöð brunaviðvörðunarkerfis	
IN	IN = Inntak	
BI	BI = Bilastæði fyrir fatlaða	

Útg.	Dags.	Lýsing	Nafn

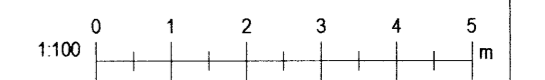

KRark Kristinn Ragnarsson arkitekt ehf.
Hlíðasmári 19 - 2 hæð 201 Kópavogur Ísland
S. 564 2255 Fax. 544 4225
Kt. 581298 3589 www.krark.is krark@krark.is

Litli Háls
Grímsnes og Grafningshreppi
Landnúmer: 170823 Staðgreinir: 8719-4-00032000
Sumarbústaðir

Snið S.1 og S.3
Bygginganetmáteikningar

Hönnun:	KR	Verknúmer:	10001IS
Verkefnastjóri:	HGR	Mælikvarði:	1 : 100
Teiknaði:	RM, LPM	Dagsetning:	23.02.2010
Yfirfariði:	KR	Blaði:	Útgáfa:
Samþykkt:	<i>JM</i>		
Kristinn Ragnarsson Kt. 120944.2669		A301	