



GRUNNMYND 1:50  
Útveggjagrind

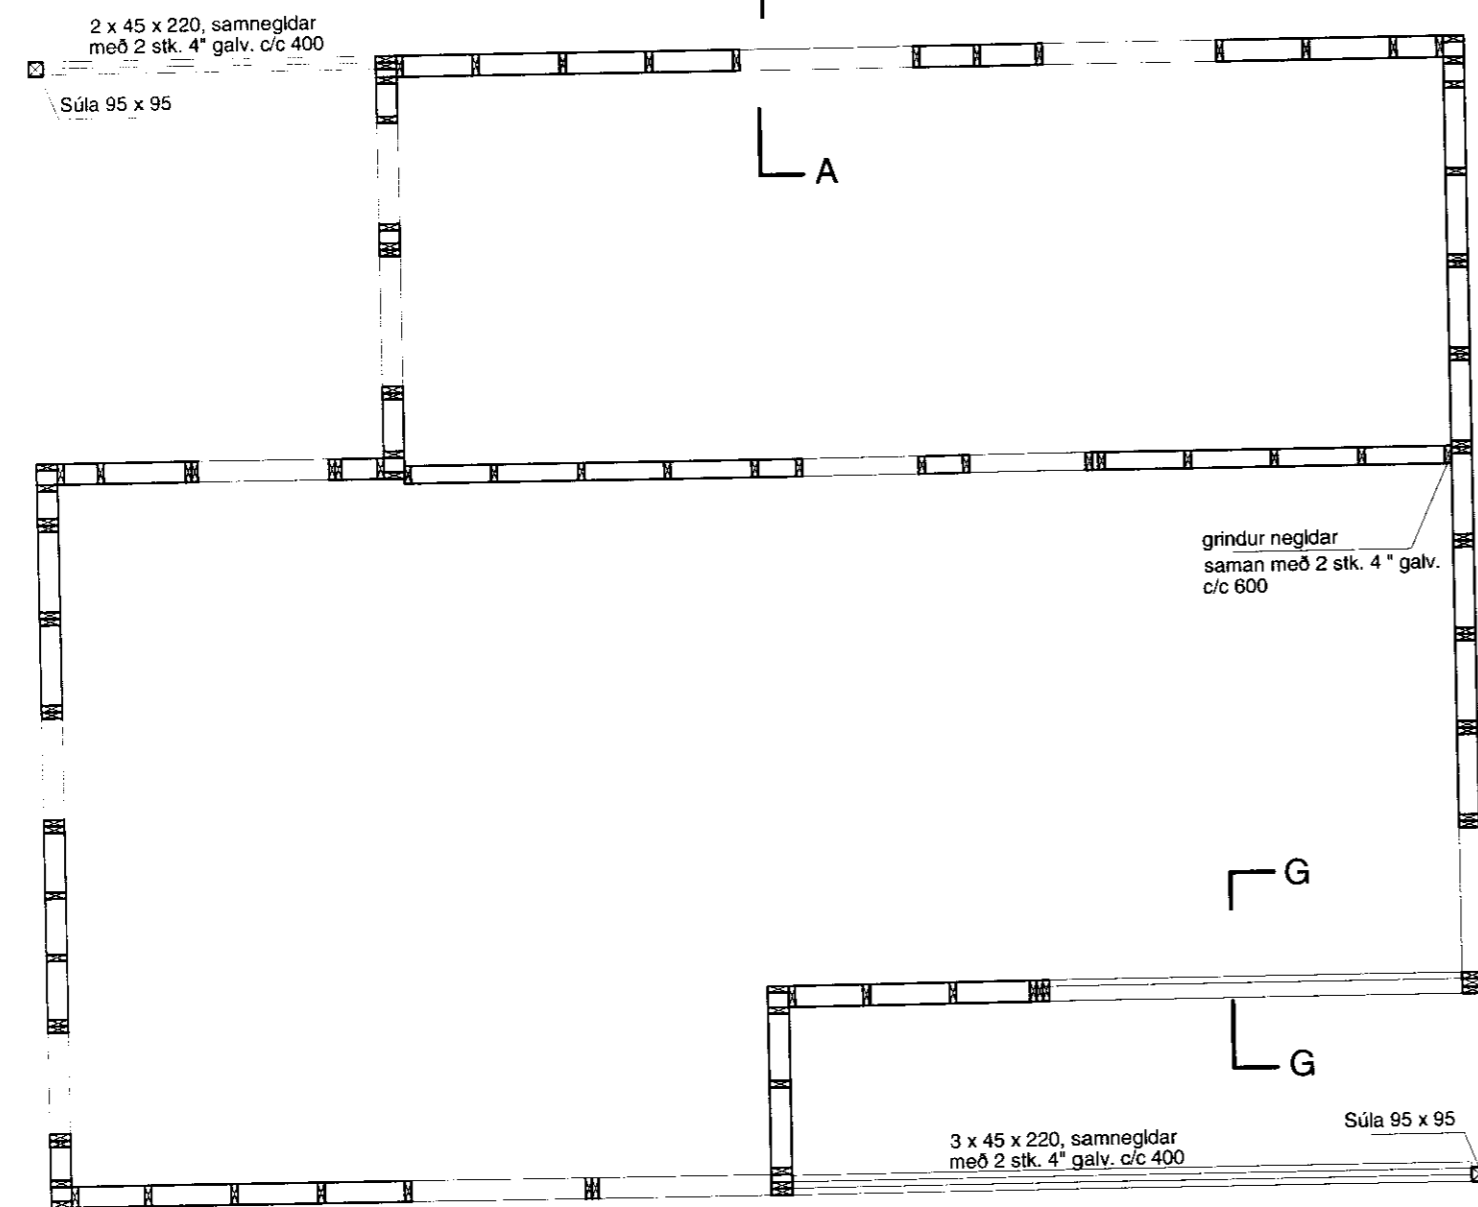

GRUNNMYND 1:50  
Þakviðir

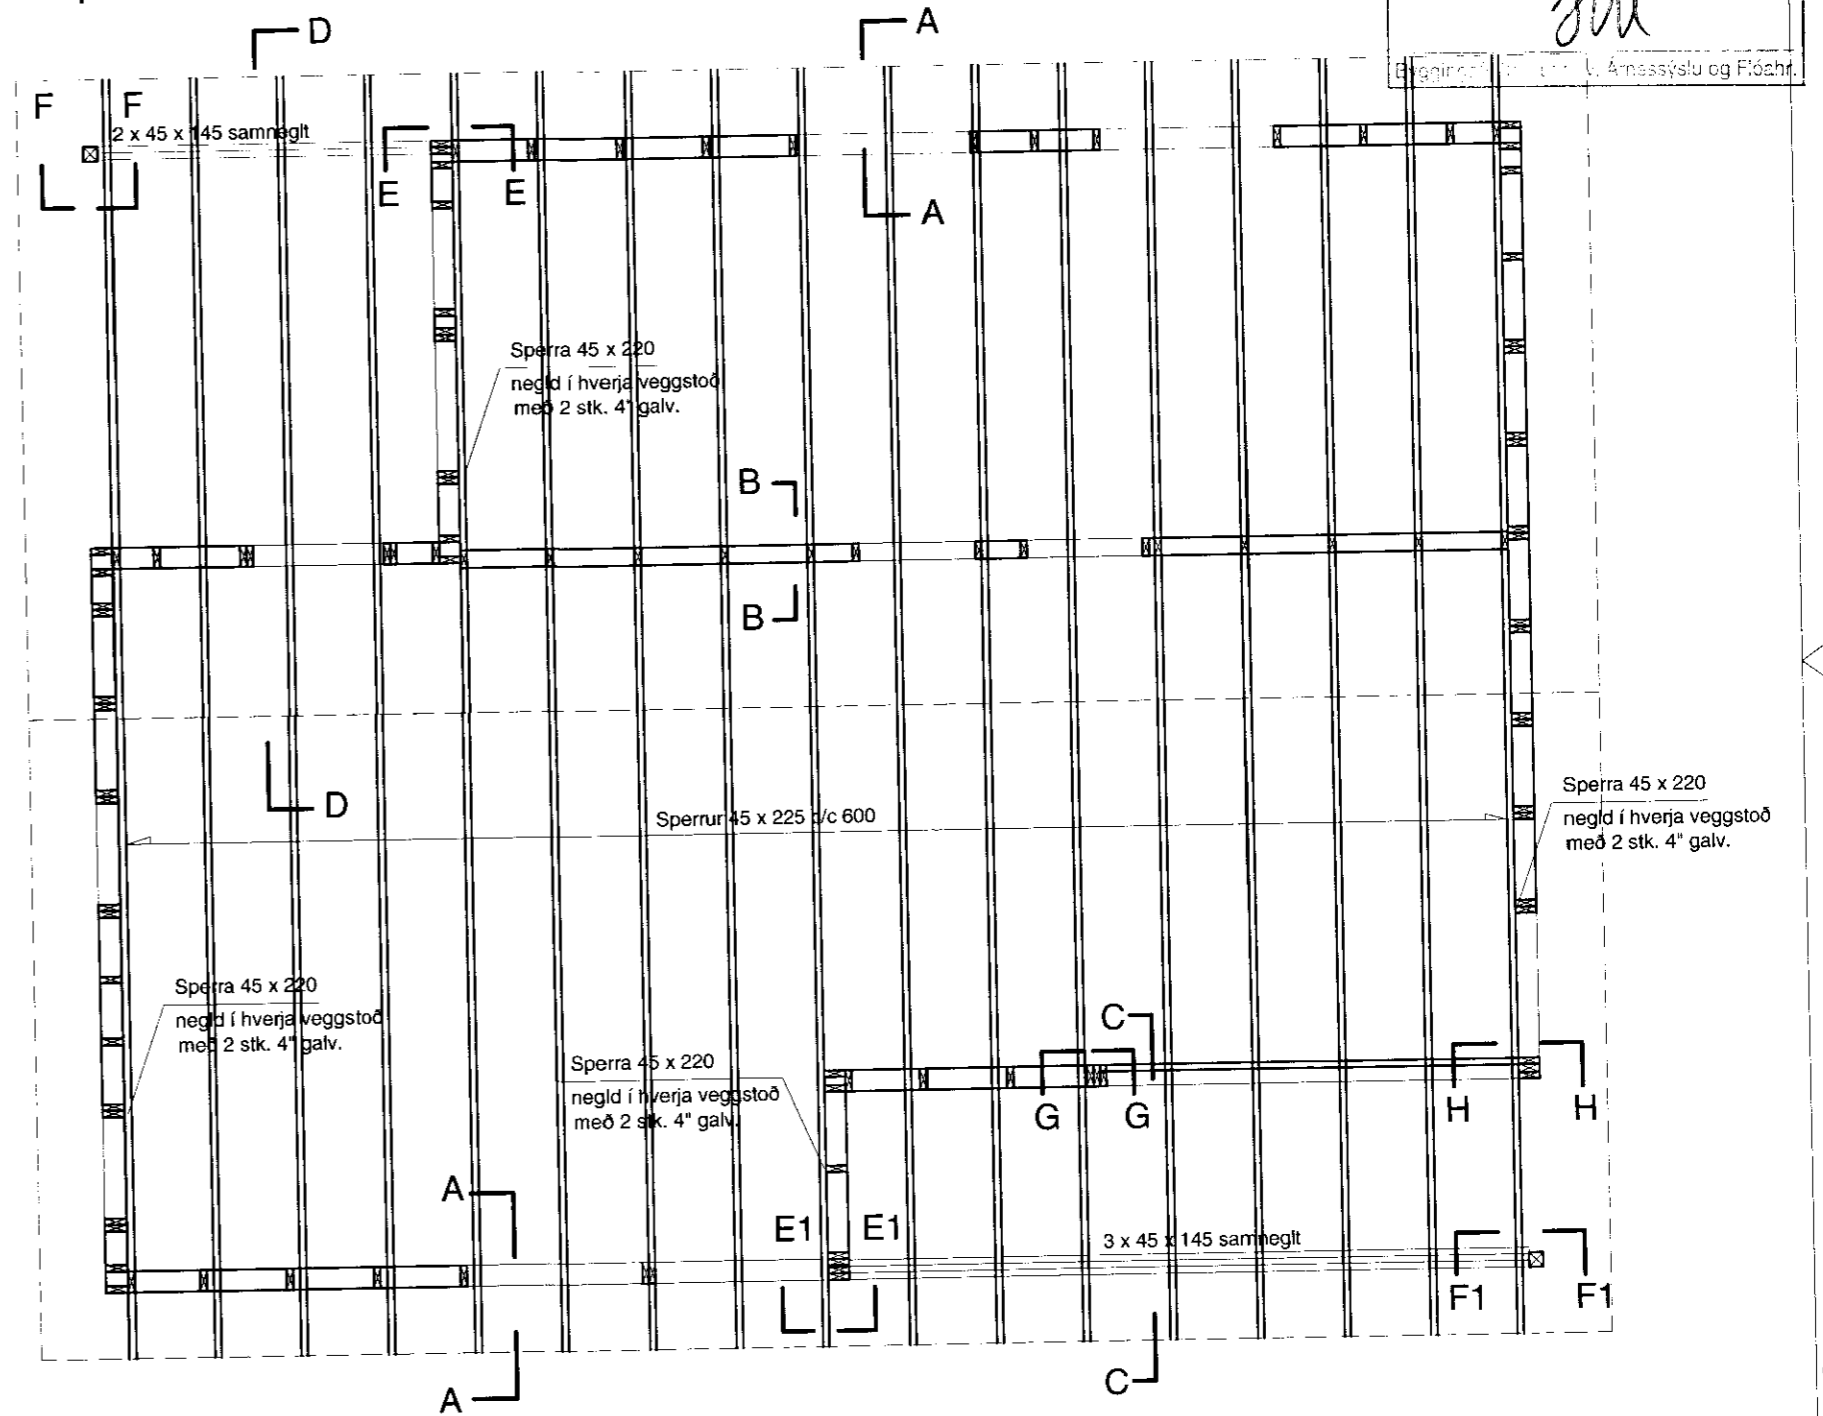

MOTTEKID

16 APRIL 2009

Ársmásgælu og Flócht

Skýringar

Útveggjagrind 45 x 145 c/c 600, berandi innveggur 45 x 120 c/c 600  
Timburflokkur T1 eða betri  
Allar festingar skulu vera galvanhúðaðar eða ryðvarðar  
Allt timbur sem kemur að steypu skal rjóðlað fúavarnarefni  
Setja skal asfaltþappa undir fótreimar  
Útveggir klæddir 10mm. vatnspólum krossvið til vindstífging og sem vindvörn, negling 2" galv. c/c 150

Samliggjandi stöðir t.d. uppmeð gluggum skulu negldar saman með 2 stk. 4" galv. c/c 400

Öll mál á grind svo og gluggaop, hæð upp í glugga og öll mæðarmál, skulu ath. á teikningum arkitekts.

Þak klætt með 15 mm. vatnspólum krossvið negling 2 1/2" galv. c/c 150

Timburflokkur, sperra, T1 eða betri

Allar festingar skulu vera galvanhúðaðar eða ryðvarðar  
Allt timbur sem kemur að steypu skal rjóðlað fúavarnarefni  
Öll efnisgæði og vinna skal vera í samræmi við gildandi reglugerðir og staðla.

Sperrur í þaki eru 45x220 c/c 600 og 45 x120 c/c 600  
Samnegldar sperrur neglist saman með 2 stk. 4" galv. c/c 400

SNID A-A til og með SNIDI H-H

Sjá teikn.nr. 4

Teiknistofan Röðull

Knarrarvogi 4 Reykjavík  
S: 5683577 Fax 5683522

Verkefni: Lyngás 4 Grímsnesi

Verkið: Grunnmynd útveggir og þak

Helgi Gunnarsson kt. 050350-4879 h.s. 5544708 gsm 6921020 nmt. 8533489  
Jón Rafns Antonsson kt. 240347-2539 h.s. 5670775 gsm. 8928377 nmt. 8528377

Mkv. 1:50	Hannað: hg
Dags. apríl 2009	Teiknað: hg
Breytt:	Yfirtarð: hg
Breytt:	Fjöldi blaða 7
Breytt:	Blað nr. 202