




GRUNNMYND 1:50
Frárennislagnir

MÓTTEDIÐ
16. Júlí 2009
Byggingafræðingur, sv. Arnessyðlu og Flóahv.

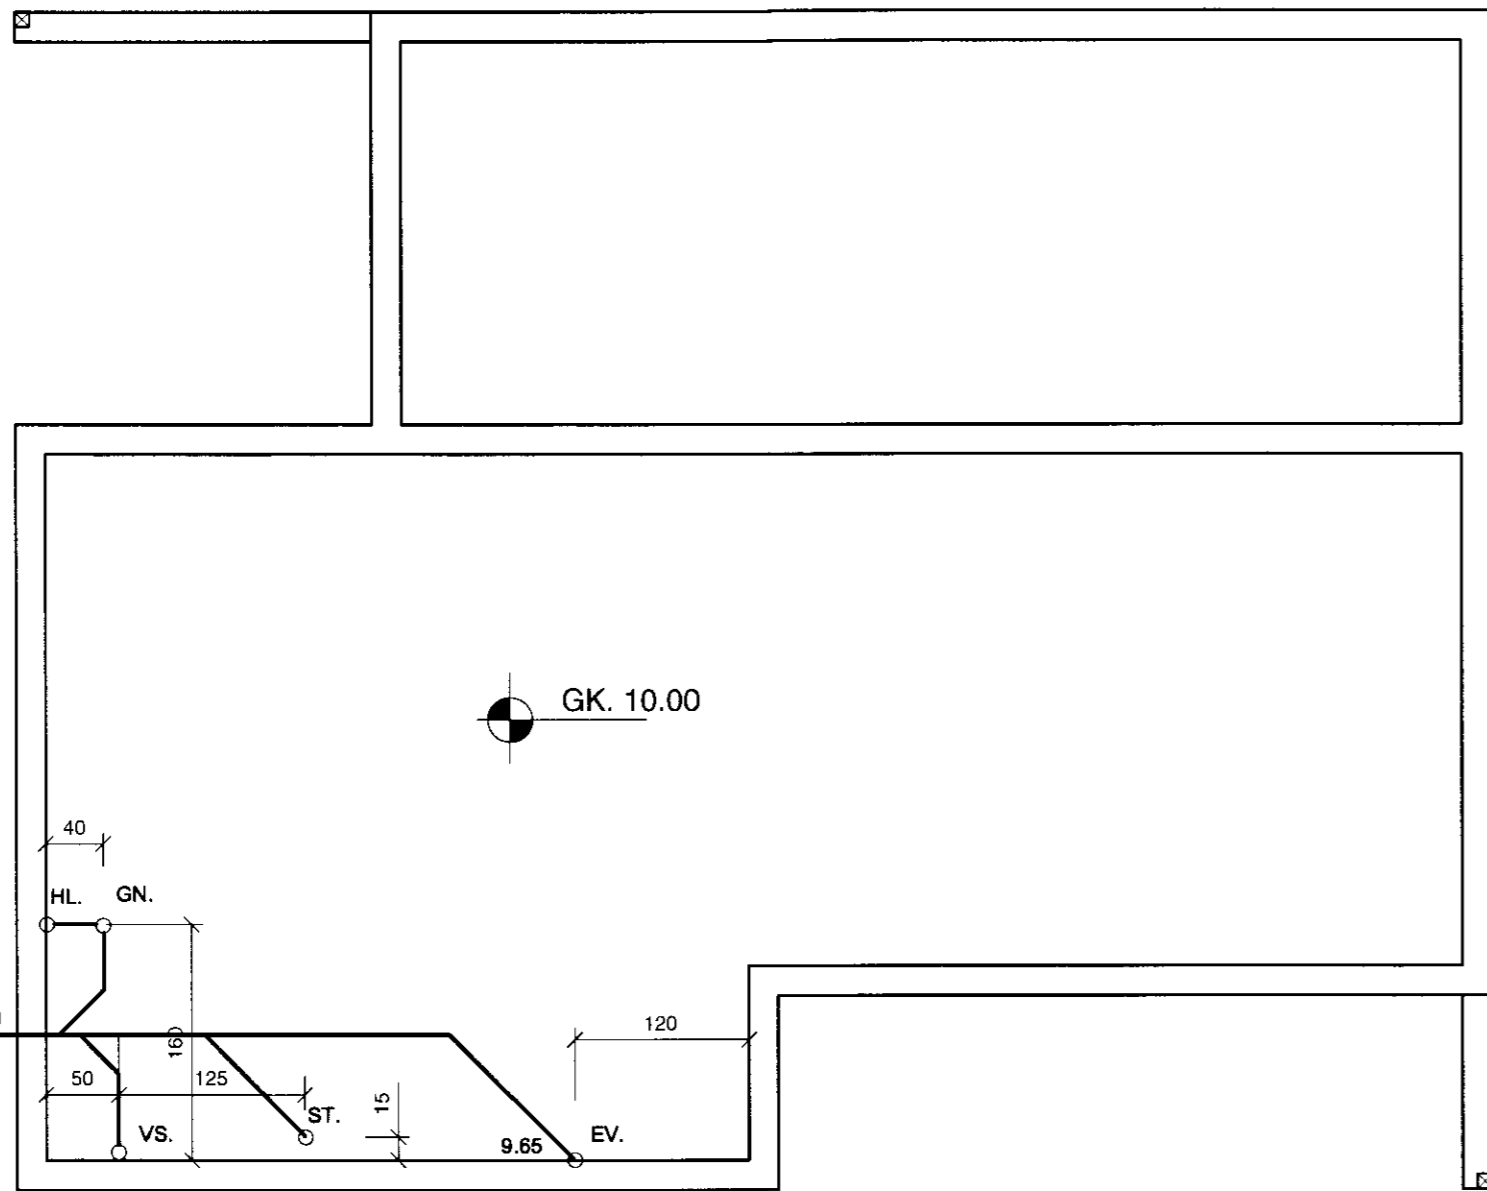

AFSTÖÐUMYND 1:500

9216 m²

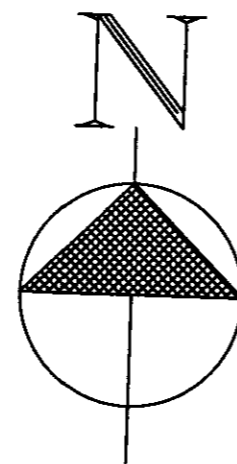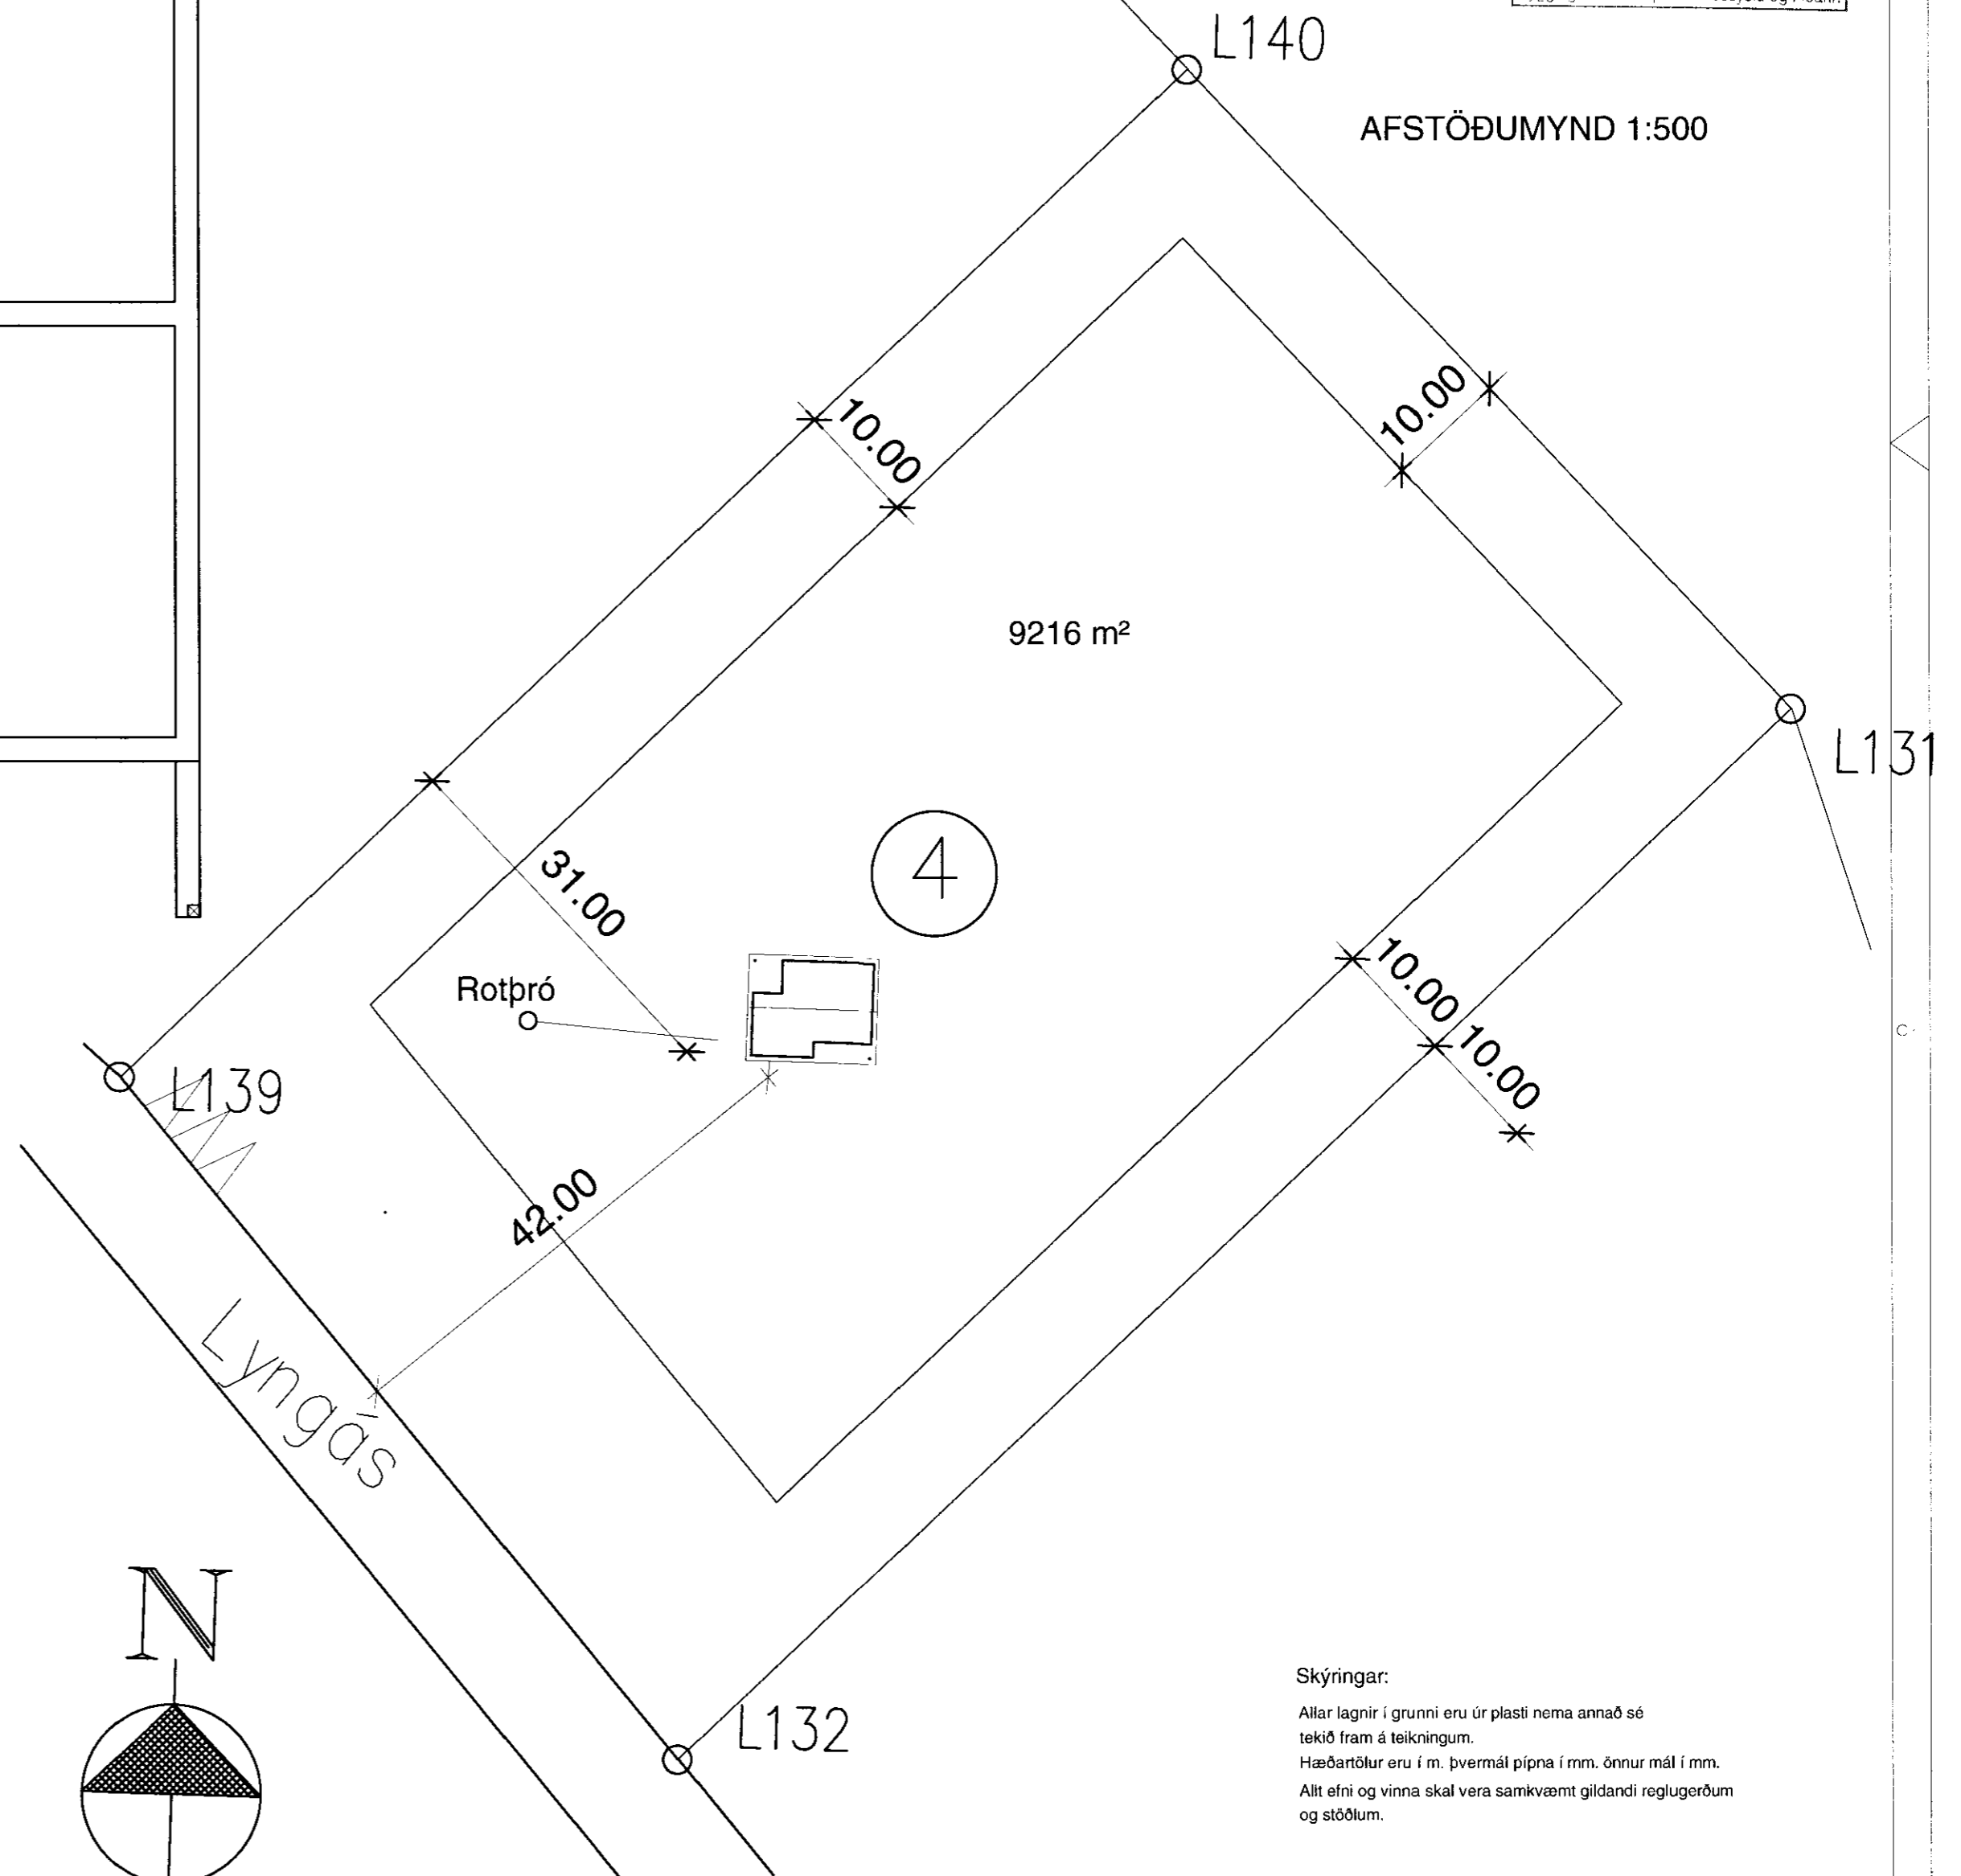

Skýringar:

Allar lagnir í grunnni eru úr plasti nema annað sé tekið fram á teikningum.
Hæðartölur eru í m. þvermál pípa í mm. önnur mál í mm.
Allt efni og vinna skal vera samkvæmt gildandi reglugerðum og stöðlum.



Teiknistofan Röðull

Knarrarvogi 4 Reykjavík
S: 5683577 Fax 5683522

Verkhelt: **LYNGÁS 4 Grímsnesi**

Verkhult: **Botnlagnir**

Helgi Gunnarsson kt. 050350-4879 h.s. 5544708 gsm 6921020 nmt. 8533489
Jón Rafns Antonsson kt. 240347-2539 h.s. 5670775 gsm. 8928377 nmt. 8528377

Mkv. 1:50	Hannað: hg
Dags: feb. 2009	Teiknað: hg
Breytt:	Yfirfarið: hg
Breytt:	Fjöldi blaða 7
Breytt:	Blað nr. 301