


MÓTTAKIÐ

19 AUG 2008

Byggingafulfrú uppsveita  
Árnessýslu og Flóahrepps

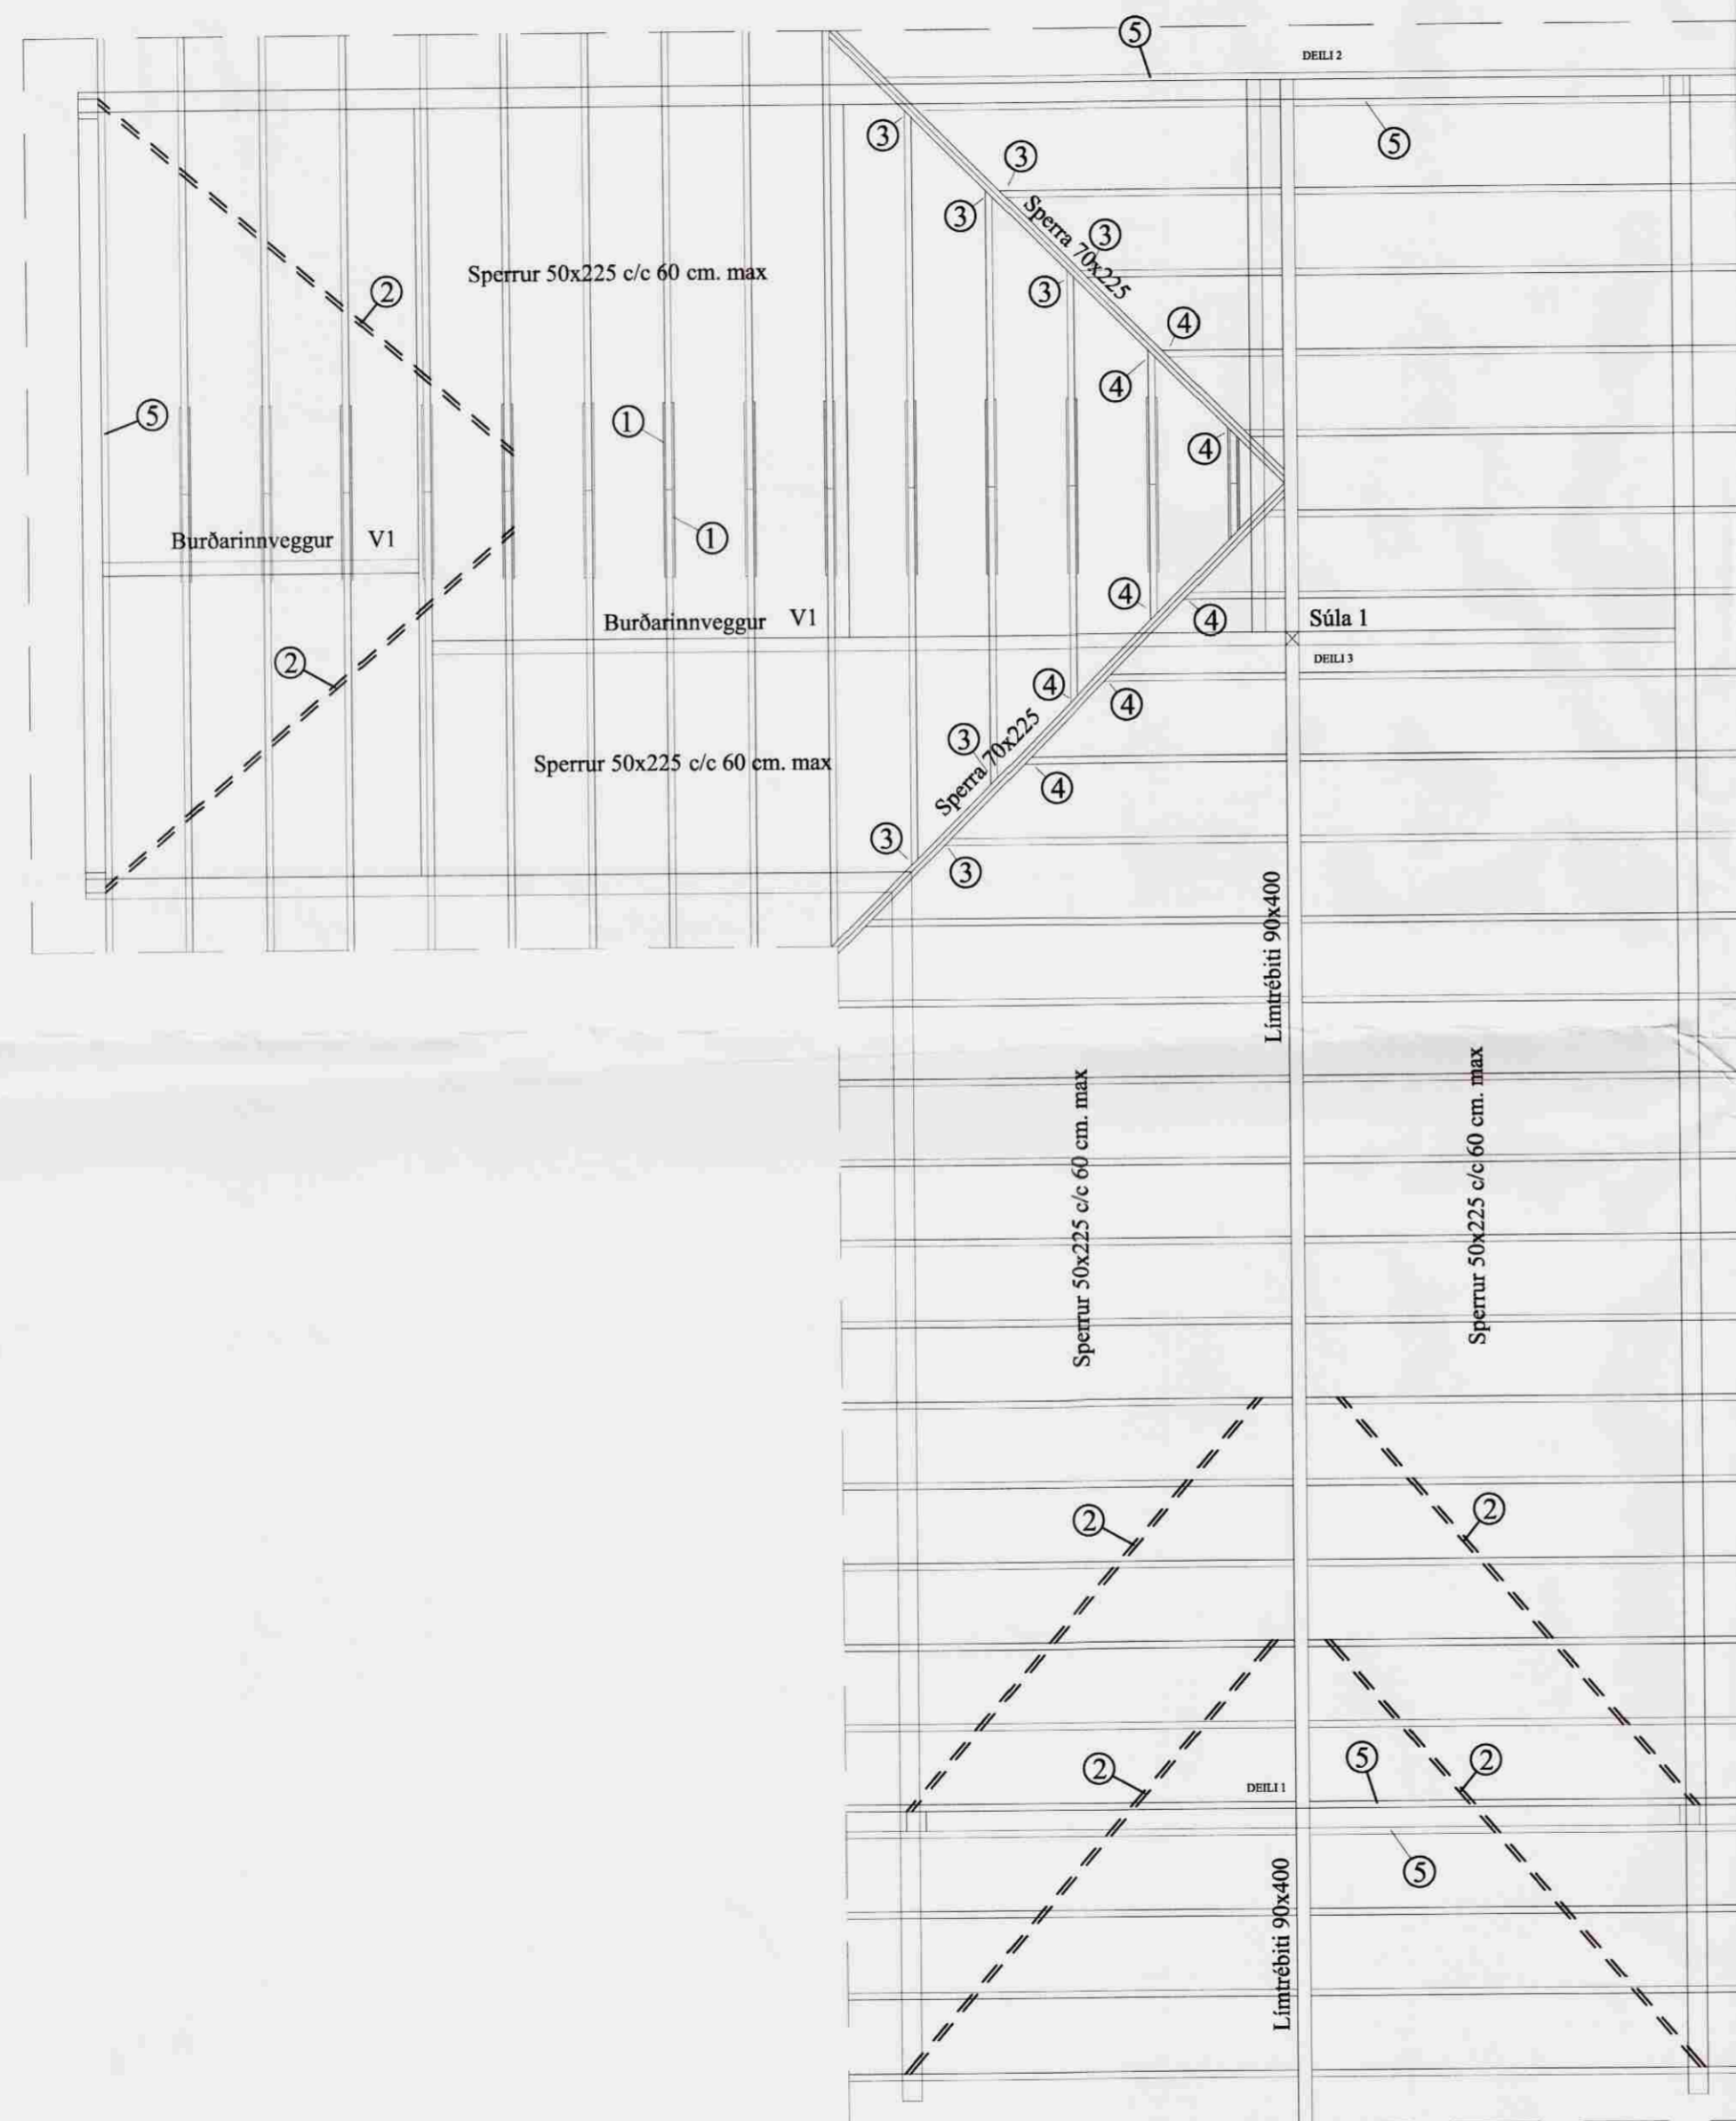

SKÝRINGAR:

ÞAK SÉ KLÆTT MEÐ 25x150 GISKLÆTT MEÐ 15 MM. MILLIBILI VEGNA LOFTUNAR NEGLT Í HVERJA SPERRU MEÐ 3 STK. 3" GALV. NEMA

5 NEDSTU BORD SEM NEGLIST MEÐ 4 STK. 3" GALV. Í HVERJA SPERRU. OFAN Á TIMBURKLÆÐNINGU KOMI ASFALTPAPPI OG BÁRUJÁRN EÐA BÁRUSTÁL NEGLA SKAL ÞAKJÁRN MEÐ SNÚNUM ÞAKSAUM EÐA KAMBSAUM. ÞAKJÁRN SKAL NEGLA Á EFTIRFARANDI HÁTT. NEDSTA NAGLARÖÐ SÉ 10 CM. OFAN VIÐ NEDRI BRÚN, NEGLT Í AÐRA HVERJA BÁRU NÆSTA RÖÐ SKAL VERA 10 CM. OFAR OG NEGLT Í AÐRAHVERJA BÁRU. NÆSTU 2 RAÐIR SÉU MEÐ 60 CM. MILLIBILI NEGLT Í AÐRA HVERJA BÁRU. ÚR ÞVÍ SÉ MEST 70 CM. MILLI NAGLARÖÐ NEGLT Í AÐRA HVERJA BÁRU Í PLÖTUKANNT MILLI NAGLARÖÐA SKAL NEGLA EINN NAGLA. GÆTA SKAL ÞESS AÐ NAGLAR LENDI Í BORDAKLÆÐNINGU EN EKKI Á MILLI BORDA.

EF NOTUÐ ER ÖNNUR GERÐ ÞAKSTÁLS SKAL ENDURSKOÐA NEGLINGU. SKAL ÞESS GÆTT AÐ AMK. VERÐI 15 STK. ÞAKSAUMUR Á HVERN FERMETUR ÞAKS.

BERA SKAL FÚAVARNAREFNI Á ALLA SPERRUENDA OG SAMSKEYTI, EFNI SÉ BEINT OG HÚSPURRT, LAUST VIÐ STÓRA KVISTI OG SPRUNGUR. EKKI MÁ BERA FÚAVARNAREFNI Á BLAUTAN VIÐ, BERA SKAL Á TVÆR UMFERÐIR. EKKI MÁ SAGA EÐA BORA SPERRUR T.D. FYRIR RAFLÖGNUM, EÐA SKERÐA SPERRUR Á NOKKURN HÁTT BLÝMENJU SKAL BERA Á ALLAR STÁLFESTINGAR OG STÁLBITA. ALLAR RAFSUÐUR SKULU FRAMKVÆMDAR AF FAGMÖNNUM MEÐ ÞÁ ÞEKKINGU SEM KRAFIST ER AF ÞARTILSKIPIUÐUM EFTIRLITSADILUM.

Merkingar:.

1. Laski 15 mm krossviður L=120 cm x 22 cm beggja megin við sperru negling kams. 40/50 10 stk. í hvorn enda í vatnshelt trélím
2. BMF gatagirði 32x1,5 strekkt yfir sperrur negling 2 stk kams. 40/60 í hverja sperru. ( vindstífing )
3. Skánegllig 3 stk. 5" galv.
4. Skánegling 3 stk. 4" galv.
5. Sperra 50x223 skrúfist í stoðir með Fr skrúfum 10x120 2 stk. í hverja stoð og neglist í yfirstykki með 4" galv. c/c 60 cm

Frístundahús Lyngás

Í landi Búrfells Grímsnesi

Grunnmynd  
Þak

**ABS**  
-teiknistofa-

Jóhannes Pétursson  
Byggingateknifráedingur  
Kl. 010448-3959  
S: 567-5107

Hannað:	J.P.	Dagsetning:	10.04.08
Teknað:	J.P.	MKV:	1:50
Sambýkt:	<i>[Signature]</i>	Nr. teikningar:	Þ-01