



NEYSLUVATN RÖR Í RÖR  
DEILIKISTA - STAÐSETT VÍÐ INNTAK

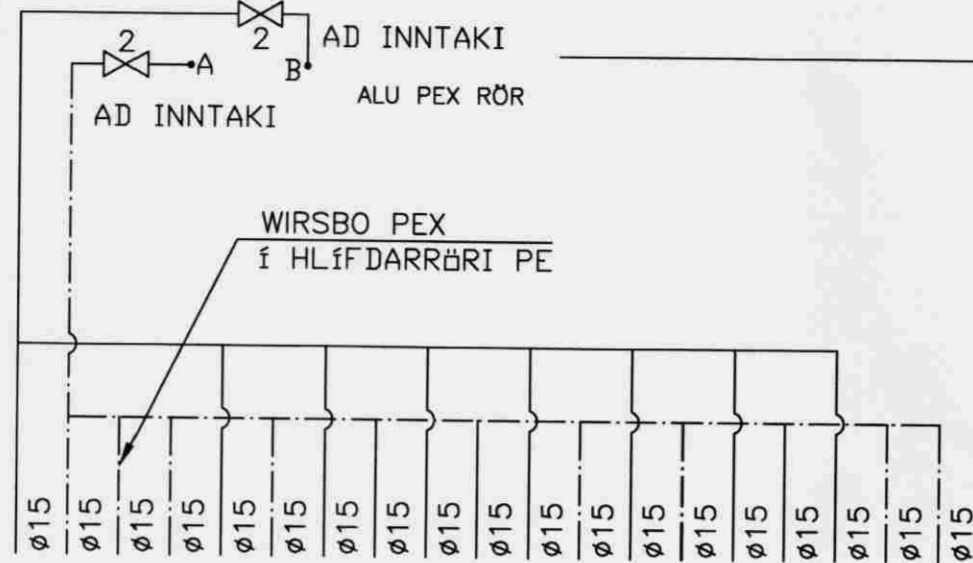


SÉU TENGISTADIR FÆRRI  
LÖKAST FYRIR TÁ TENGISTADI SEM ÖFAUKID ER  
(SKEMATÍSK MYND)

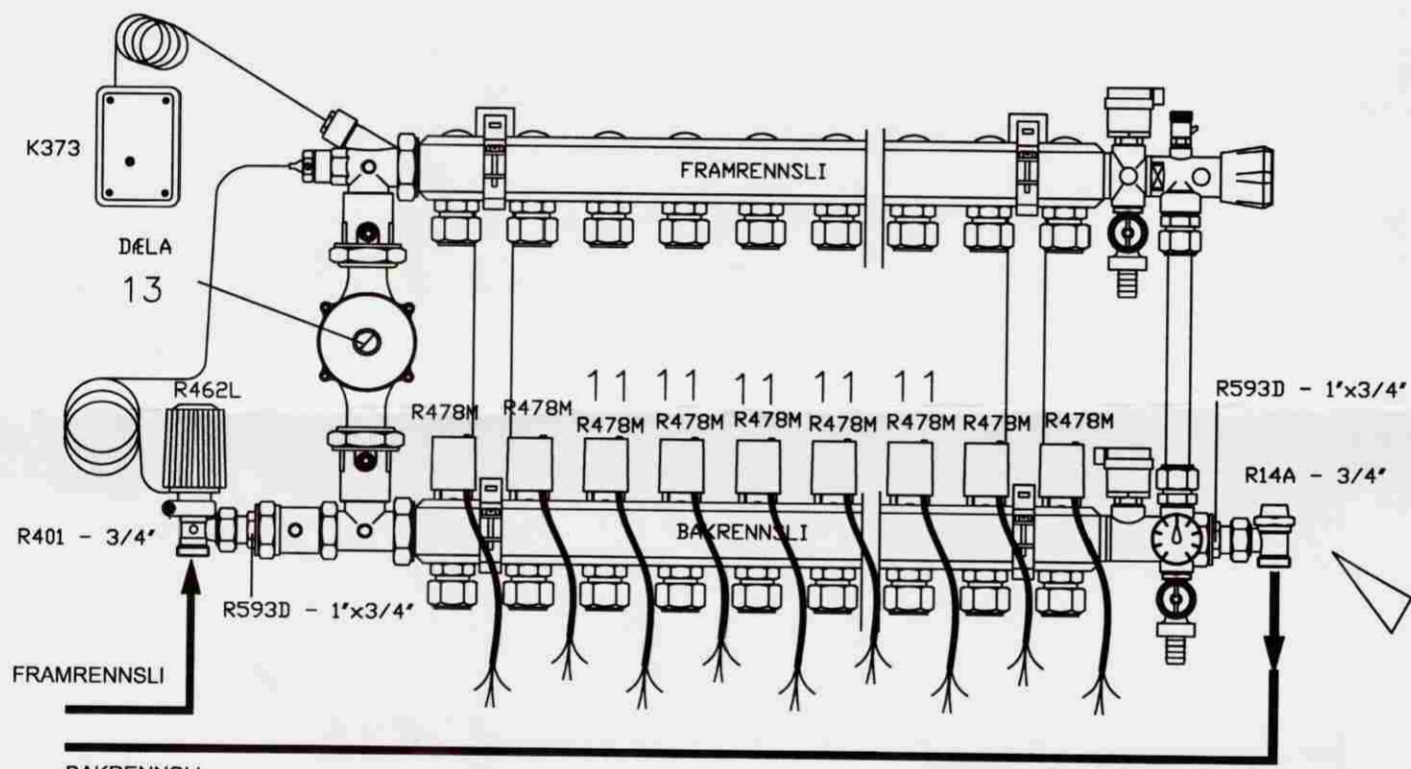


**Dreyfi kista R557/9**  
TENGISTAKI HITALÖGN SKEMATÍSK  
MERKJA SKAL ALLA TENGISTADI MÍÐ VARANLEGRÍ MERKINGU  
1 STK. VÍÐ TENGIGRIND OG 1 STK. Í TVÖTTAHOZI

WIRSBO PE-PEXØ16x2.0 MM  
MÍÐ SÚREFNISKÁPU

NEYSLUVATN  
AD DEILIKISTUM  
OG TÖPPUNARSTÖÐUM

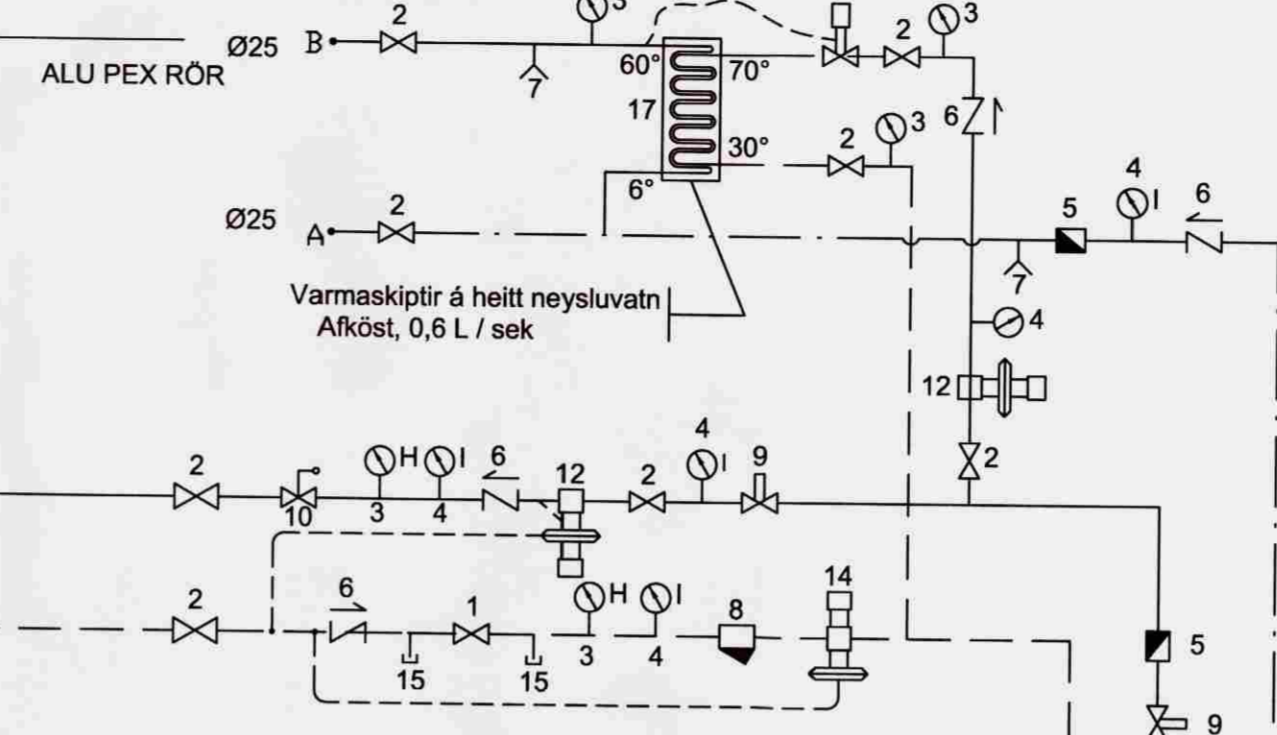

(SKEMATÍSK MYND)

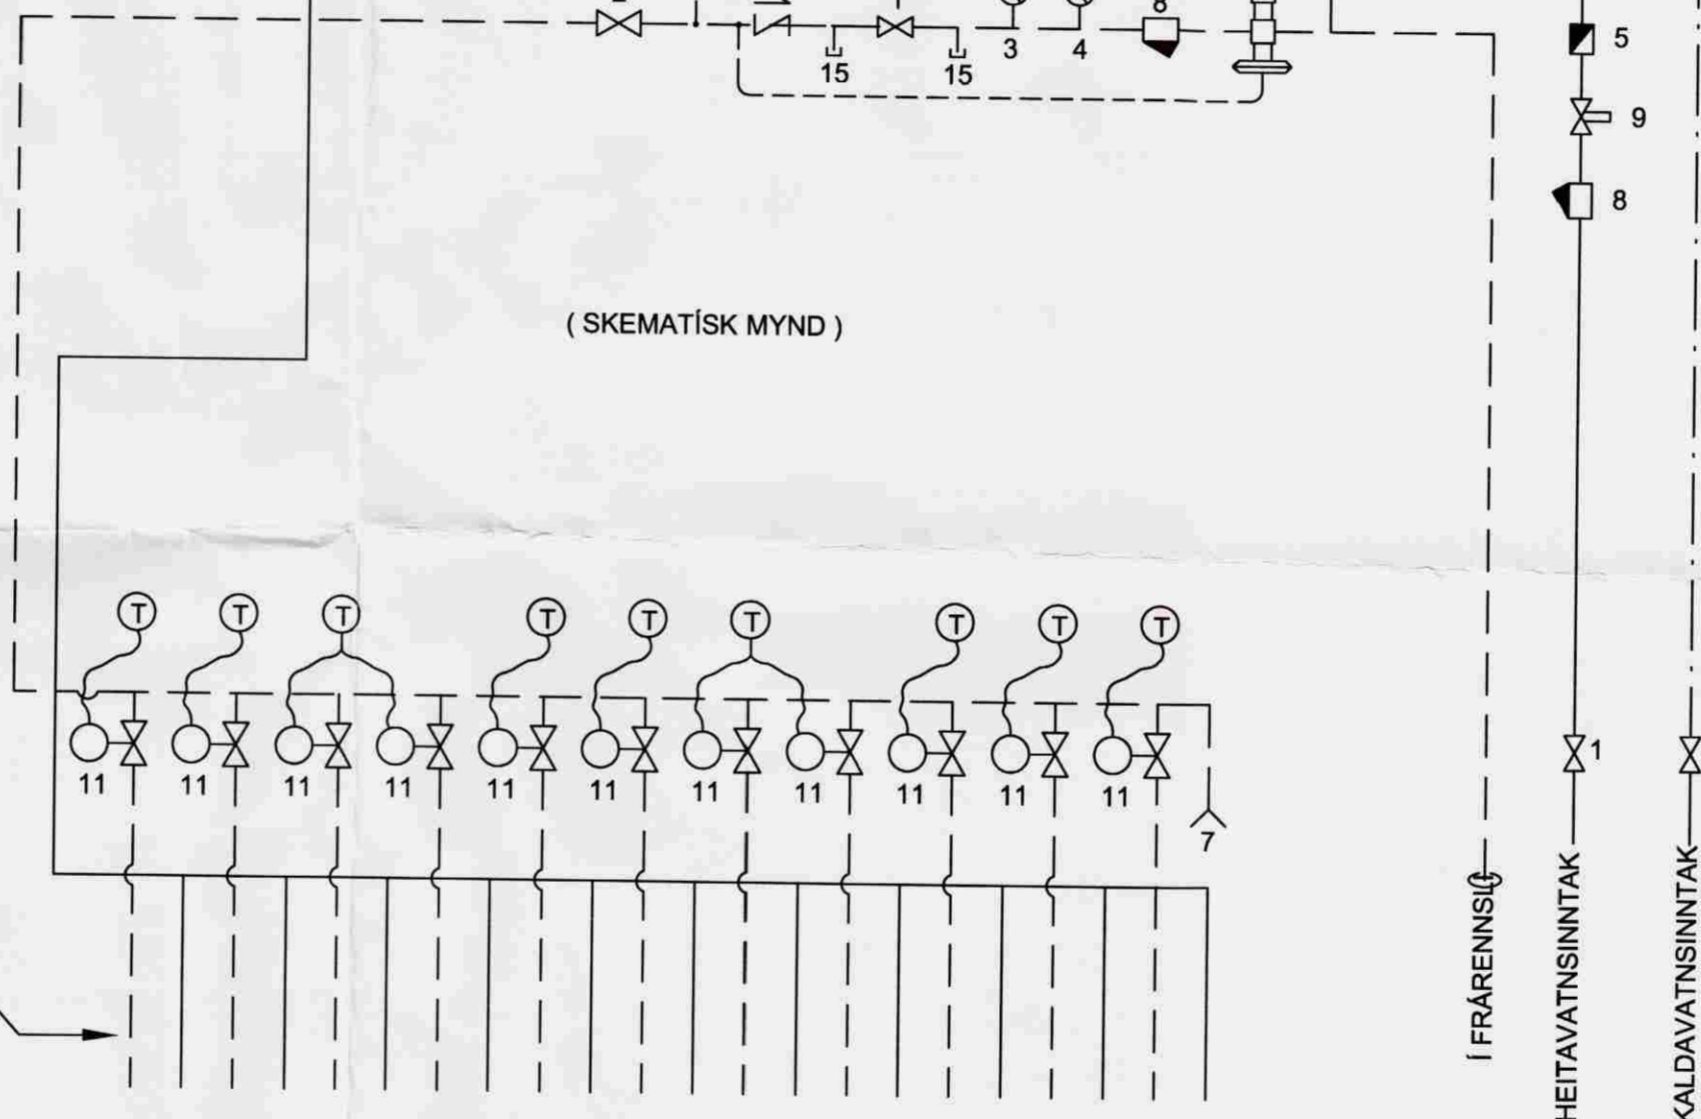


GÓLFHITALAGNIR-DEILIKISTA  
SÉU TENGISTADIR FÆRRI  
LÖKAST FYRIR TÁ TENGISTADI SEM ÖFAUKID ER

**MÓTTEKIÐ**  
19. AUG. 2008  
Byggingafrútrúi uppsveita  
Árnæssýslu og Flóahrepps

Skýringar:

1. Kúluloki
2. Renniloki
3. Hitamælir
4. Þrýstingsmælir
5. Rennismælir
6. Einstreymisloki
7. Tæmingarloki
8. Sía
9. Hemill
10. Öryggisloki - 6 Kg/cm<sup>2</sup>
11. Stílliloki stýrist af lofthitanema staðsettum í viðkomandi rými.
12. Þrýstijafnari t.d. DANFOSS AVD 15
13. Dæla t.d. GRUNDFOS UPS-B 25-80 afköst 0,5 l/s dP 6 mvs
14. Slaufuloki t.d. DANFOSS AVDA-15
15. Tengimöguleiki fyrir snjóbræðslu
16. Hitastýrður loki
17. Varmaskiptir neysluvatns.

HITASTIG VATNS INNÁ GÓLFHITALAUFU SKAL  
EKKI ÍFIRSTÍGA 42 °C

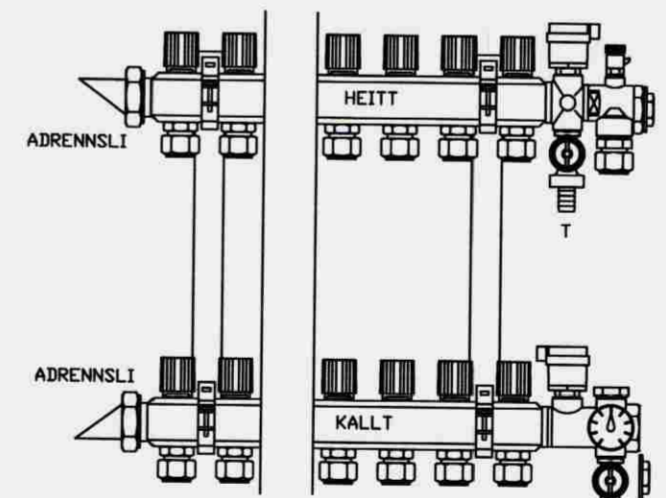


TENGISTAKI NEYSLUVATN SKEMATÍSK MYND  
MERKJA SKAL ALLA TENGISTADI MÍÐ VARANLEGRÍ MERKINGU

Allt lagnaefni rör og fittings skal vera frá viðurkenndum framleiðanda og vottað af þartilbærum aðila.  
Öll vinna við lögn skal framkvæmd skv. leiðbeiningum og fyrirmælum framleiðanda lagnaefnis.

HITALÖGN Í GÓLFI

Í GÓLFHITALÖGNINA ERU NOTADAR 16/2 mm PEX PLASTPÍPUR MÍÐ SÚREFNISSPERRU. AD LOKINNI NIDURSETNINGU OG TENGINGU SKAL TRÝSTIPRÓFA GÓLFHITAKERFID MÍÐ SKV. FYRIRMÆLUM FRAMLEIÐANDA OG SKAL LÖGNIN STANDAST PRÓFID ÁÐUR EN LÖGN ER HULIN  
PÍPURNAR LEGGJAST MÍÐ 10 cm, 15 cm EDA 20 cm MILLILIBILI. FRÁ ENDANLEGU GÓLFYFIRBORDI OG NIDUR Á LAGNIR SKULU VERA 4 cm.  
SJA FREKARI SKÝRINGAR ER AD Á BLADI HV 1

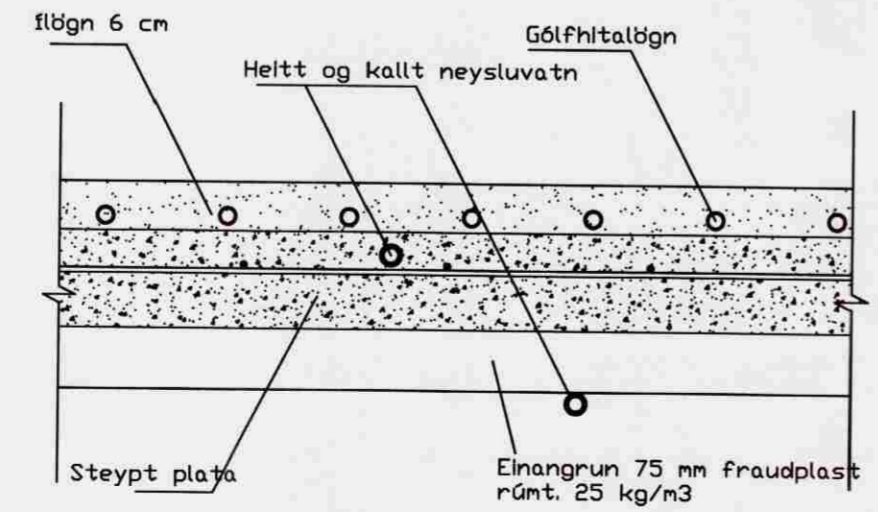

STAÐSETNING HITA OG VATNSLAGNA Í GRUNN PLÖTU NEDRI HÆÐ

**Frístundahús Lyngás**  
Í landi Búrfells Grímsneshreppi

Skýringar  
Vatnslögn og hitalögn

**ABS**  
-teiknistofa-

Jóhannes Pétursson  
Byggingateiknfræðingur  
Kl. 010448-3959  
S: 567-5107

Hannað:	J.P.	Dagsetning:	10.05.08
Teiknað:	J.P.	MKV:	
Samþykkt:	<i>[Signature]</i>	Nr. teikningar:	HV-01