


LÆKJARBAKKI LÓÐ NR. 13

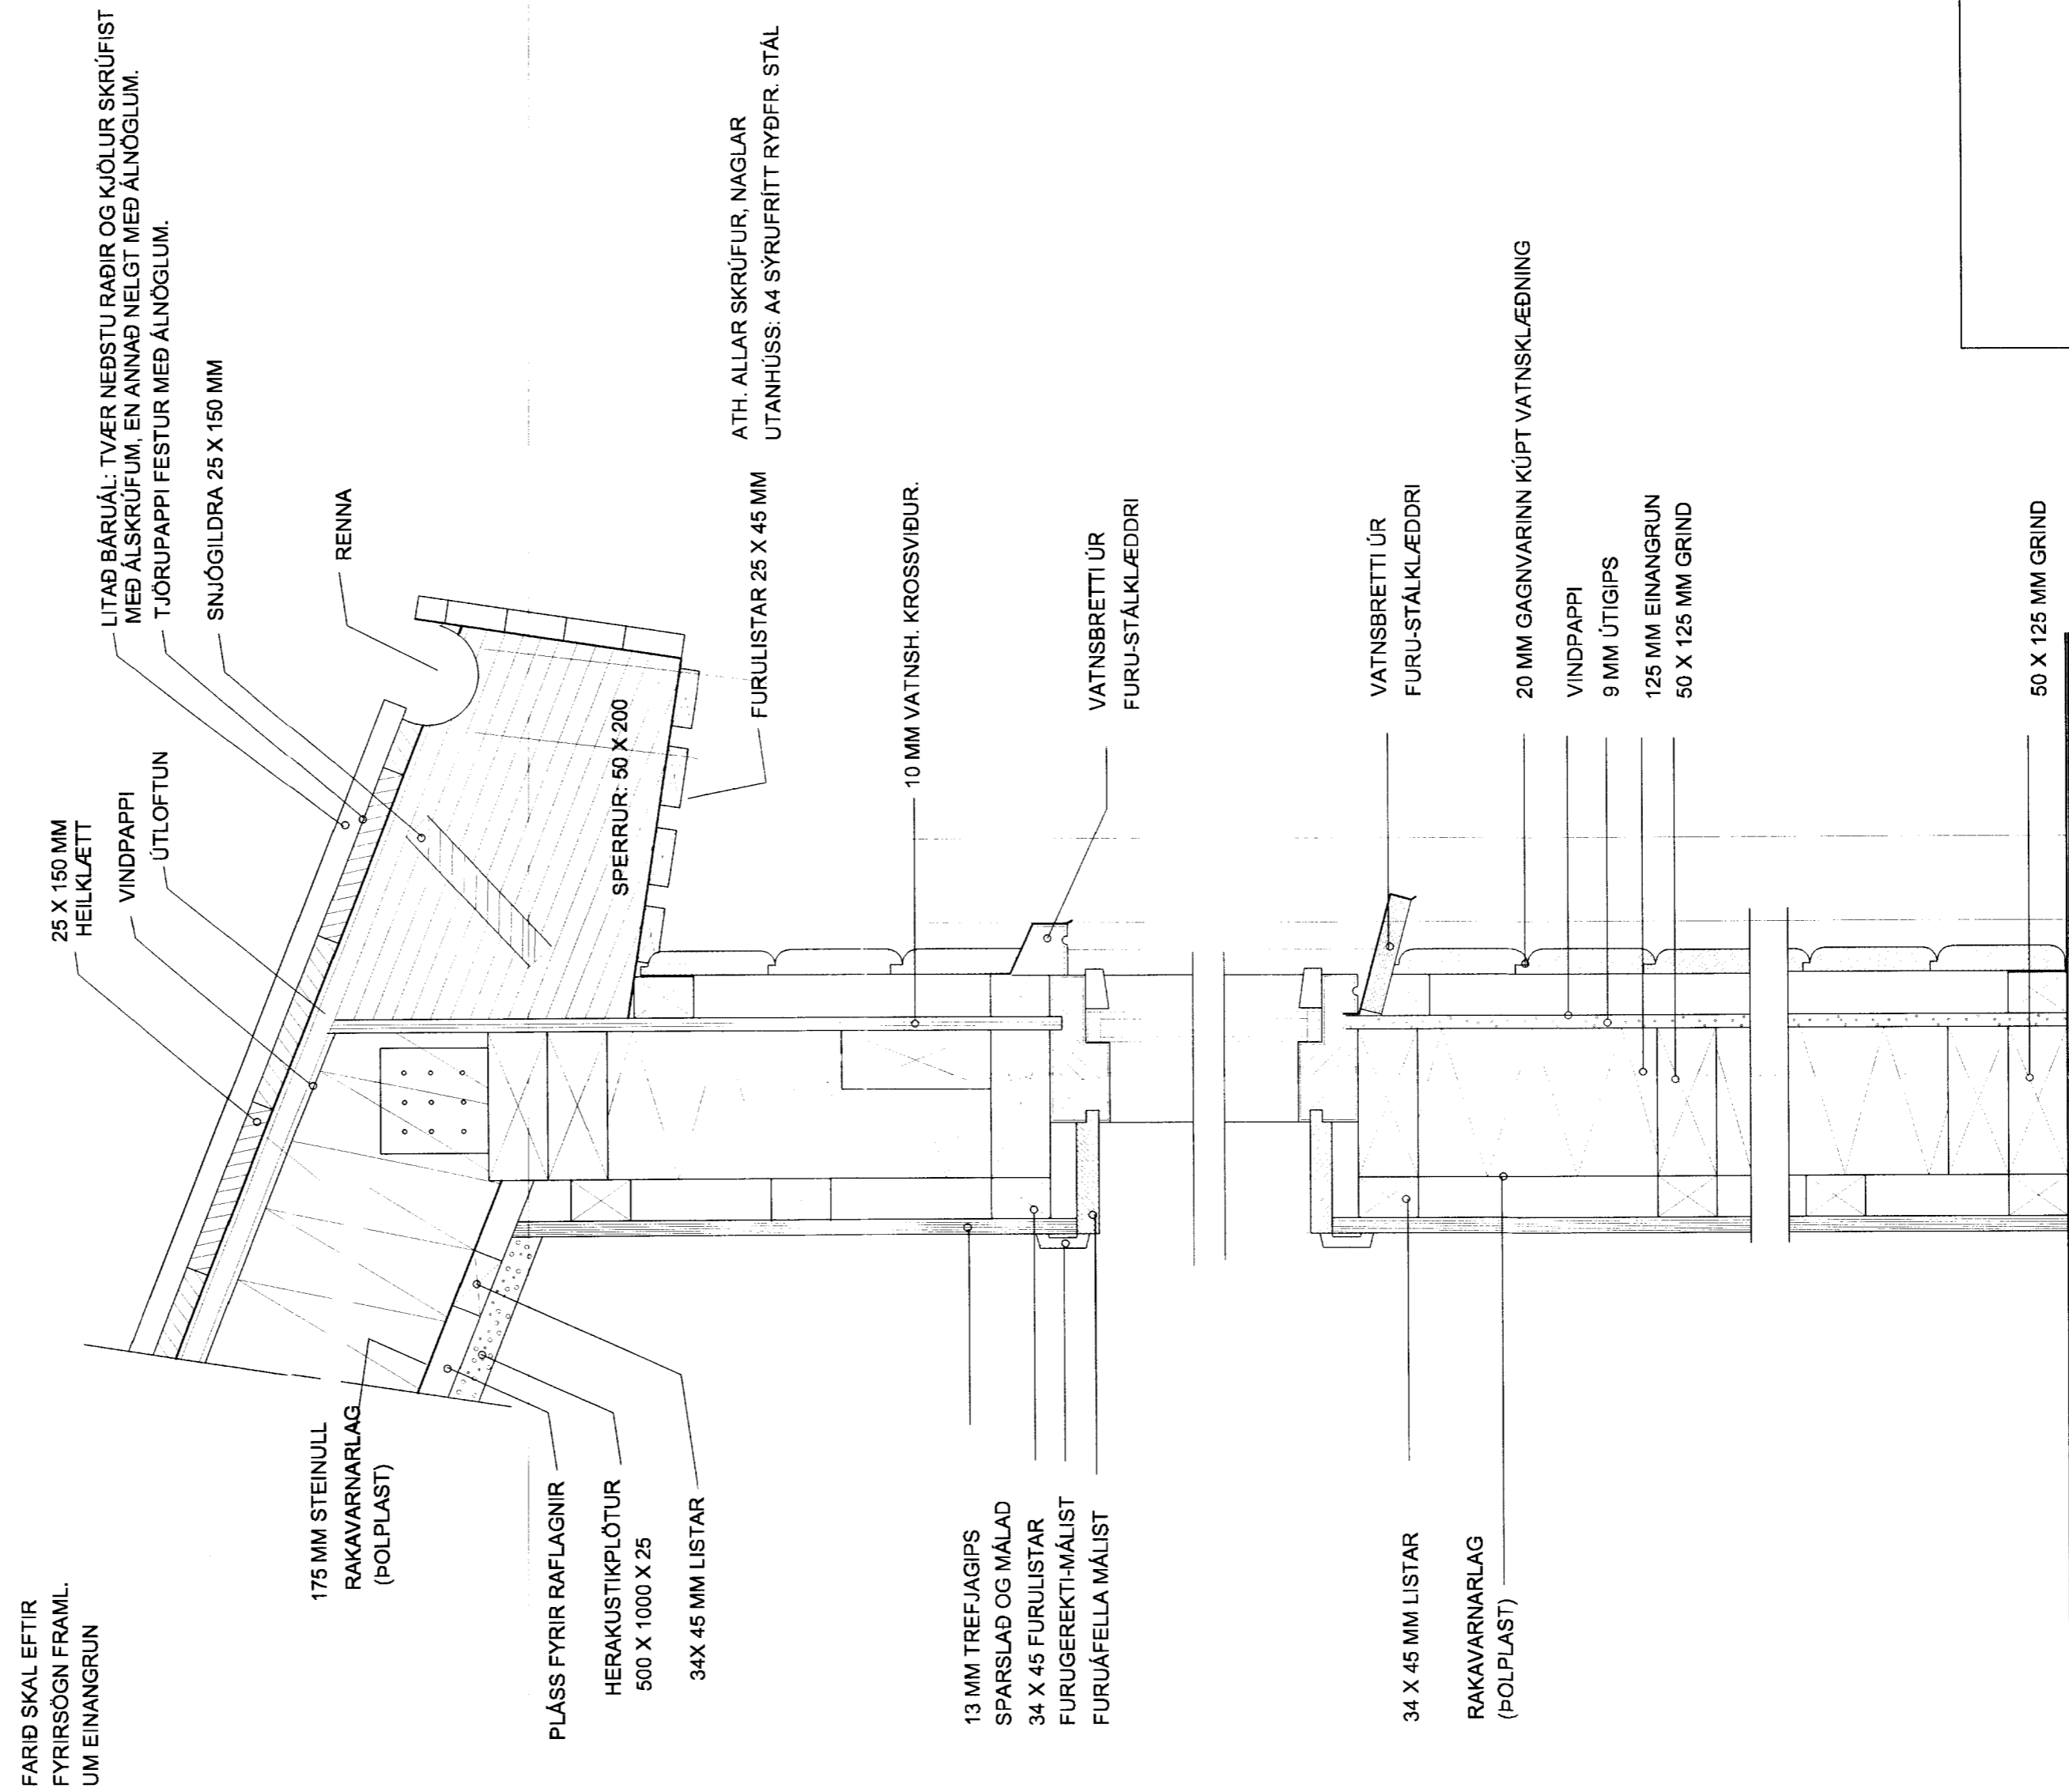

LÓÐRETT SNID Í
ÚTVEGG OG ÞAK

DAGS:	BREYTING:	SAMP:
A		
B		
C		
D		
E		
F		
G		

VERKEFNI: SUMARHÚS LÆKJARBAKKI 13, GRÍMSNESI		ARKITEKTASTOFAN AUSTURVÖLLUR HÁTEIGSVEGUR 3 105 REYKJAVÍK arkaust@mmedia.is FAX: 552 2610	
TEIKNING: SNID Í ÞAKKANT OG VEGG		BJARNI MARTEINSSON ARKITEKT FAÍ s: 552 2565 Kf: 301242-2129	KRISTJÁN BJARNASON BYGG.FR. ÞFÍ s: 698-8930 Kf: 120369-5479
DAGS/TEIKNAD: 15.10.2006 / KB		KJARTAN JÓNSSON INNH. ARK. s: 552 8660 Kf: 250146-2138	
SIGN: <i>[Signature]</i>	BREYTING:	MÆLIKV: 1:5	VERK NR.:
		TEIKN NR. B-1	