



MÓTTIÐ
24 FEB. 2012
Graf Pólsen
Byggingafræðingur og Skráfráttari

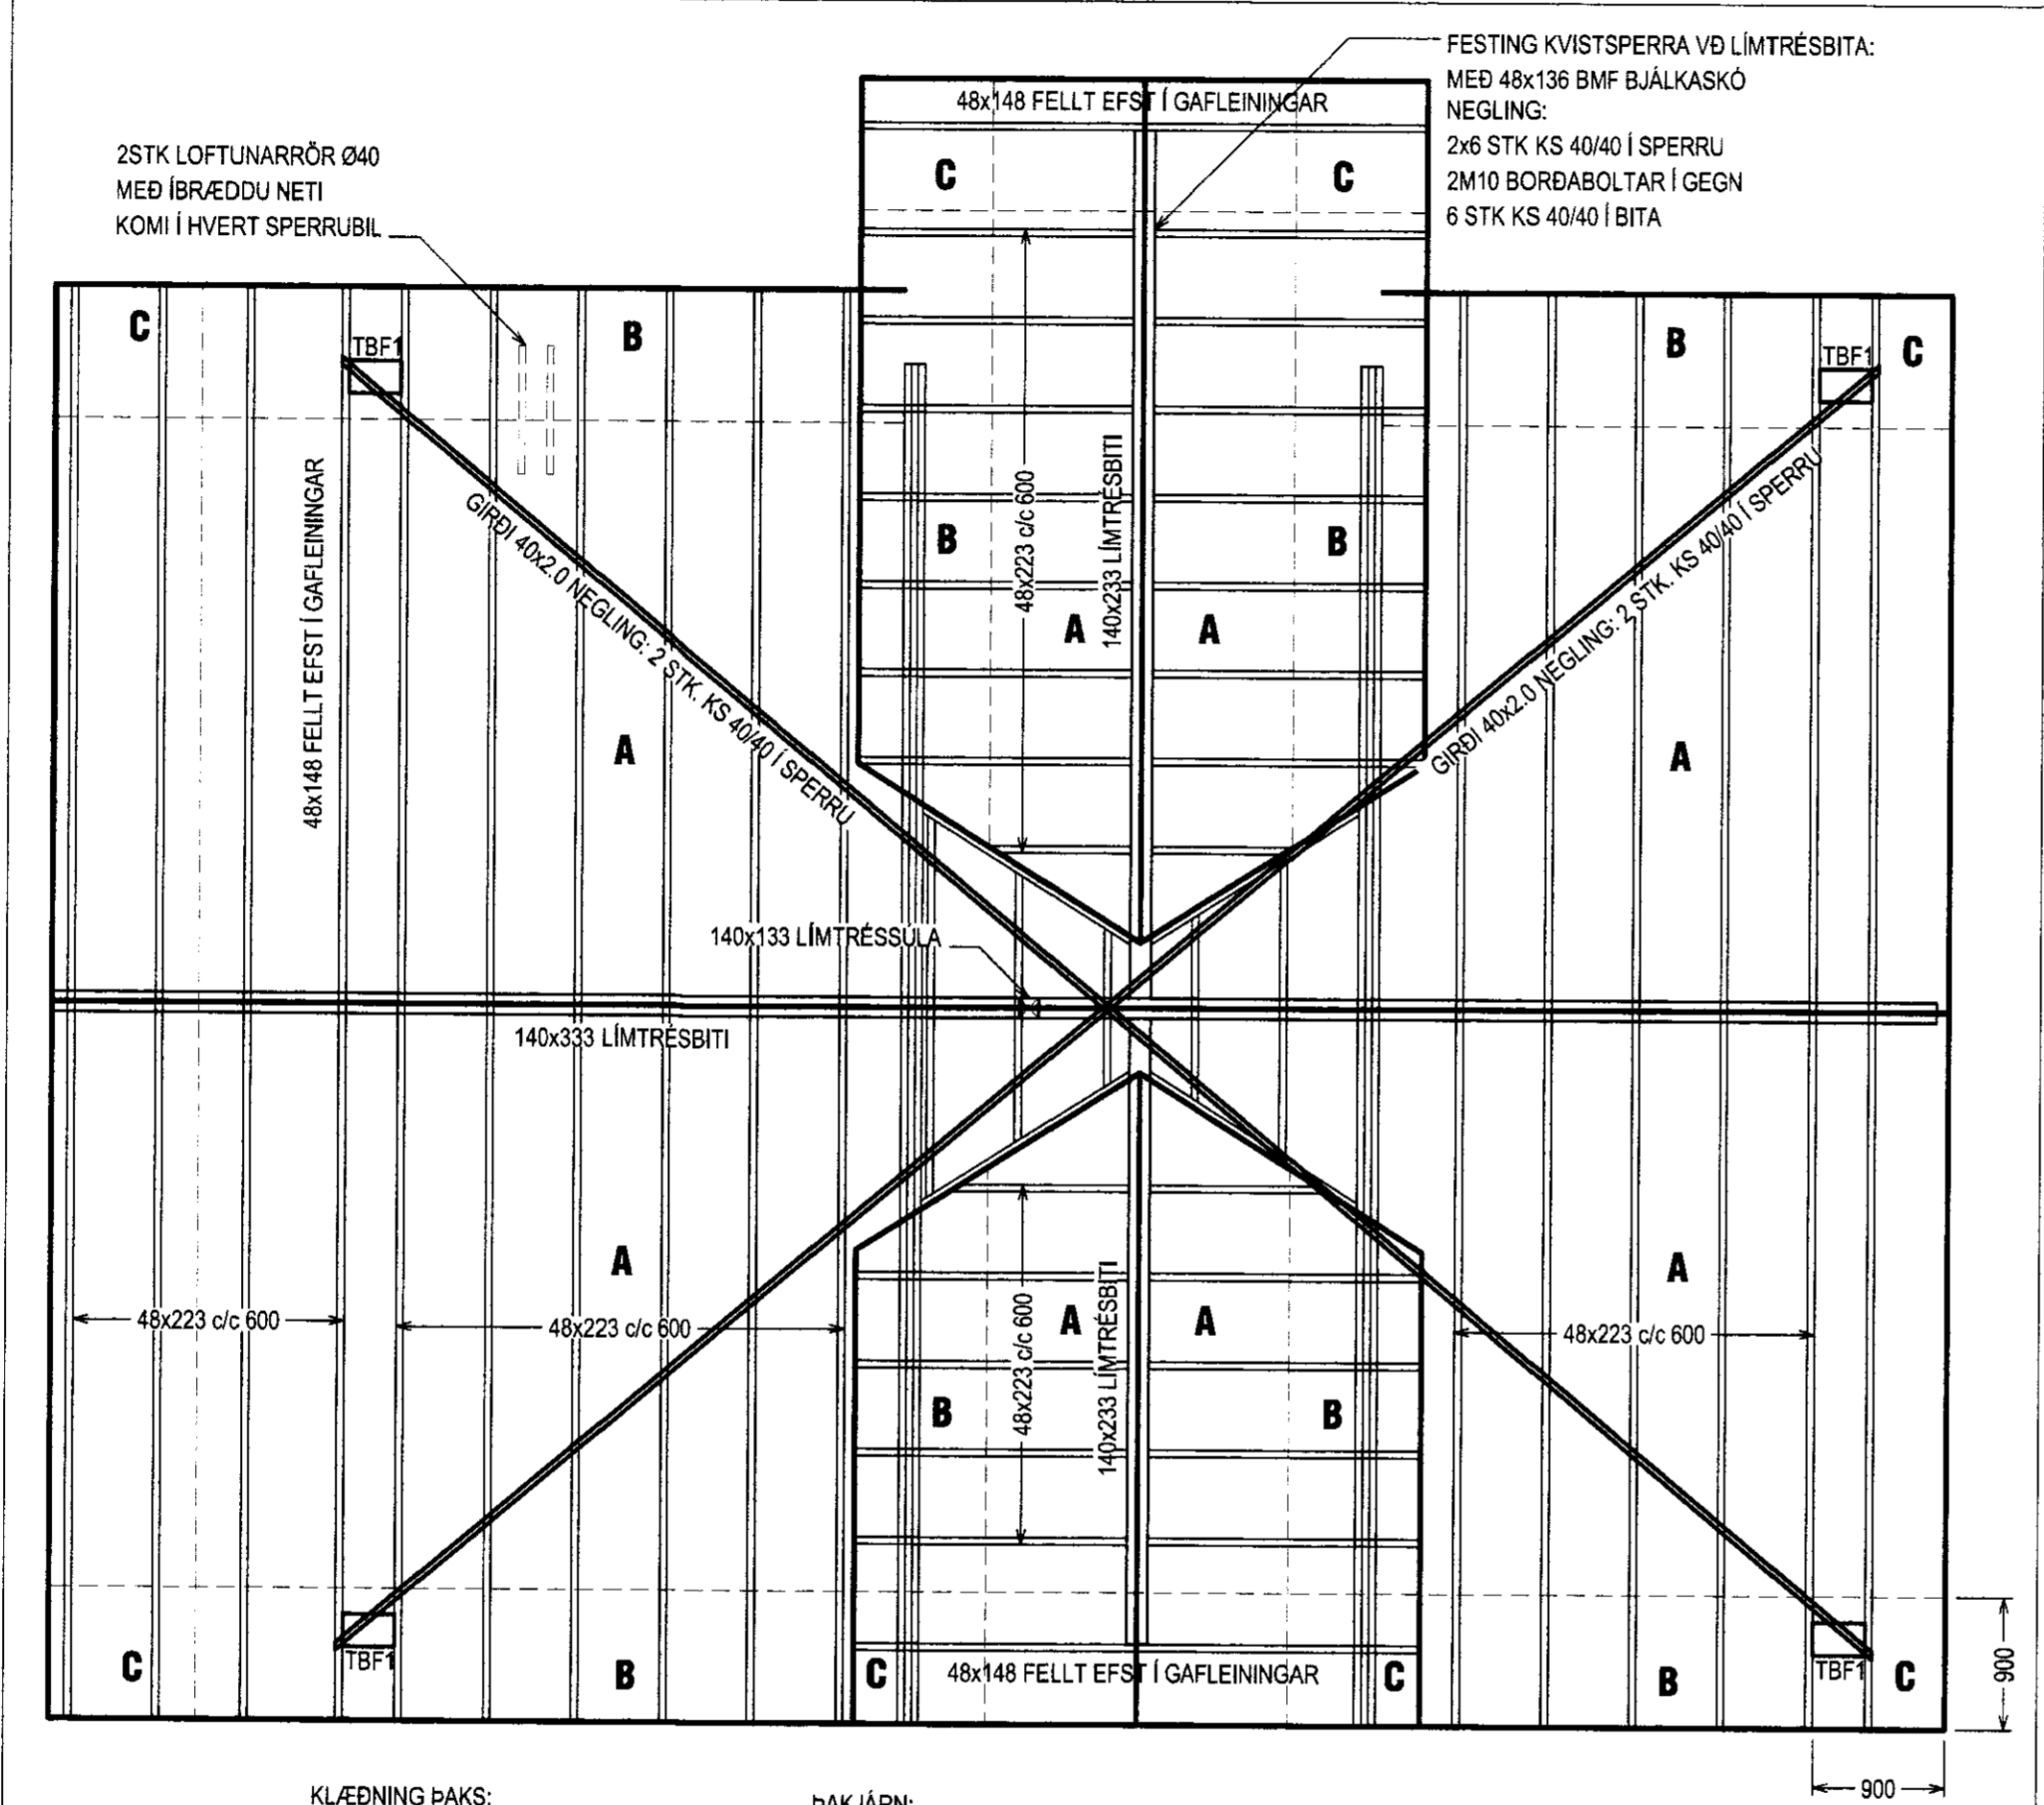


2STK LOFTUNARRÖR Ø40
MEÐ ÍBRÆDDU NETI
KOMI Í HVERT SPERRUBIL

FESTING KVISTSPERRA VÐ LÍMTRÉSBITA:
MEÐ 48x136 BMF BJÁLKASKÓ
NEGLING:
2x6 STK KS 40/40 | SPERRU
2M10 BORDABOLTAR Í GEGN
6 STK KS 40/40 | BITA

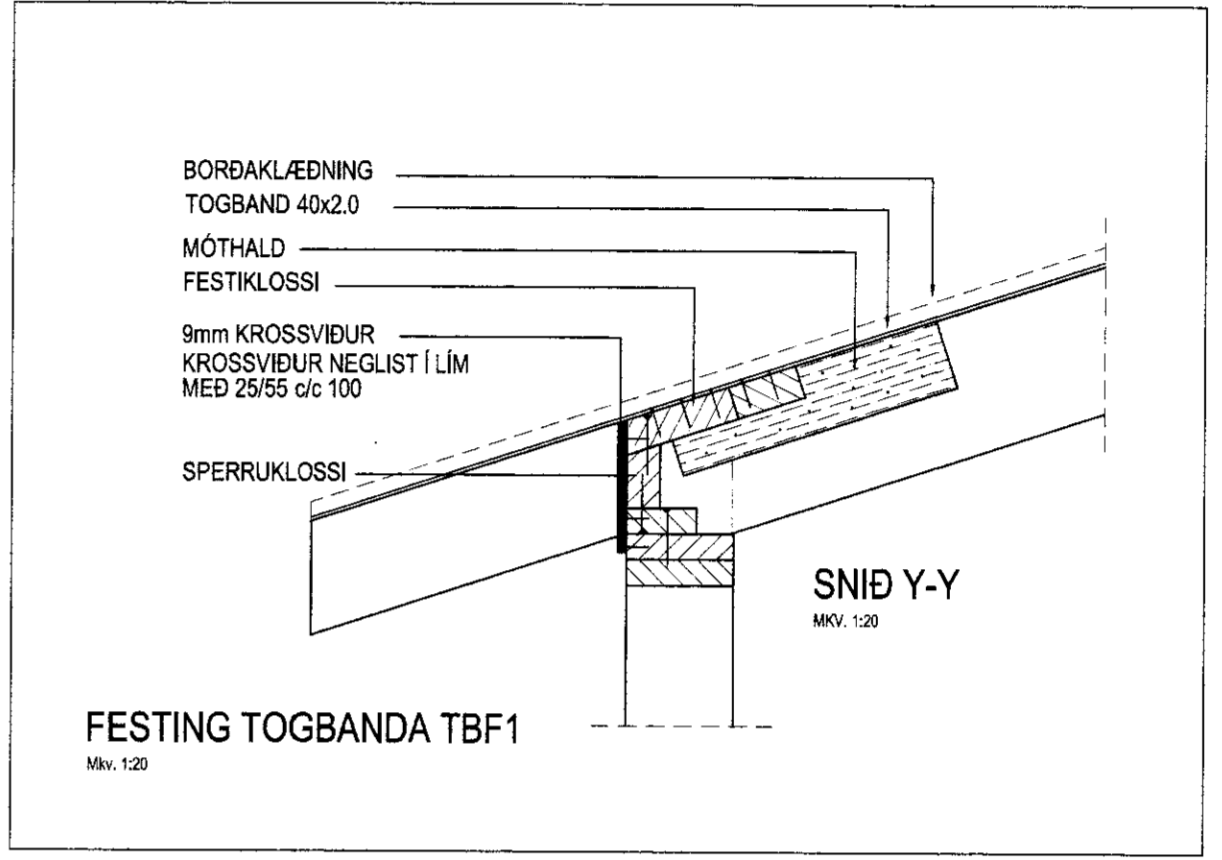

FESTING TOGBANDA TBF1
MKV. 1:20

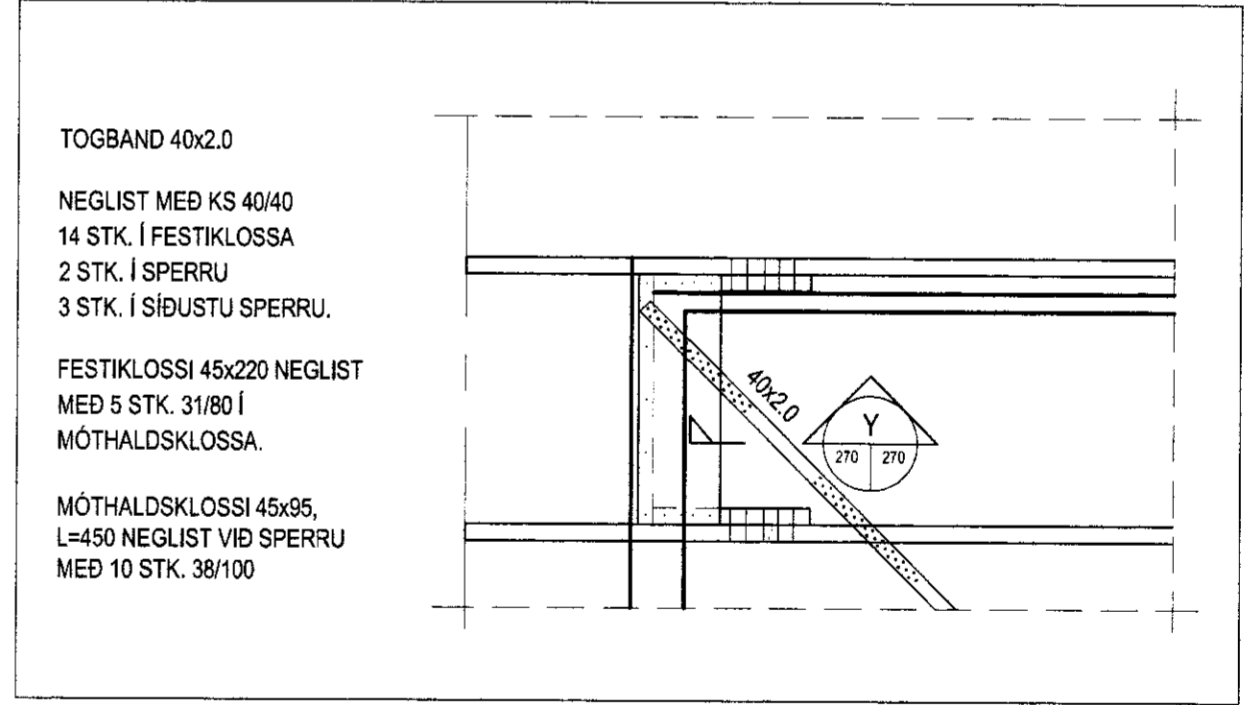

TOGBAND 40x2.0
NEGLIST MEÐ KS 40/40
14 STK. Í FESTIKLOSSA
2 STK. Í SPERRU
3 STK. Í SIDUSTU SPERRU.
FESTIKLOSSI 45x220 NEGLIST
MEÐ 5 STK. 31/80 Í
MÓTHALDSKLOSSA.
MÓTHALDSKLOSSI 45x95,
L=450 NEGLIST VÍÐ SPERRU
MEÐ 10 STK. 38/100

KLÆDNING ÞAKS:
ÞAK SKAL HEILKLÆÐA MEÐ 25x150
BORDUM, HVERT BORD SKAL NEGLA
MEÐ 3 STK. GN28/75
HEITGALVANHÚÐUÐUM KAMBSAUM.
EKKI SKAL SKEYTA TVÖ BORD HLIÐ VÍÐ
HLIÐ Á SÖMU SPERRU OG EKKI SKAL
SKEYTA MEIRA EN ÞRIÐJUNG BORDA Á
SÖMU SPERRU.

ÞAKJÁRN:
ÞAKJÁRN SKAL NEGLA Í SAMRÆMI VÍÐ
RB-BLAD 47.103 MEÐ HEITGALV. 63mm
KAMBSAUM MEÐ ÞÉTTINGU, SEM HÉR
SEGIR:
A : 10 STK./m2
B : 16 STK./m2
C : 21 STK./m2

VERKFRÆÐI OG RÁÐGJÖF ehf
AUSTURVEGI 38 800 SELFOSSI
Sími: 578 0100 GSM: 866 3684
www.verkor.is verkor@verkor.is

LYNGBREKKA 16

BURÐARVIRKI	MKV: ----
ÞAKPLAN	MKV: 1:50
FESTING TOGBANDA	MKV: 1:20
HANNAÐ: TOMAS BLERT TOMASSON	TEIKNAD: BALDVIN ARNASON
VERKNÚMÉR: 110IX	SKRÁARNAFN: FAK
DAGSETNING: 29.04.2011	TEIKNING NÚMÉR: 270