


MÓTTAKIÐ
 22 APR. 2013
Cyfr
 Byggingafræðingur / Byggingafræðingur og Flóam.

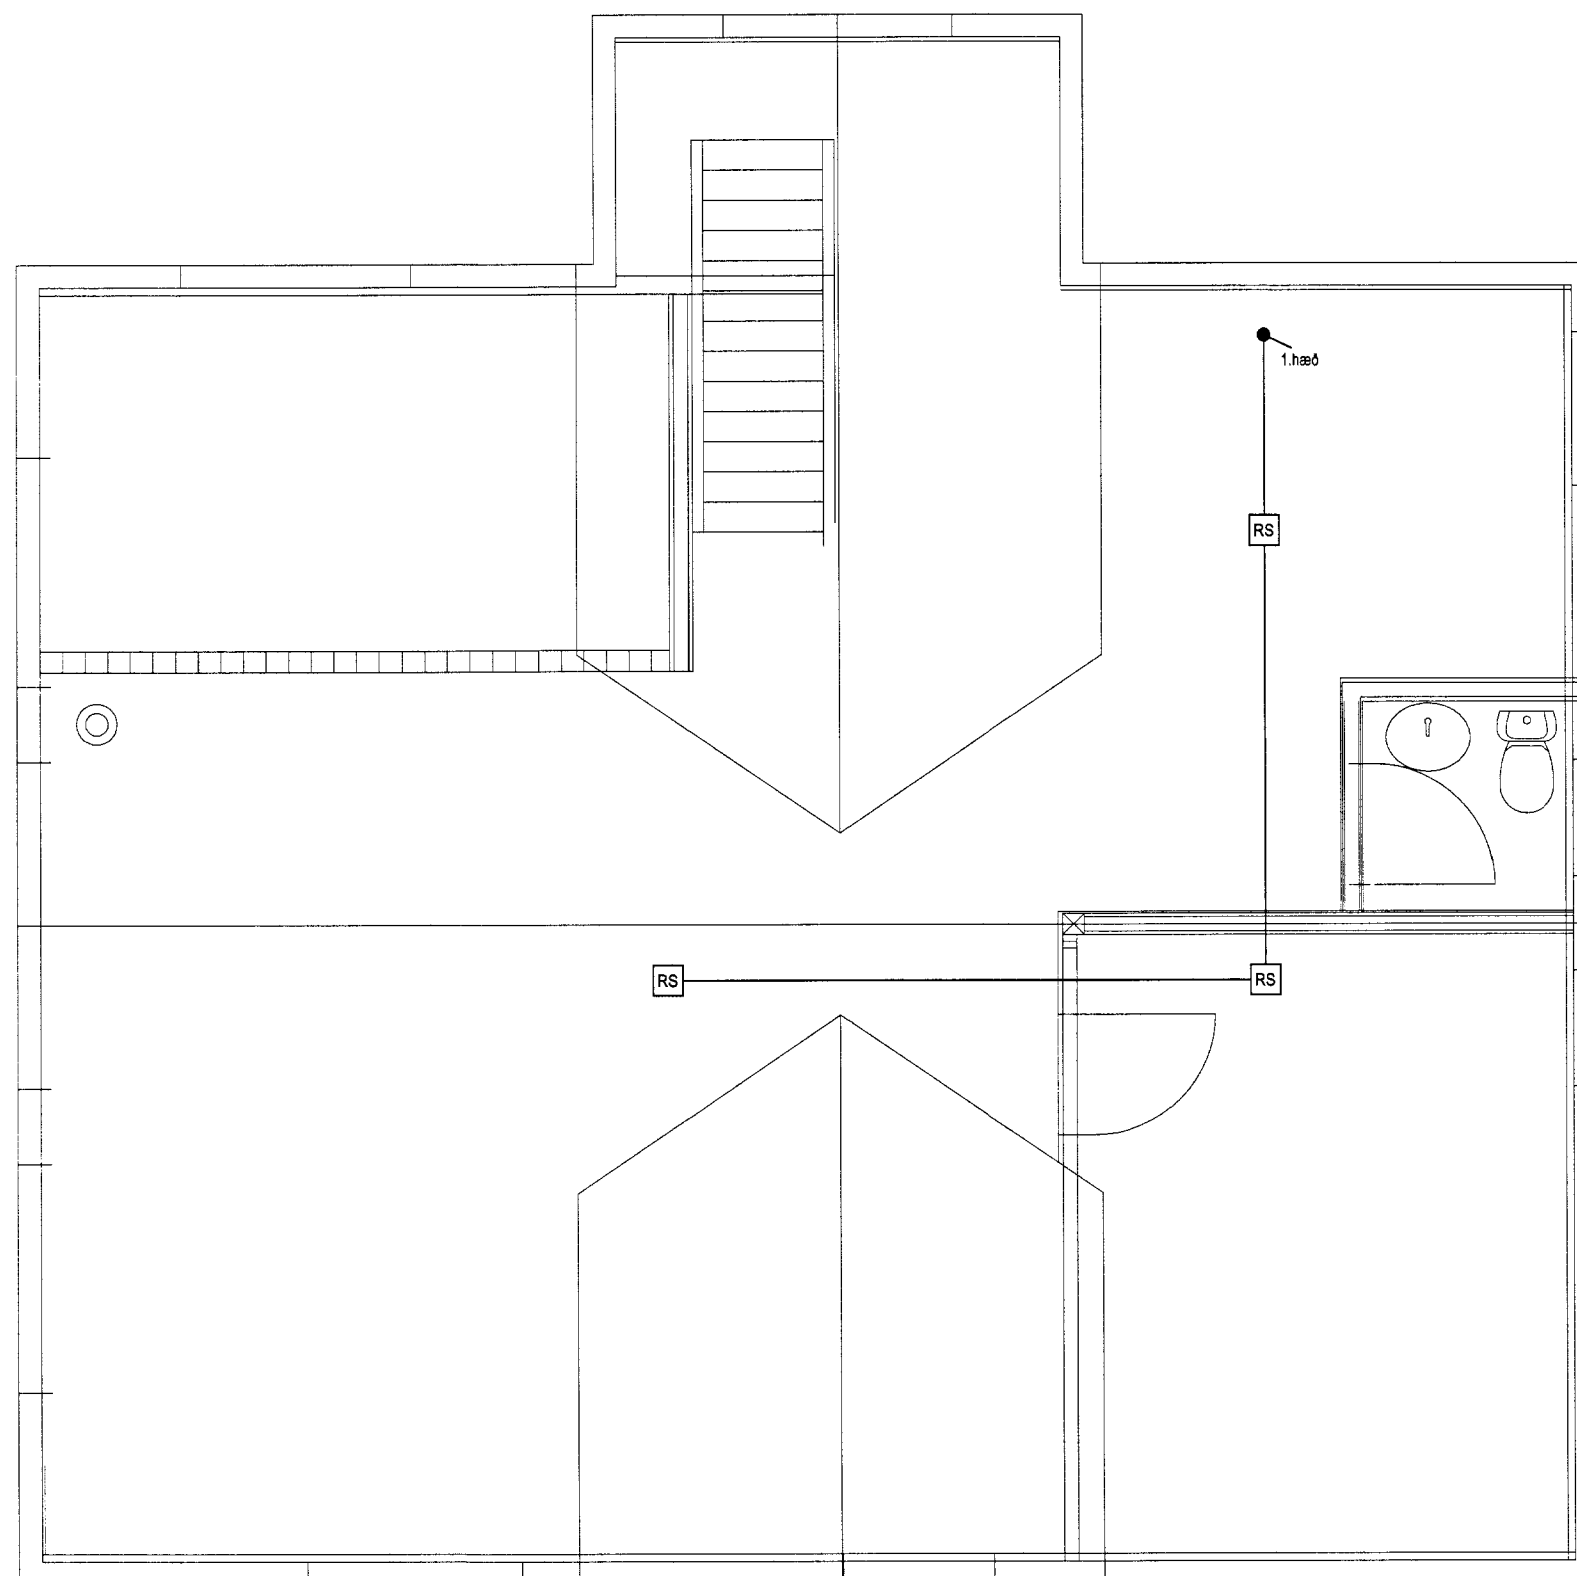

Breytingar:		Dagsetn:	08.10.2011	Verkefni:	Raflagnir í sumarhús	Mkv.:	1 : 50
1		Teiknað:	Gísli Þór Pétursson	Staður:	Lyngbrekka 16, Grímsnesi.	Verkhliut:	Brúna&innbrotakerfi
2		Hannað:	Gísli Þór Pétursson	Samræmingarhönnuður:			
3		Yfirfarir:	Ásgeir Sigurðsson				
4		Samþykkt:	kt:181254-2709				