



MÓTTÆRID
 01 JUNÍ 2012
Guðni Þósson
 Byggingafræðingur / Byggingafræðingur og Floahúsi

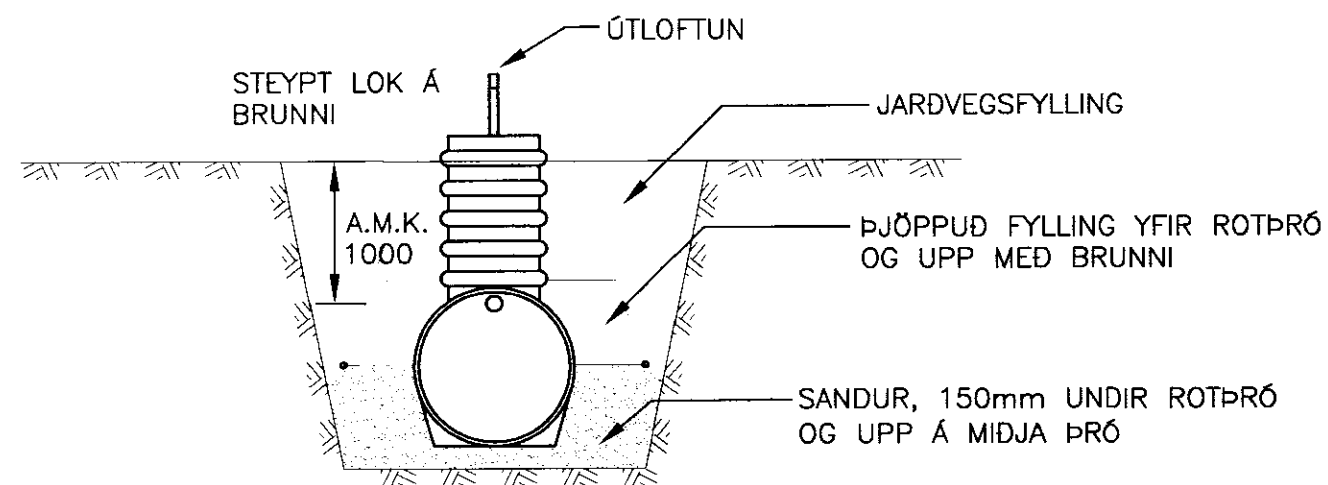

FRÁGANGUR Á ROTÞRÓ
 MKV. 2

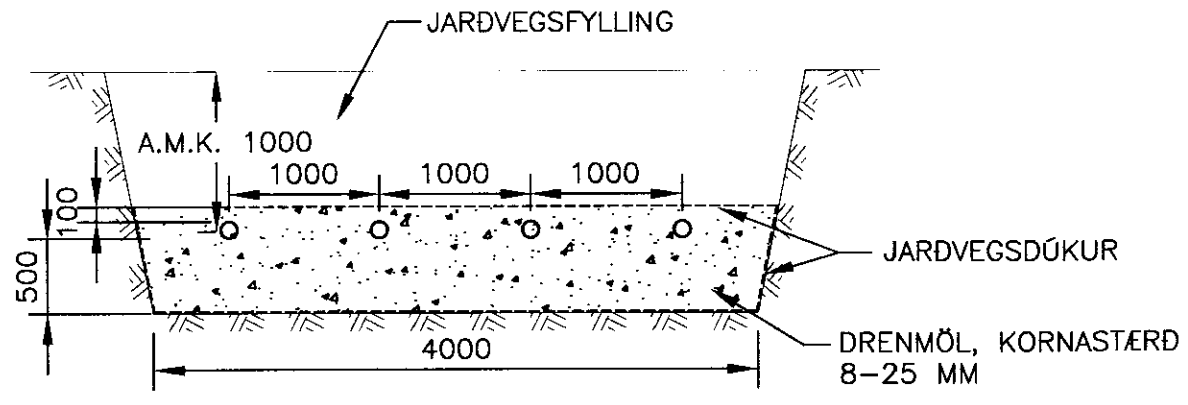


SNID Í SITURLÖGN
 MKV. 2

SKÝRINGAR:
 ROTÞRÓIN ER 3 HÓLFA, 3200 LÍTRAR AÐ STÆRD OG GERÐ ÚR PEH-PLASTI. FREMSTA HÓLFID ER MÆD MANNÓPI EN 160 MM STÚTAR ERU Á HINUM TVEIMUR HÓLFUNUM.


FRÁRENNSLISLAGNIR ERU ÚR PVC-PLASTI. INNRENNSLI Í ÞRÓNNA ER Ø150 mm, EN ÚTRENNSLI ER Ø100 mm. LAGNIR Í SITURLÖGN ERU SÉRBORUÐ PVC RÖR EINS OG SÝNT ER Á TEIKNINGU.

ÖLL MÁL ERU Í mm NEMA HÆÐARKÓTAR SEM ERU Í m.

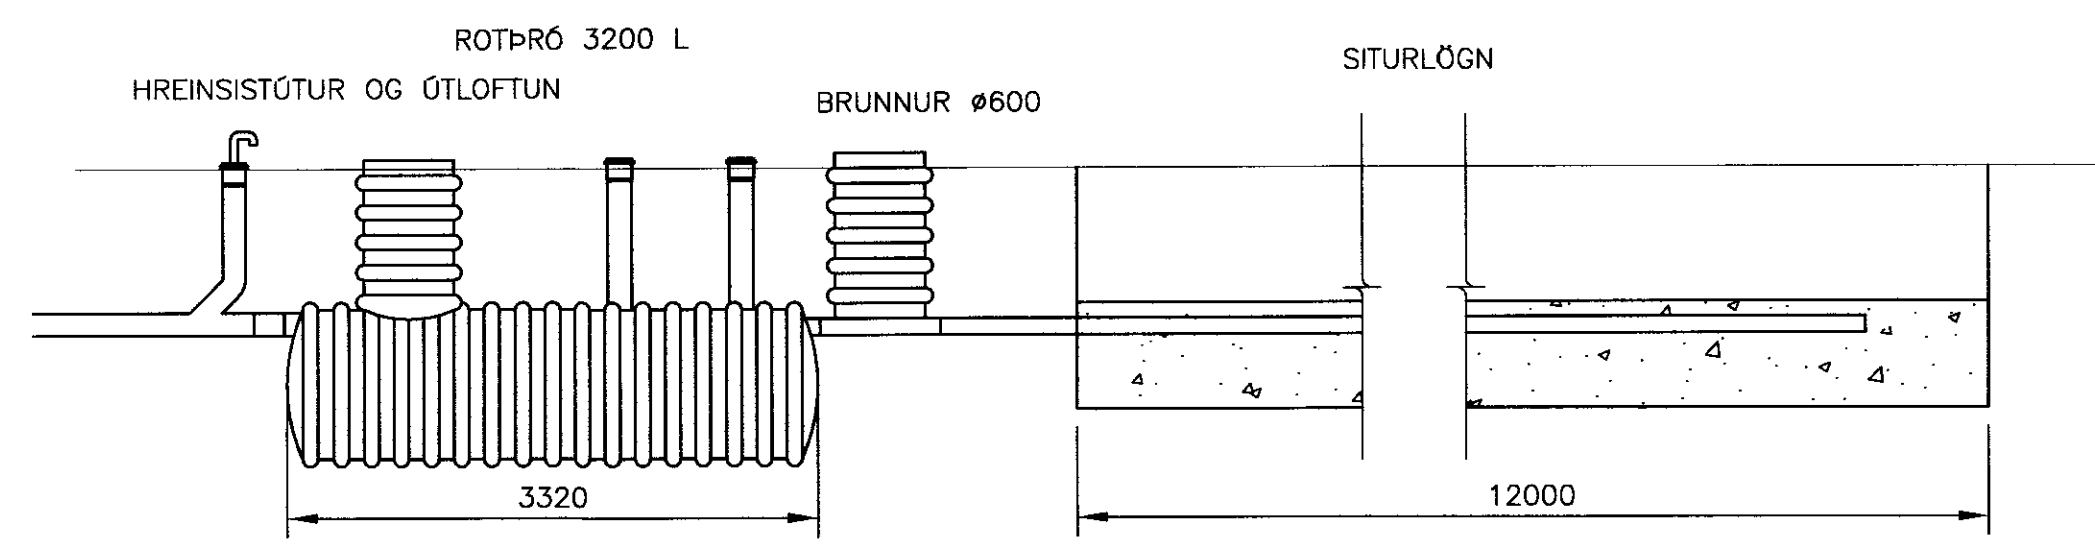


LANGSNID Í ROTÞRÓ OG SITURLÖGN
 MKV. 2

SÉRBORUÐ PVC RÖR 100mm. 2 STK. 10mm GÖT MED 25mm MILLIBILI, C/C 300


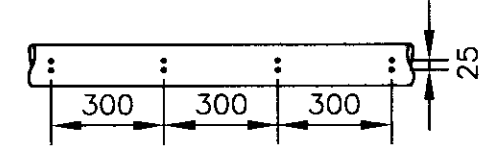


SÉRBORUÐ RÖR Í SITURLÖGN
 MKV. 1

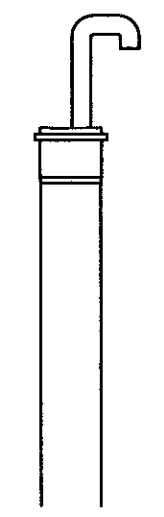

ÚTLOFTUN ER ÚTFÆRD MED Ø50 SVANAHÁLS. RÖRI ER LOKAD MED SKORDÝRANETI

ÚTLOFTUN
 MKV. 1

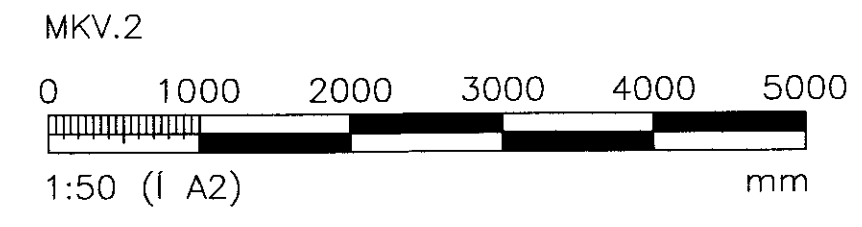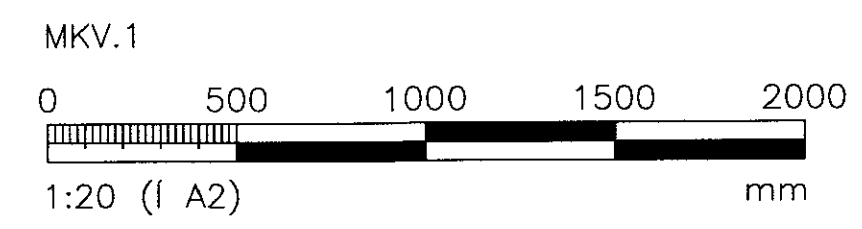

ÚTGÁFUFRILL					
NR:	DAGS.:	SKÝRINGAR:	HA:	YF:	SP:
B1	24.04.2012	BYGGINGARTEIKNING	SVa	RGV	SVa

DAGS. UNDIRSKRIFTAR: NAFN OG KT. SAMRÆMINGARHÖNNUDAR:



BREKKUSTÍGUR 39, 260 REYKJANESBÆR, SÍMI: 422 3636, VEFFANG: www.mannvit.is NETFANG: mannvit@mannvit.is

HEITI VERKS:
LYNGBORGIR 2, GRÍMSNES- OG GRAFNINGSHREPPUR

HEITI TEIKNINGAR:
FRÍSTUNDAHÚS FRÁVEITA ROTÞRÓ, DEILI OG SKÝRINGAR

DAGS: 26.04.2012	HANNAÐ / TEIKNAD: SVa SVa	TEIKNINGANÚMÉR: P102
MKV.: A2	YFIRFARID: RGV	

SAMPYKKT / KT: *Spinn Helgason 27.06.2012* VERKNÚMÉR: 3.141.257
 ÚTGÁFA: B1