

SAMÞYKKT  
27. OKT. 2010  
*Ólafur Guðmundsson*  
Byggingartæknifráeðingur

Skráningartafla: Lyngborgir 27  
Landnúmer: 212978  
Matshlutanúmer: 01


Skrásetjari: Vilmar Þór Kristinsson  
Kennitala: 050648-4439  
Útgáfa: 4.01t Dags: 21.10.2010

Uppskipting og lýsing				Stærðir										
D0	D1	D2	D3	D4	D5	D5M	D6	D7	D8	D9	D10a	D10b	D11	D12
Lokun	Rými hæð-röð	Notkun texti	Höfuð- flokun	Eignar- hald	Botnflötur m²	Míllflötur m²	Stigar m²	Op m²	Brúttóflötur m²	Brúttóflötur sh < 1,8	Salarhæð min	Salarhæð max	Brúttó rúmmál m³	Nettóflötur m²
		<b>Matshluti</b>			89,0	0,0	0,0	0,0	89,0	0,0			283,0	79,6
		<b>Botn</b>											17,7	
	00	<b>Kjallari</b>												
	01	<b>1. hæð</b>			89,0	0,0	0,0	0,0	89,0	0,0			265,3	79,6
A	0101	íbúð	N	0101	85,4	0,0	0,0	0,0	85,4		2,58	3,40	255,3	77,0
A	0102	Geymsla	N	0101	3,6	0,0	0,0	0,0	3,6		2,58	2,88	10,0	2,6
B	0103	Skyggni	U	0101	44,3	0,0	0,0	0,0	44,3					
B	0104	Verönd	U	0101	109,6	0,0	0,0	0,0	109,6					
	02	<b>2. hæð</b>												
	03	<b>3. hæð</b>												
	04	<b>Þak</b>												

Athugasemdir

Sameignir sumra

Eignar- hald	Notkun texti	Birt flatarmál m²	Skiptarúmmál	
			Séreign m²	Séreign og sameign m²
0101	íbúð	89,0	237,458	237,458
	Alls	89,0	237,458	237,458

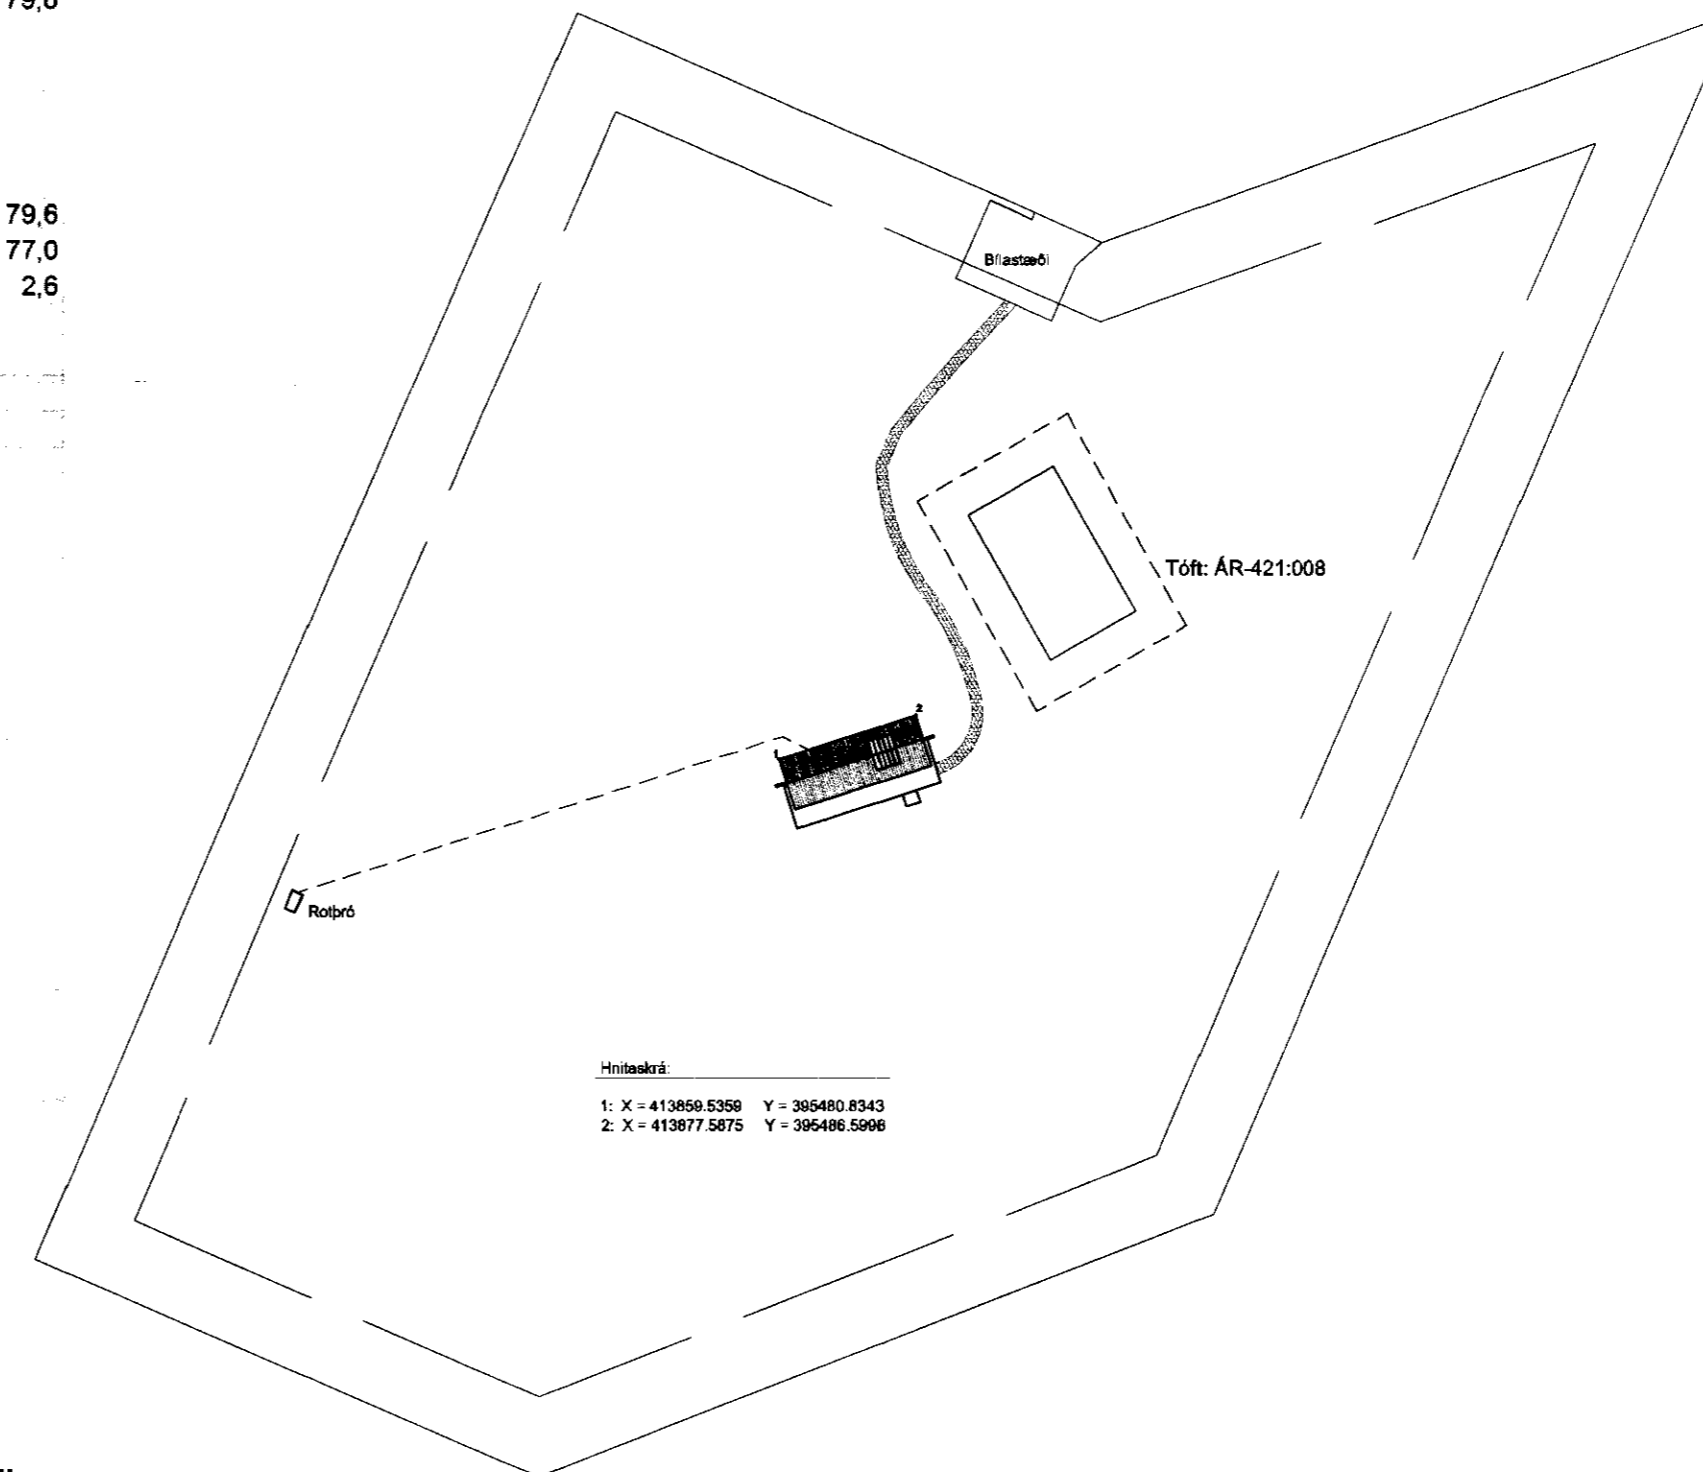

AFSTÖÐUMYND M 1:1000

Vilmar Þór Kristinsson	2	Sumarhús við Lyngborgir 27		
Byggingartæknifráeðingur		í landi Minnborgar		
050648-4439		Telkn. EV	Oktr 2010	AFSTÖÐUMYND OG
<i>Ólafur Guðmundsson</i>		Reikn. VPK	Mál 1:1000	SKRÁNINGARTAFLA