

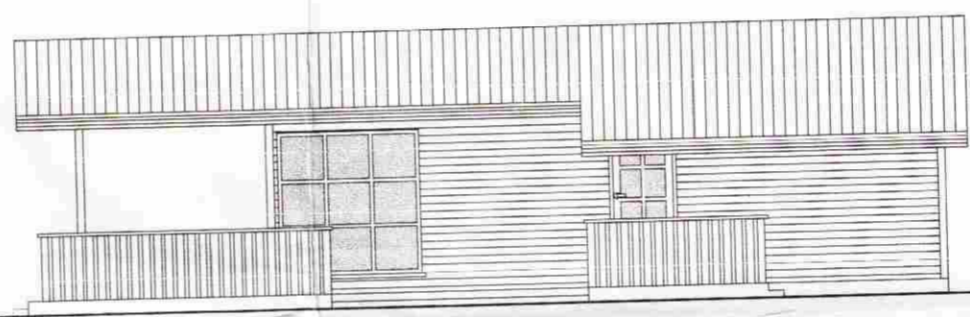


LÆKJARBAKKI LÓÐ NR. 29.


Samþykkt
27. SEPT. 2005 + 27/10 '06
Hólmur Þórhallsson
Byggingarfulltrúi uppsveita Ármessyska

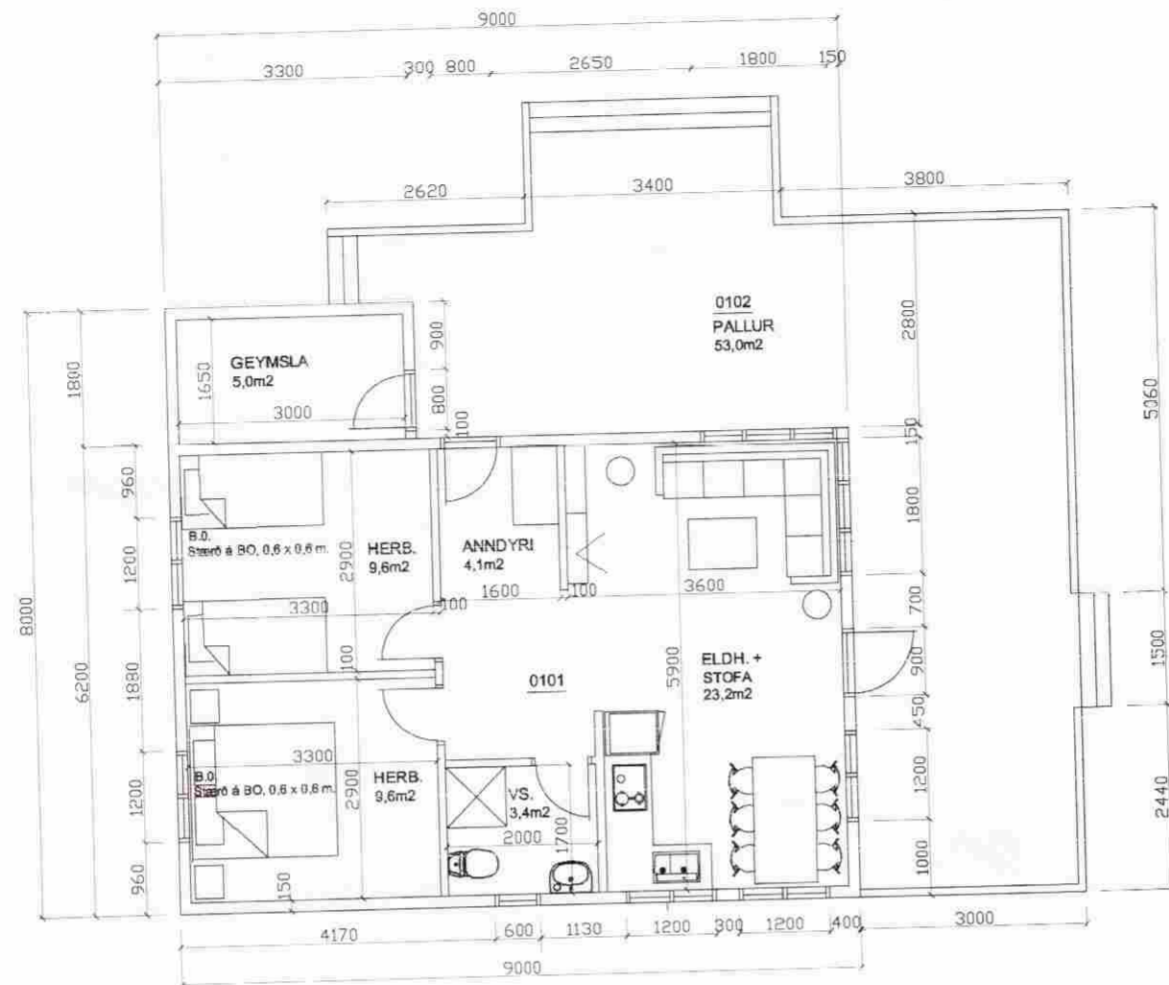

GRUNNMYND

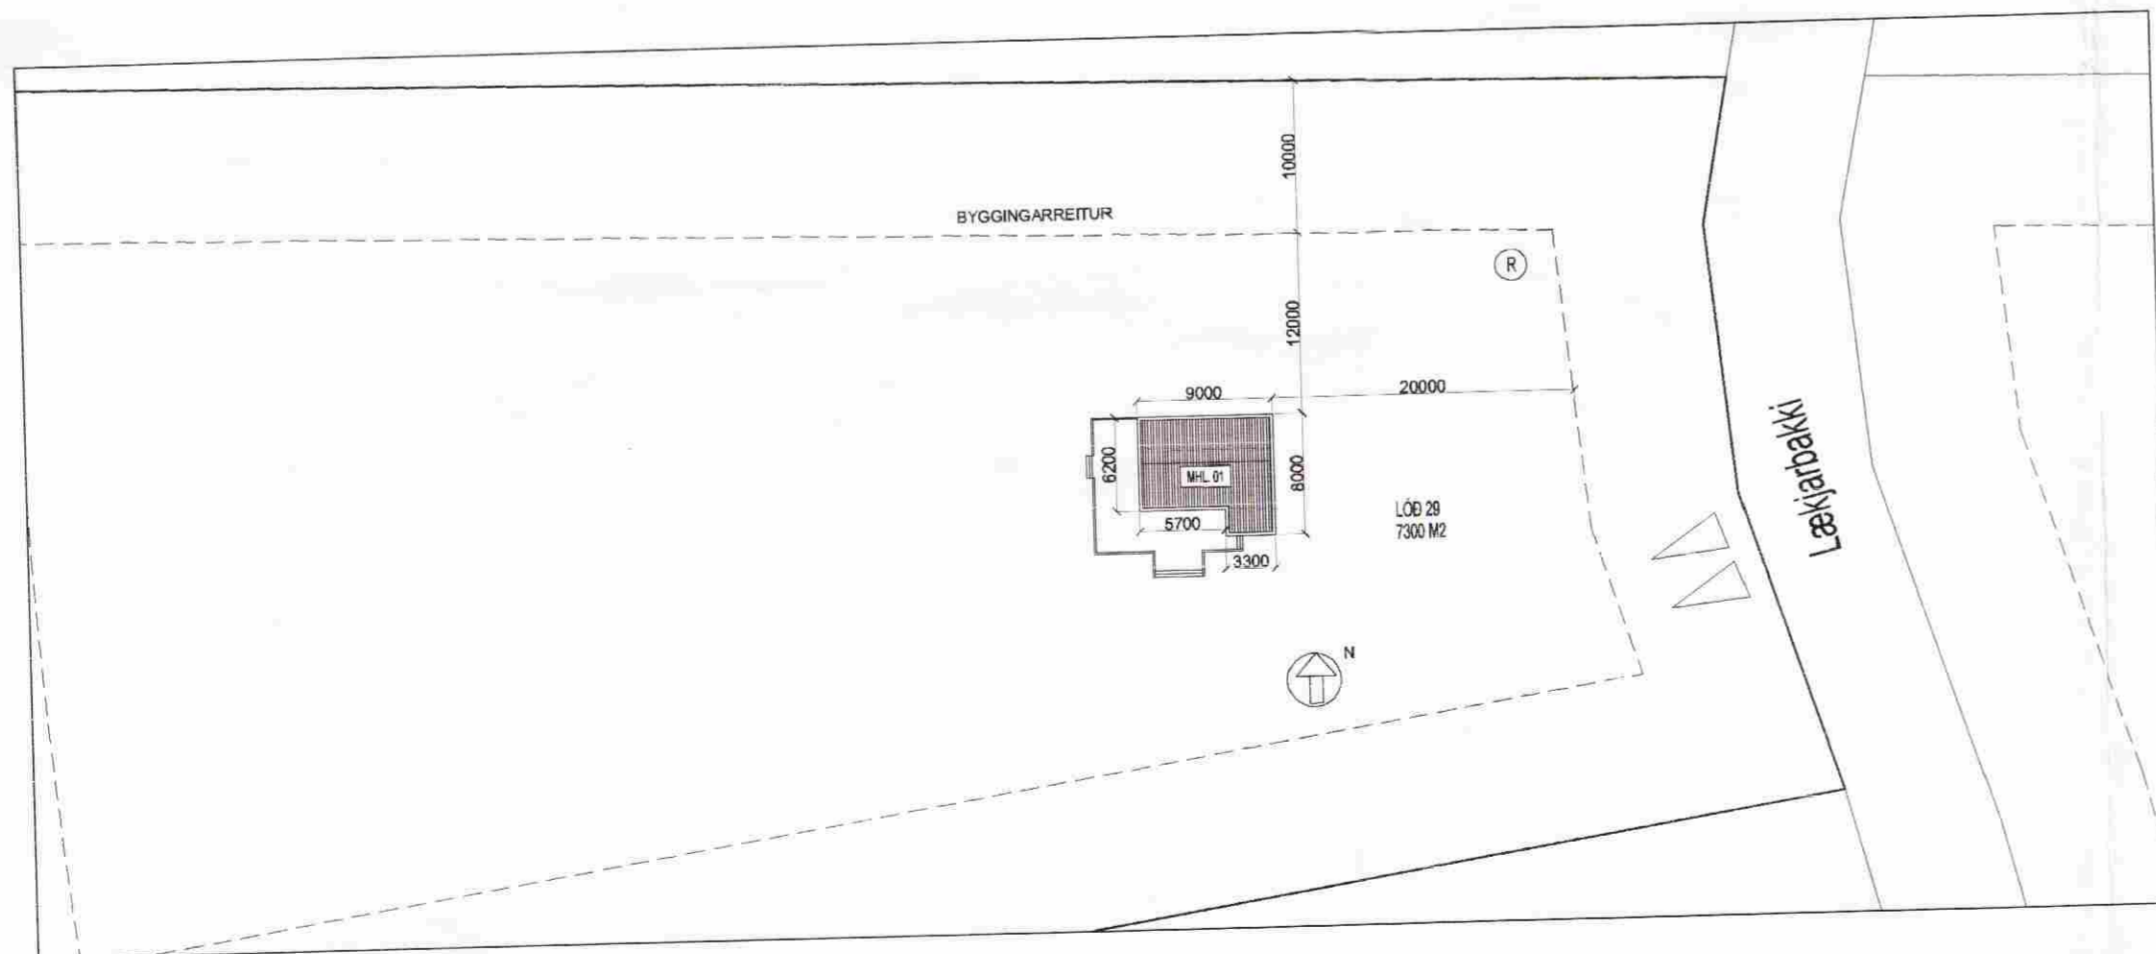

AFSTADA; 1:500

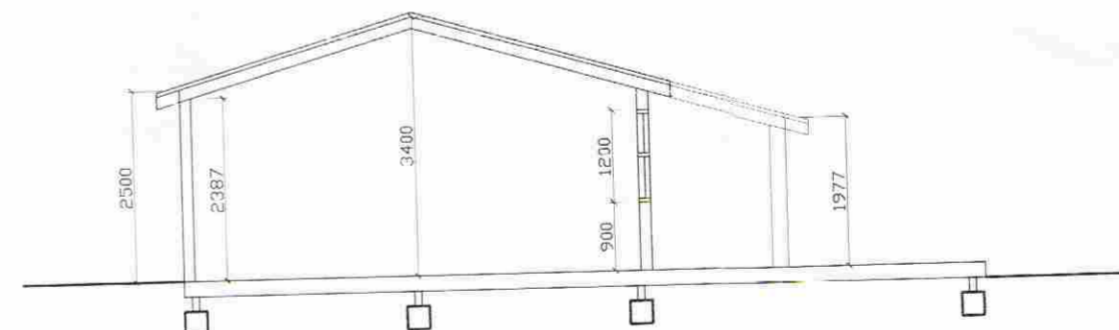

SNID A-A

BYGGINGARLÝSING.

Húsið er byggt upp úr 2" x 6" valinni furu.

Utanhúss er liggjandi kúpt vatnasklæðning. Einangrað er með gler- eða steinull og tvöfalt gler er í gluggum.

Húsið er á timburdregurum og steiptum súlum sem ná niður á fastan botn og niður fyrir frost.

STÆRD HÚSSINS.

Hús er 55,8 fermetrar og 164,6 rúmmetrar. Geymsla er 5,9 fermetrar og 13,2 rúmmetrar. Pallur er 53 fermetrar.

DAGS:	BREYTING:	SAMP:
A		
B		
C		
D		
E		
F		
G		

VERKEFNI:
**SUMARHÚS
LÆKJARBAKKI 29, GRÍMSNESI**

TEIKNING:
GRUNNMYND/SNID/ÚTLIT/AFSTADA

DAGS/TEIKNAD: 28.1.2006 / KB
SIGN: *[Signature]*

VERK NR.: 1:100 / 1:500

TEIKN NR.: **A-1**

ARKITEKTASTOFAN AUSTURVÖLLUR
HÁTEIGSVEGUR 3 105 REYKJAVÍK arkaust@mmedia.is FAX: 552 2610

BJARNI MARTEINSSON ARKITEKT FAL s: 552 2565 Kt: 301242-2129
KRISTJÁN BJARNASON BYGGFR. BFI s: 698-6930 Kt: 120369-5479
KJARTAN JÓNSSON INNAH. ARK. s: 552 8660 Kt: 250146-2139