
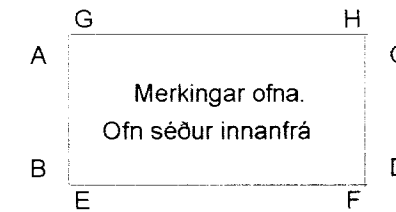


Ofnaskrá:

t inn = 70°C, t út = 40°C, dt = 30°C

Ofn Nr.	Afköst Ofns dt=30°C	Stærð ofna			Gerð ofna	Stútar	Loki	Stíllitala (0,1 bar)
		Lengd mm	Breidd mm	Hæð mm				
101	273	500			Handklæðaofn	DB	3	
102	273	500			Handklæðaofn	BD	3	

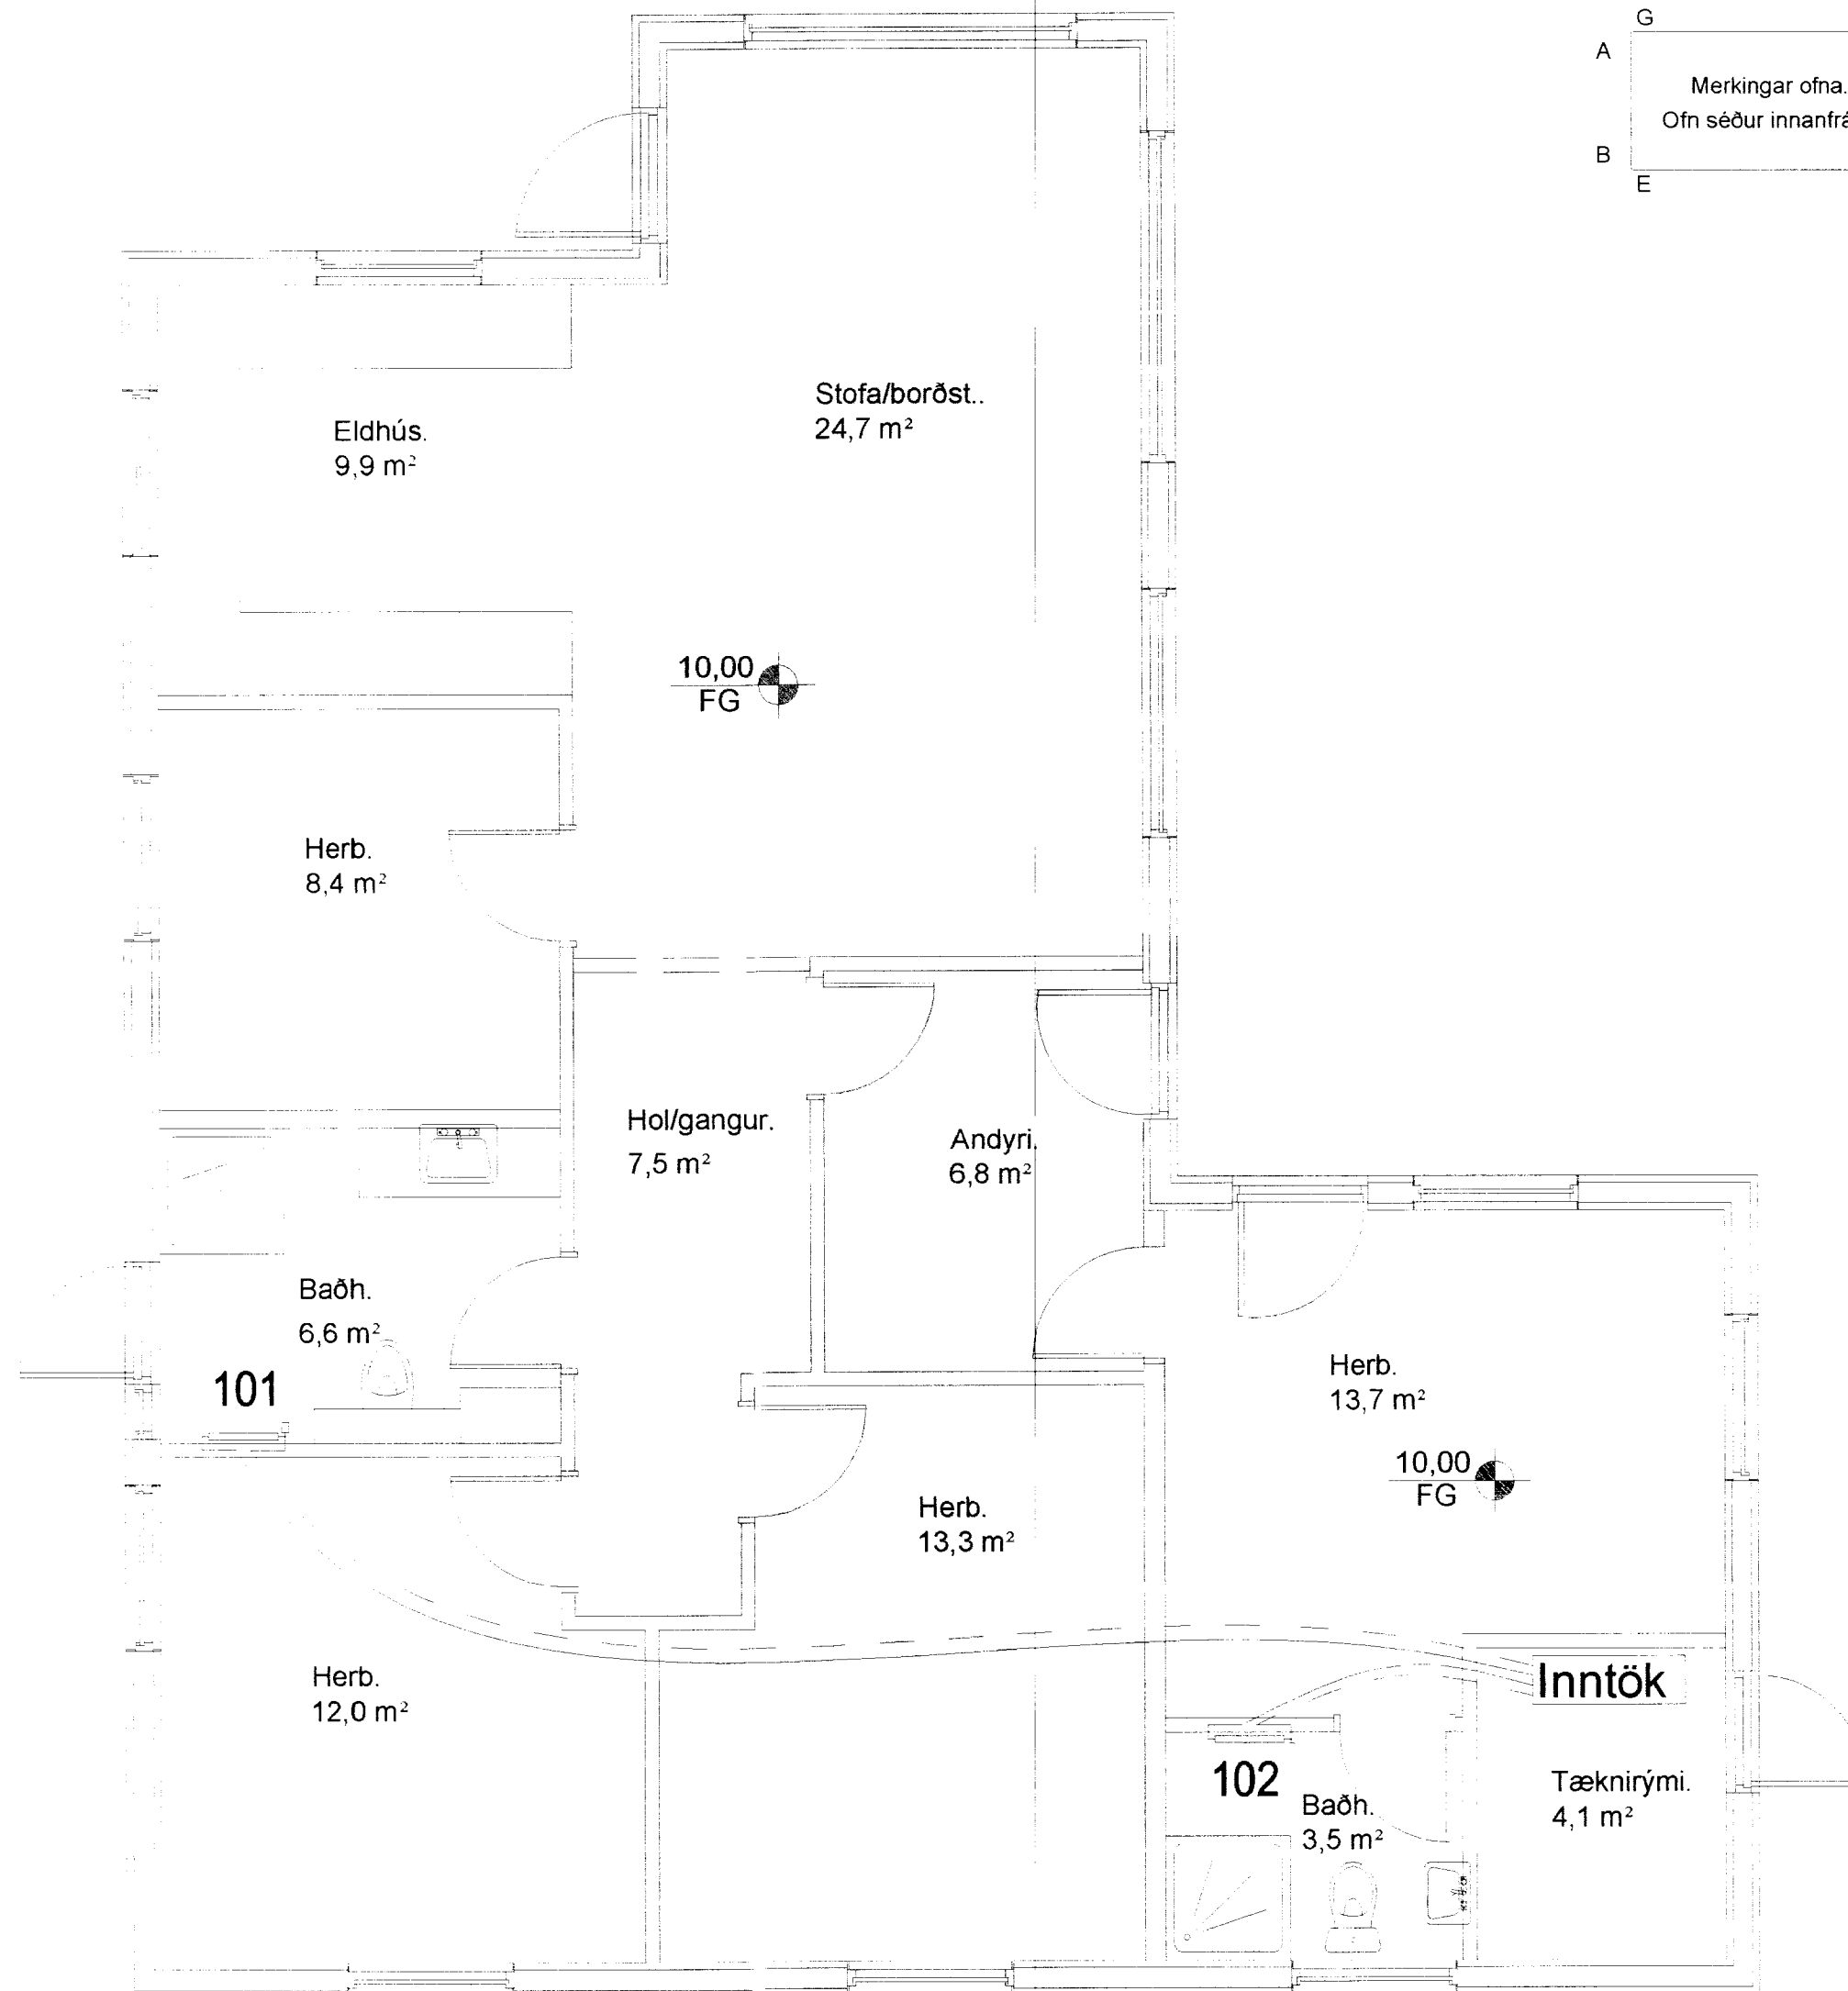

Skýringar:

- 1) Lofthitastýrður framrásarloki.
- 2) Lofthitastýrður bakrásarloki.
- 3) Vatnshitastýrður bakrásarloki.

Skýringar:

Gluggar: Tvöfalt gler, Sökkjar: 75mm plast, Gólfplata: 75mm plast, Veggir: 100mm ull, Þak: 200mm ull.

Stútar ofna og lokar séu skv. ofnaskrá og einnig afköst ofna. Allar lagnir séu í samræmi við gildandi reglugerðir og ÍST 67.

Lagnaefni: Pex (rör í rör kerfi), Ø16mm, steypit í plötu undir járngrind. Sýnilegar lagnir frá inntaki að deiligindum og frá deiligindum í niðurfall: Álpex Ø25mm.

Ofnar nr 101 og 102 eru handklæðaofnar/purkofnar með vatnshitastýrðum bakrásarloka.

Hitalögn framrás: _____
Hitalögn bakrás: _____

A			
Br:	Hverju breytt:	Dags:	Kvittun:
Lækjarbrekka 29		Teikn nr:	
Syðri Brú		560-03	
Lagnir		Frumstærð:	
Hitalagnir		A2	
Dags:	20. júní 2006	1:50	Hann: GPS
Samb:	<i>[Signature]</i>	V.nr06 050	Teikn: PH

VGS
VERKFRÆÐISTOFA
GUÐJÓNS P. SIGFÚSSONAR EHF.
AUSTURVEGI 42, 2.HÆÐ,
800 SELFOSSI
S: 482 2805, F: 482 3818
NETFANG: VGS@VGS.IS