



⊠ 30cm lægri en sökkull
 □ í hæð sökkuls

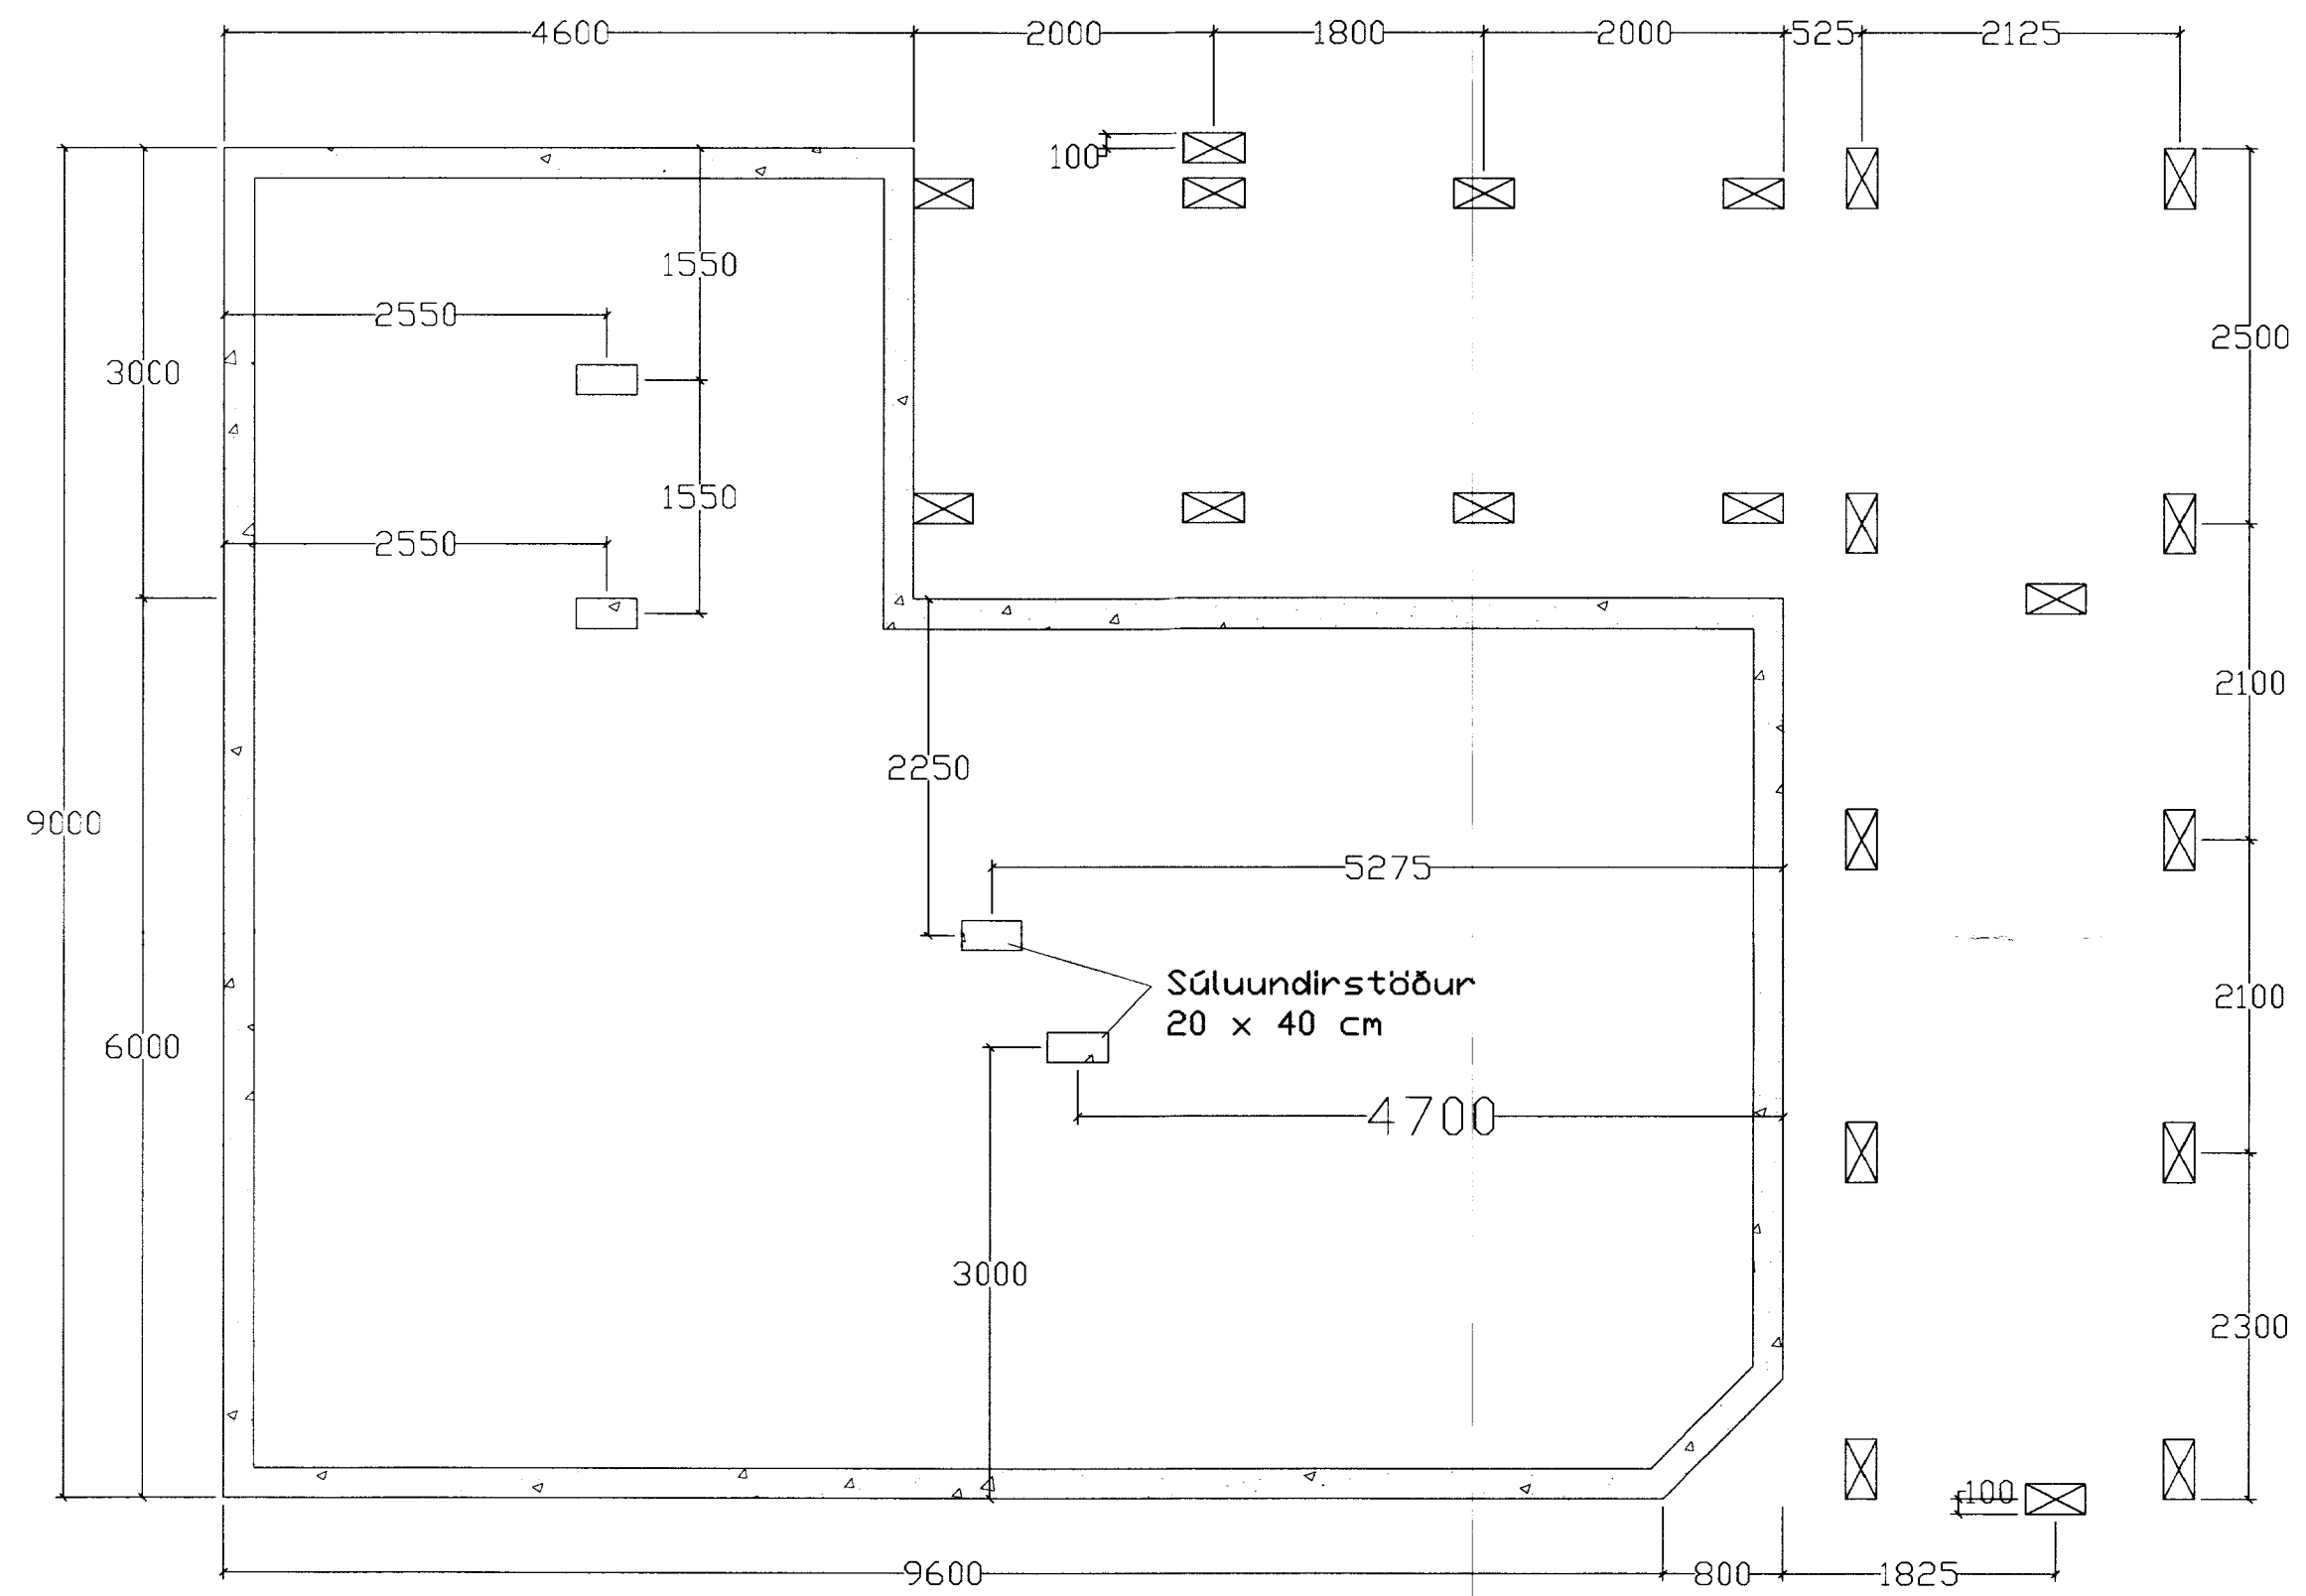

SÖKKULL, GRUNNMYND

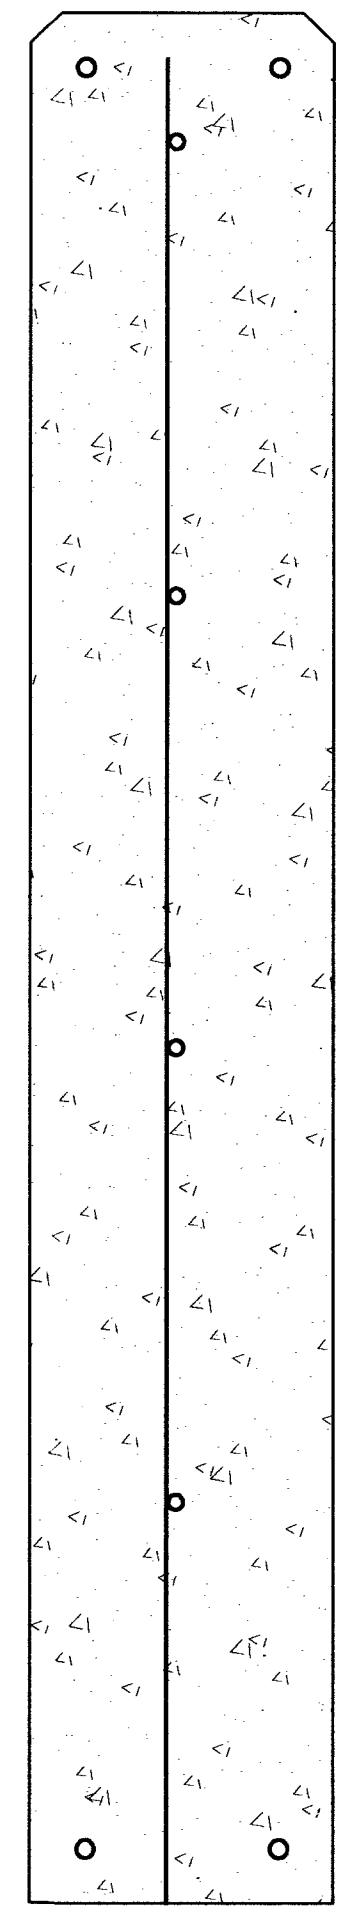

SÖKKULL, ÞVERSNIÐ

2K12

K10c/c30

2K12

LÆKJARBREKKA 33 Í LANDI BÚRFELLS		MEL. KV. 1:50 1:5
FRÍSTUNDAHÚR, GERÐ F-155 SÖKKULL	SAGA <i>[Signature]</i>	ÞAGSETN 23.09.2005
STADFÆRD TEIKNING FRÁ FRAMLEIÐANDA HÚSSINS	RÁÐBARDUR SF. RÁÐGJÖF OG VERNFREDÞJÓUSTA SÍMAR: 455 2511 OG 892 8296. FAX: 455 2509	TEIKNING NR. BGL33102