
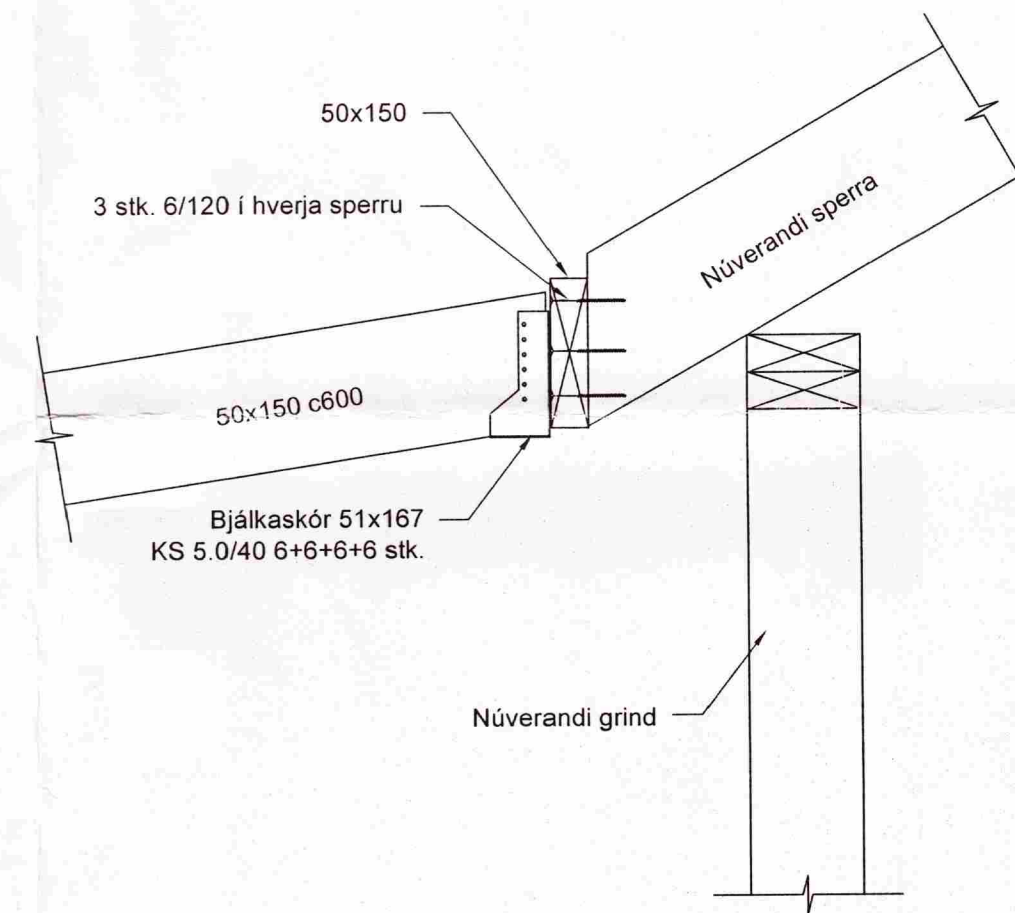


A Snið  
B-101 1:20

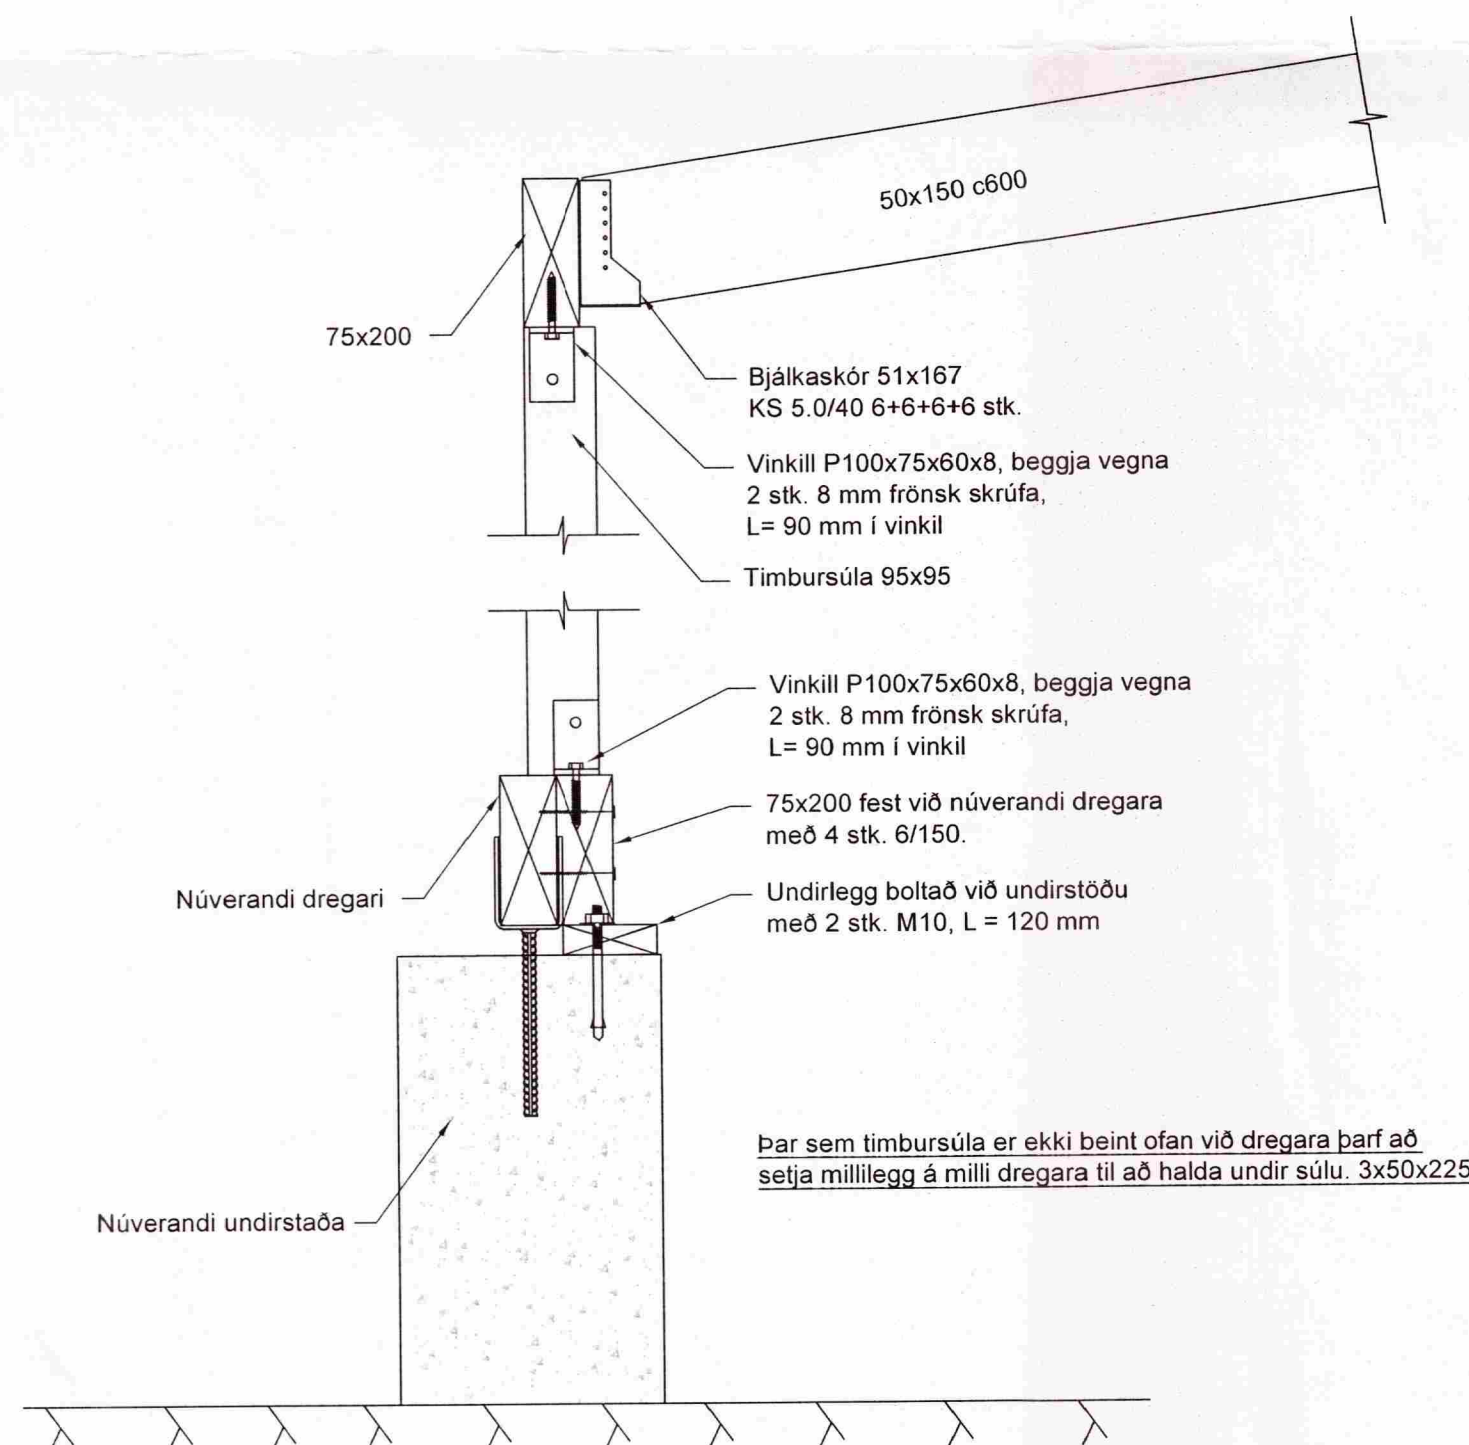

SKÝRINGAR:

**ALMENNT:**  
Sjá almennar skýringar á teikn. nr B-100  
Öll ónefnd mál eru í millimetrum (mm).  
Hæðarkótar eru í metrum (m).  
Málsetning og hæðarkóta innan sviga endurskoðist á byggingarstað.  
Óheimilt er að taka mál upp af teikningum.  
Öll steypa skal vera C-25/30, nema annars sé getið á teikningum.  
GK = Hæðarkóti á endanlegu gólfi.  
HK = Hæðarkóti á hrágólfi (steypu).  
Göt og raufar koma fram á viðkomandi lagnateikningum.  
Boltar skulu vera heitgalvanhúðaðir 8.8 boltar.  
Boltar skulu límdir í steypu með boltalími.  
Á milli boltahausa og timburs komi skinnur með þvermál 3d og þykkt 0,3d (þar sem d er þvermál bolta).  
Þar sem timbur kemur að steypu komi asfaltþappi á milli.  
Málsettar lengdir á boltum eru heildarlengdir.  
Timbur skal vera K18 (T1, C18) skv IST INSTA 142.  
Þar sem sperrur/stoðir eru tvöfaldar skal festa þær saman með 2 stk skrufur 6.0/100 c500 nema annað sé tekið fram.

Nr.	Dags.	Breyting.			
Frumstærð blaðs A:2	Minnkað í 1.41 A:3	Mkv.: 1:50, 1:10	Dags.: 13.12.2011	Verk.nr.: VS101122	Teikn.nr.: B-101
			Hannað: BJ	Teiknað: BJ	Yfirf.: BG
 <b>VERKFRÆÐISTOFA SUDURNESJA</b> Víkurbraut 13, 230 Reykjanesbæ Sími: 4 200 100, Fax: 4 200 111 Veffang: <a href="http://www.vss.is">http://www.vss.is</a> Netfang: <a href="mailto:vs@vss.is">vs@vss.is</a>			<b>Lækjarbrekka 37</b> Grímsnes- og Grafningshreppi  Skyggni Grunnmynd og snið		
Samb. <i>Brunnifell Guðn</i>			Samræmingarhönnuður: kt.090856-3249		