56-87

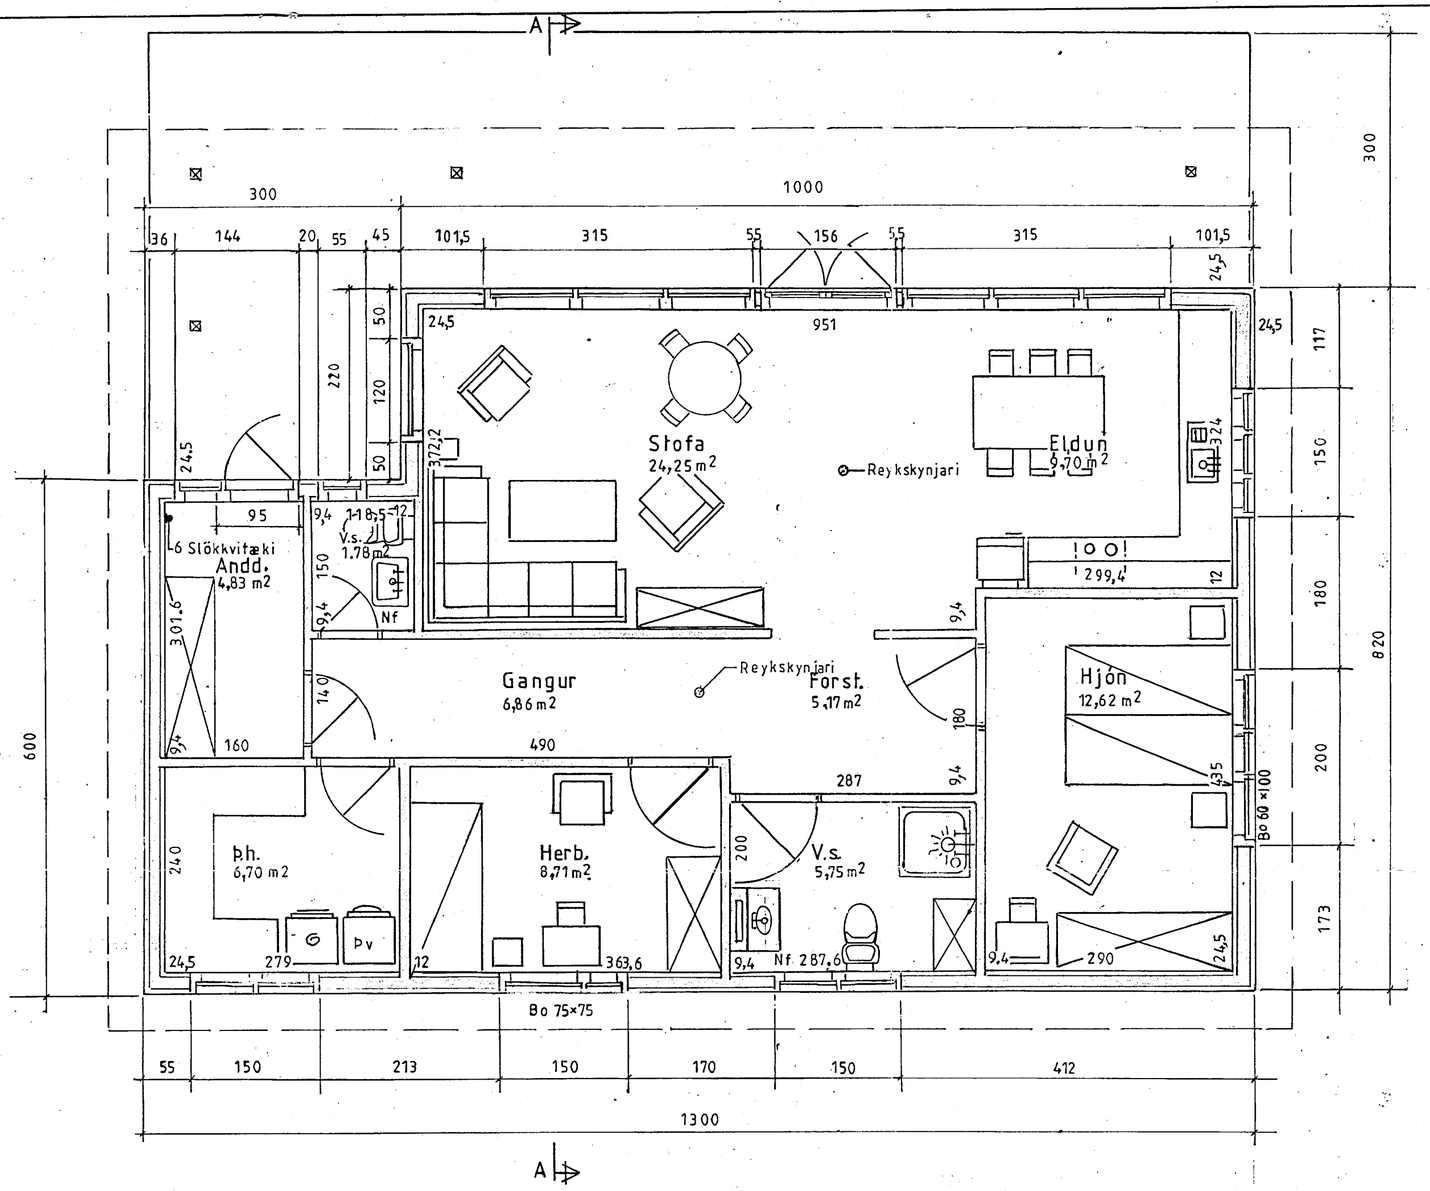

SAMÞYKKT
18 JAN. 2013
Byggingafulltrúi uppsv. Árnessýslu og Flóahr.

Ath.:	Mkv.: 1:50	Frístundahús í landi Sydribrúar 3719 Grímsness og Grafningshreppi Árness. Lóð nr. 39 við Lækjabrekku 'A gata' 9160 m2	TEIKNIVANGUR
	Dags.	Eigandi: Þakpappaþjónustan ehf. kt. 701293-4529	270733-2559
	Nr. 275-03	Grunnmynd Hús nr. 275 flm.= 100,00 m2 Aðalmynd	201032-4829