
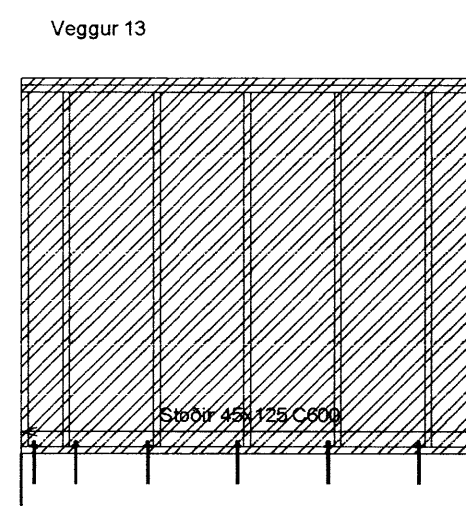
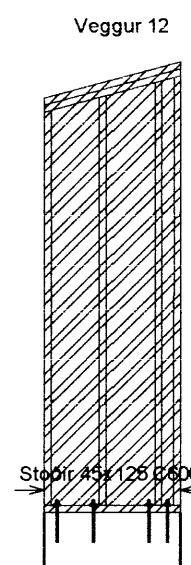
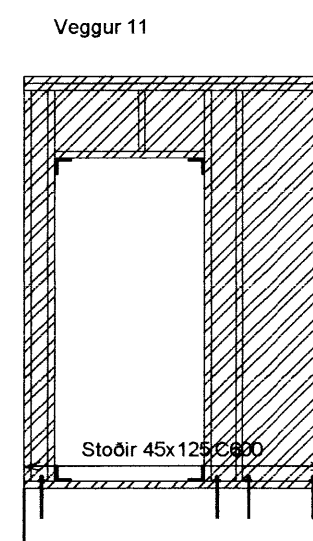
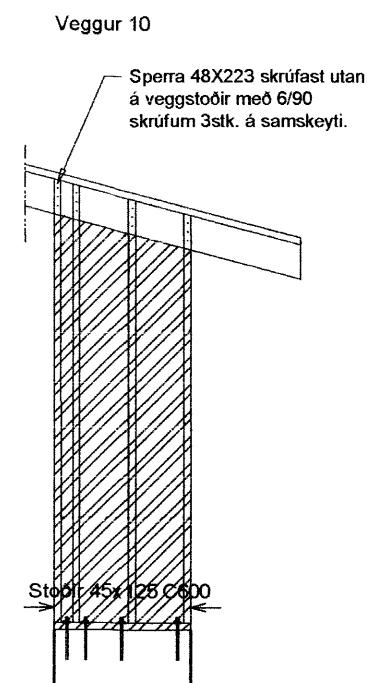
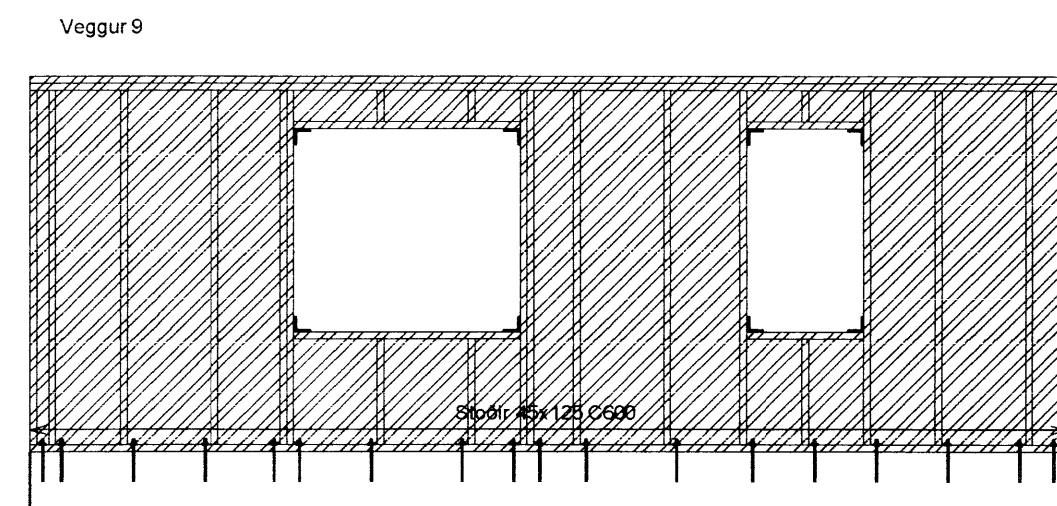
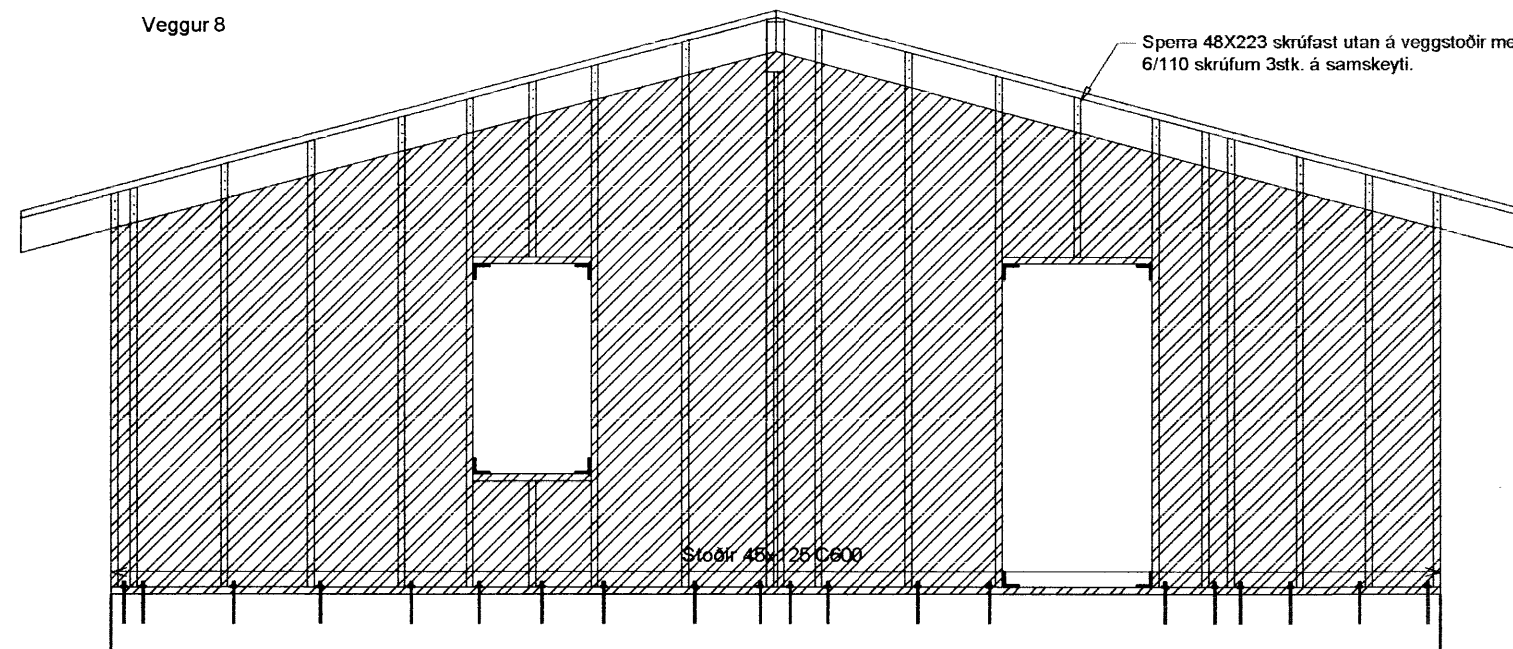
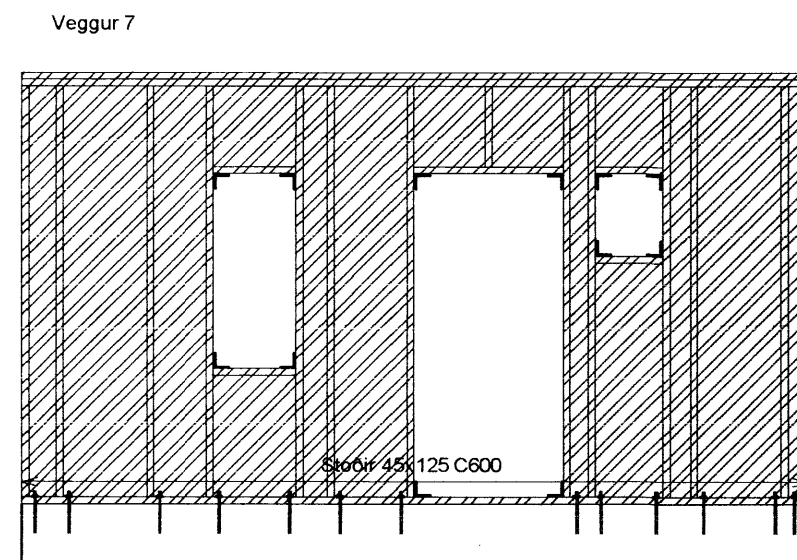
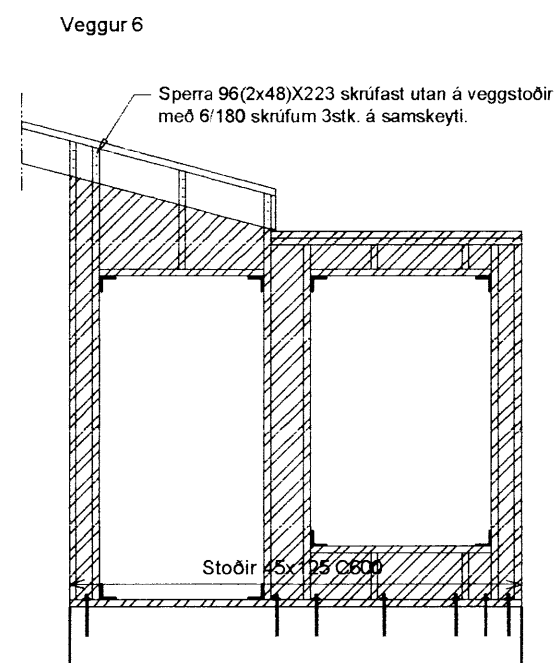
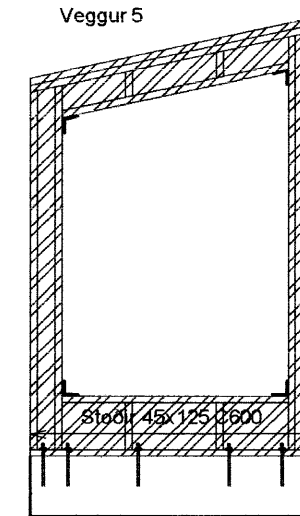
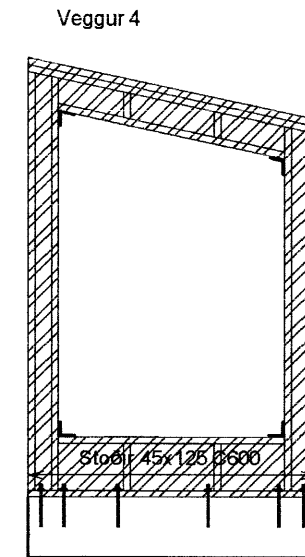
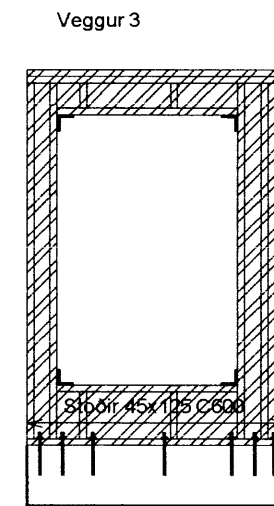
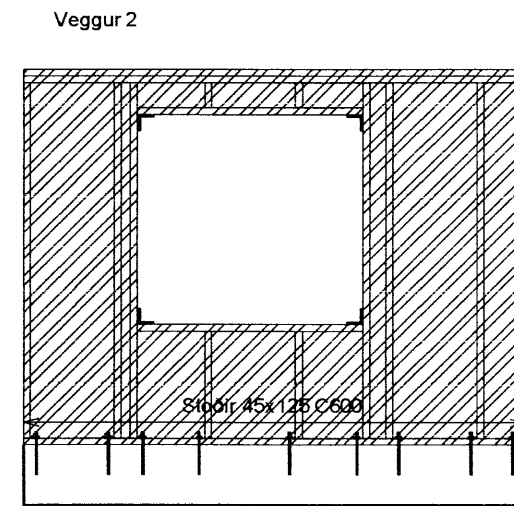


MÓTTÆKIÐ
 23 JAN. 2013
 G. Þósson
 Byggingafræðingur / Byggingafræðingur og F. Gagn

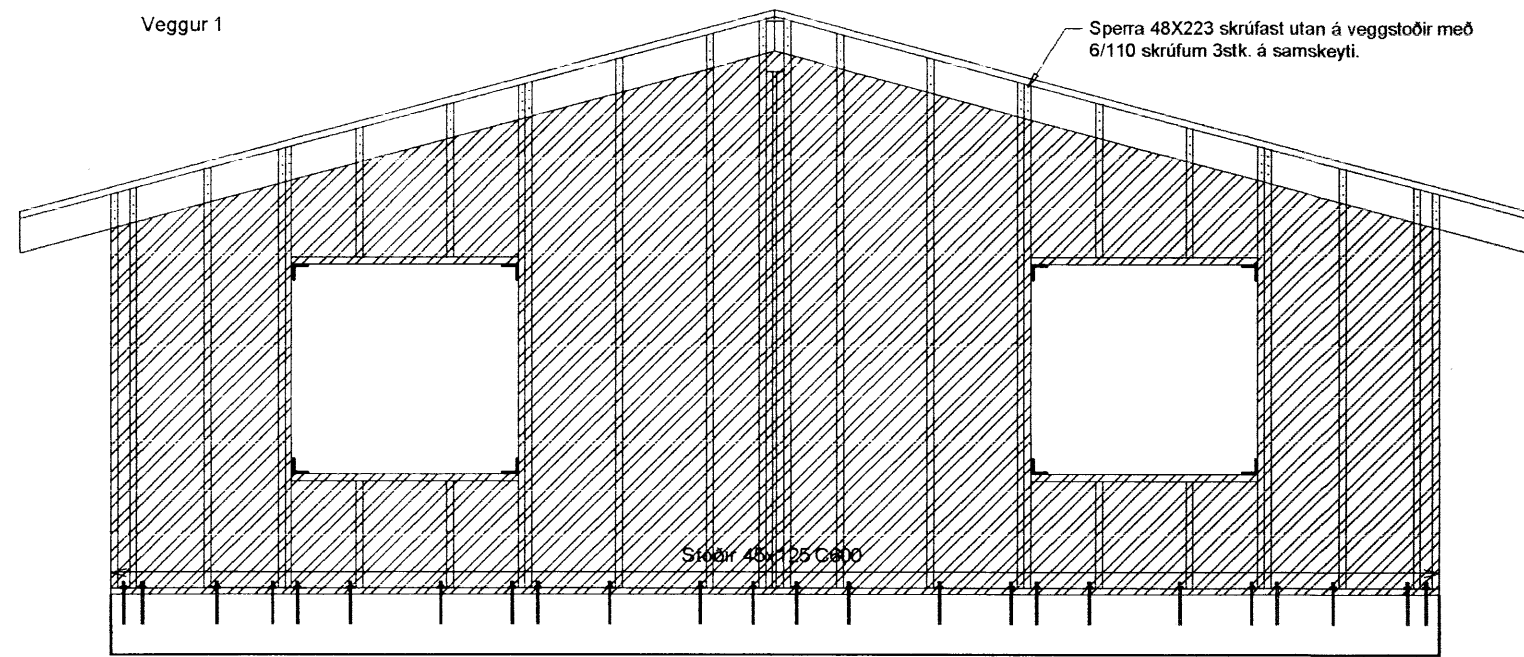

SKÝRINGAR:

Veggjagrindur:
 Veggjagrindur eru úr 45x125 styrkleikaflokkuðu timbri í flokki C18 (T1) eða betra. Laushólt mega vera úr 45x95.
 Veggir (yfirstykki) saman stendur af 2stk. 45x125 sem neglist saman með 38/100 GALV. saum C150. Vixla skal nöglum.
 Undirstykki er úr 45x125 sem festist við sökkul samanber sniði í sökkul.
 Milli timburs og steins skal setja tvöfalt lag af asfalt pappa.
 Veggjagrind festist við yfir- og undirstykki með BMF-90 vinklum með styrkingu. Negling 2x4stk. 40/40 kamsaumur. Veggjagrindur heiklaðist með 12mm krossviði sem neglist við stoðir með 2" GALV. saum c/c150. Krossviður leggjast í lim.
 Á hornum skal festa saman veggjagrindur með 4" GALV. saum C300 sem og með neglingu í krossviði 2 1/2" GALV. saum C150.
 Inni öll dyra- og gluggaop koma BMF-90 vinklar án styrkingar. Negling 2x4stk. 40/40 kamsaumur.
 Loftun veggjagrindar sem og staðsetning glugga og hurða er samkvæmt teikningum arkitekts.

Verkfræðistofa Hauks Ásgeirssonar e.h.f.
 Dalvegur 18, 201 Kópavogur
 Sími 534-8815 Farsími 897-8132
 e-mail: haukur@vha.is
 Kennitala: 560600-3050

Hannað Teiknað Samþykkt:
 H.Á. I.H. Kennitala 301255-4629

LÆKJABREKKA 47
 GRÍMSNES- OG GRAFNINGSHREPPI
 BURÐARVIRKI
 VEGGJAGRINDUR

Mkv. 1:50 Teikn. nr. 2-1.3 Verk nr.
 Áritun samræmingarhönnuðar: Útgáfa Dags. A DES. 12