


- ① Utánaliggjandi mælakassi. Frágangur og gerð kassa skal uppfylla þær kröfur sem gerðar eru í Tæknilegum tengiskilmálum.
- ② Tafla T1.1, lágspenna.
- ③ Tafla TS1.0, smáspenna.
- ④ Tengibox fyrir sökkulskaut, skal vera sýni og aðgengilegt.
- ⑤ Sökkulskaut, útfært samkvæmt Tæknilegum tengiskilmálum.
- ⑥ 1x Ø50 PEH plastpípa, rafmagnsinntak (lágspenna).
- ⑦ 1x Ø50 PEH plastpípa, fjarskiptainntak (smáspenna).

Sniðmynd A-A
Mkv. 1:50
Öll mál eru í mm.

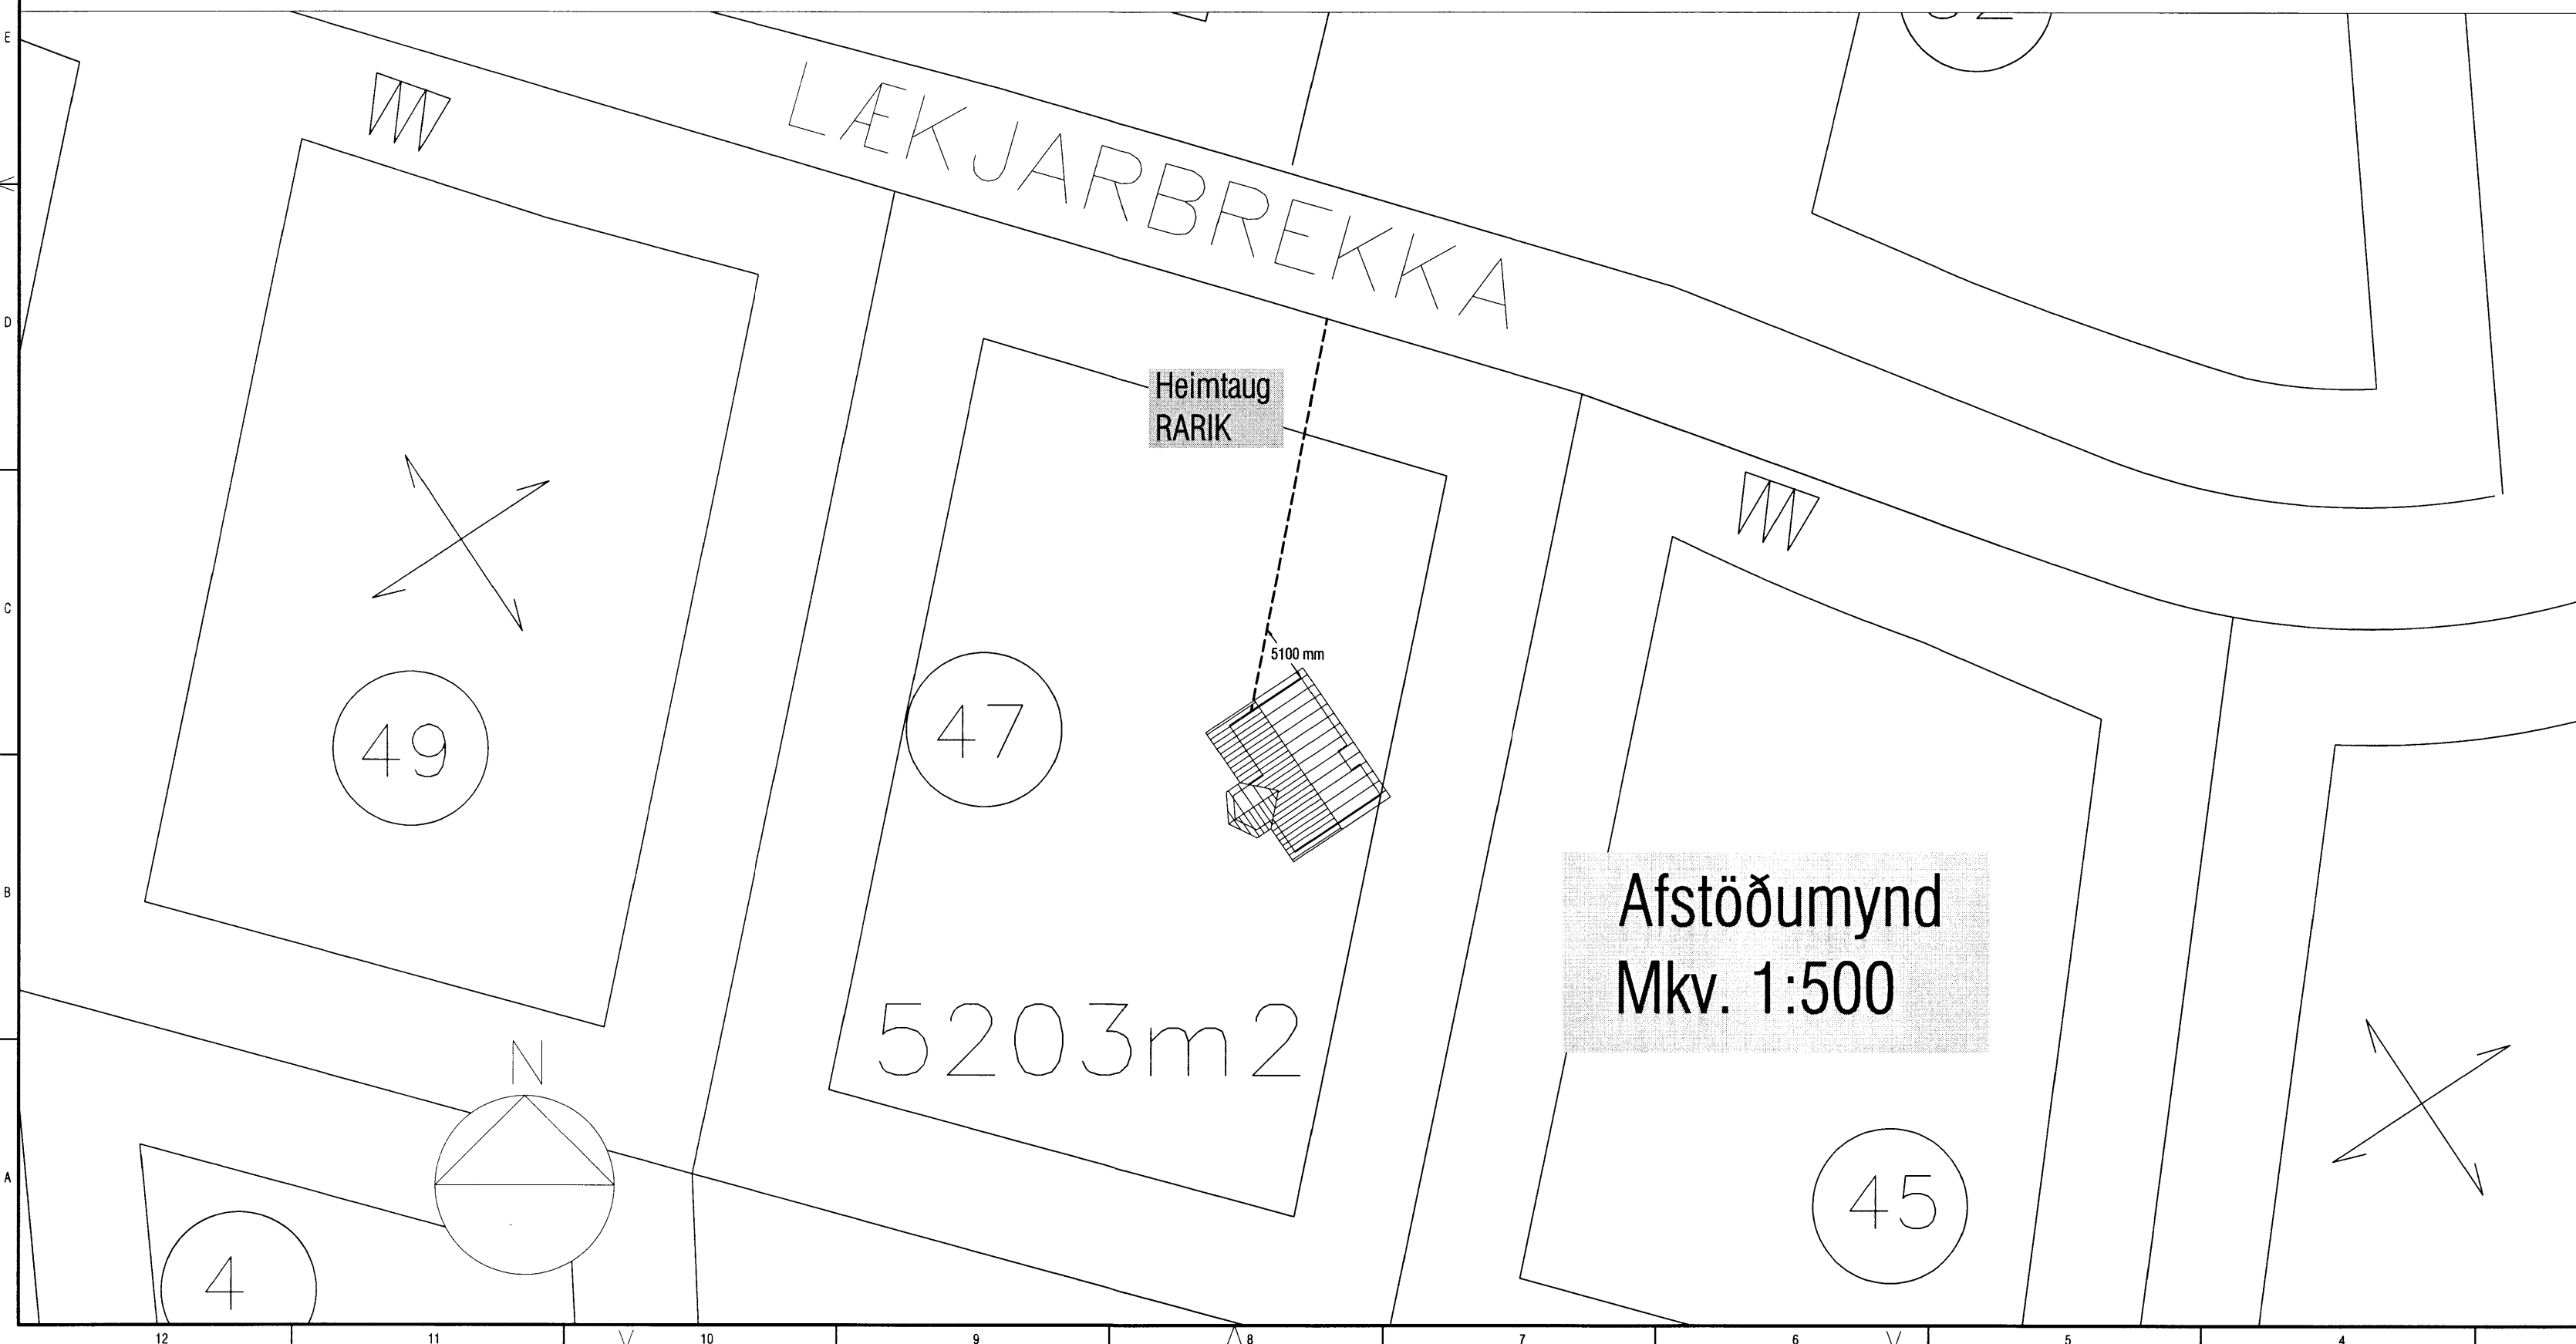

Hannað:
Birkir Pálsson
Yfirfarð:
Þorgeir Guðmundsson
Samþykkt: Þorgeir Guðmundsson Kennit: —
Þorgeir Guðmundsson 2716442546
Aðalhönnuður:

Br. númer	Dagsetning	Skýring
—	—	—
—	—	—
—	—	—
—	—	—
—	—	—
—	—	—

Frístundahús
Lækjarbrekka 47
Grímsnes- og grafningshreppi

Snið- og afstöðumynd

2012-0002
01.08.2012 010501 A2