


Skipulags- og byggingarfulltrúi
Uppsveita bs.

26. júní 2014

MÓTTEKID

MÓTT 24.6.2014
Rannsóknir

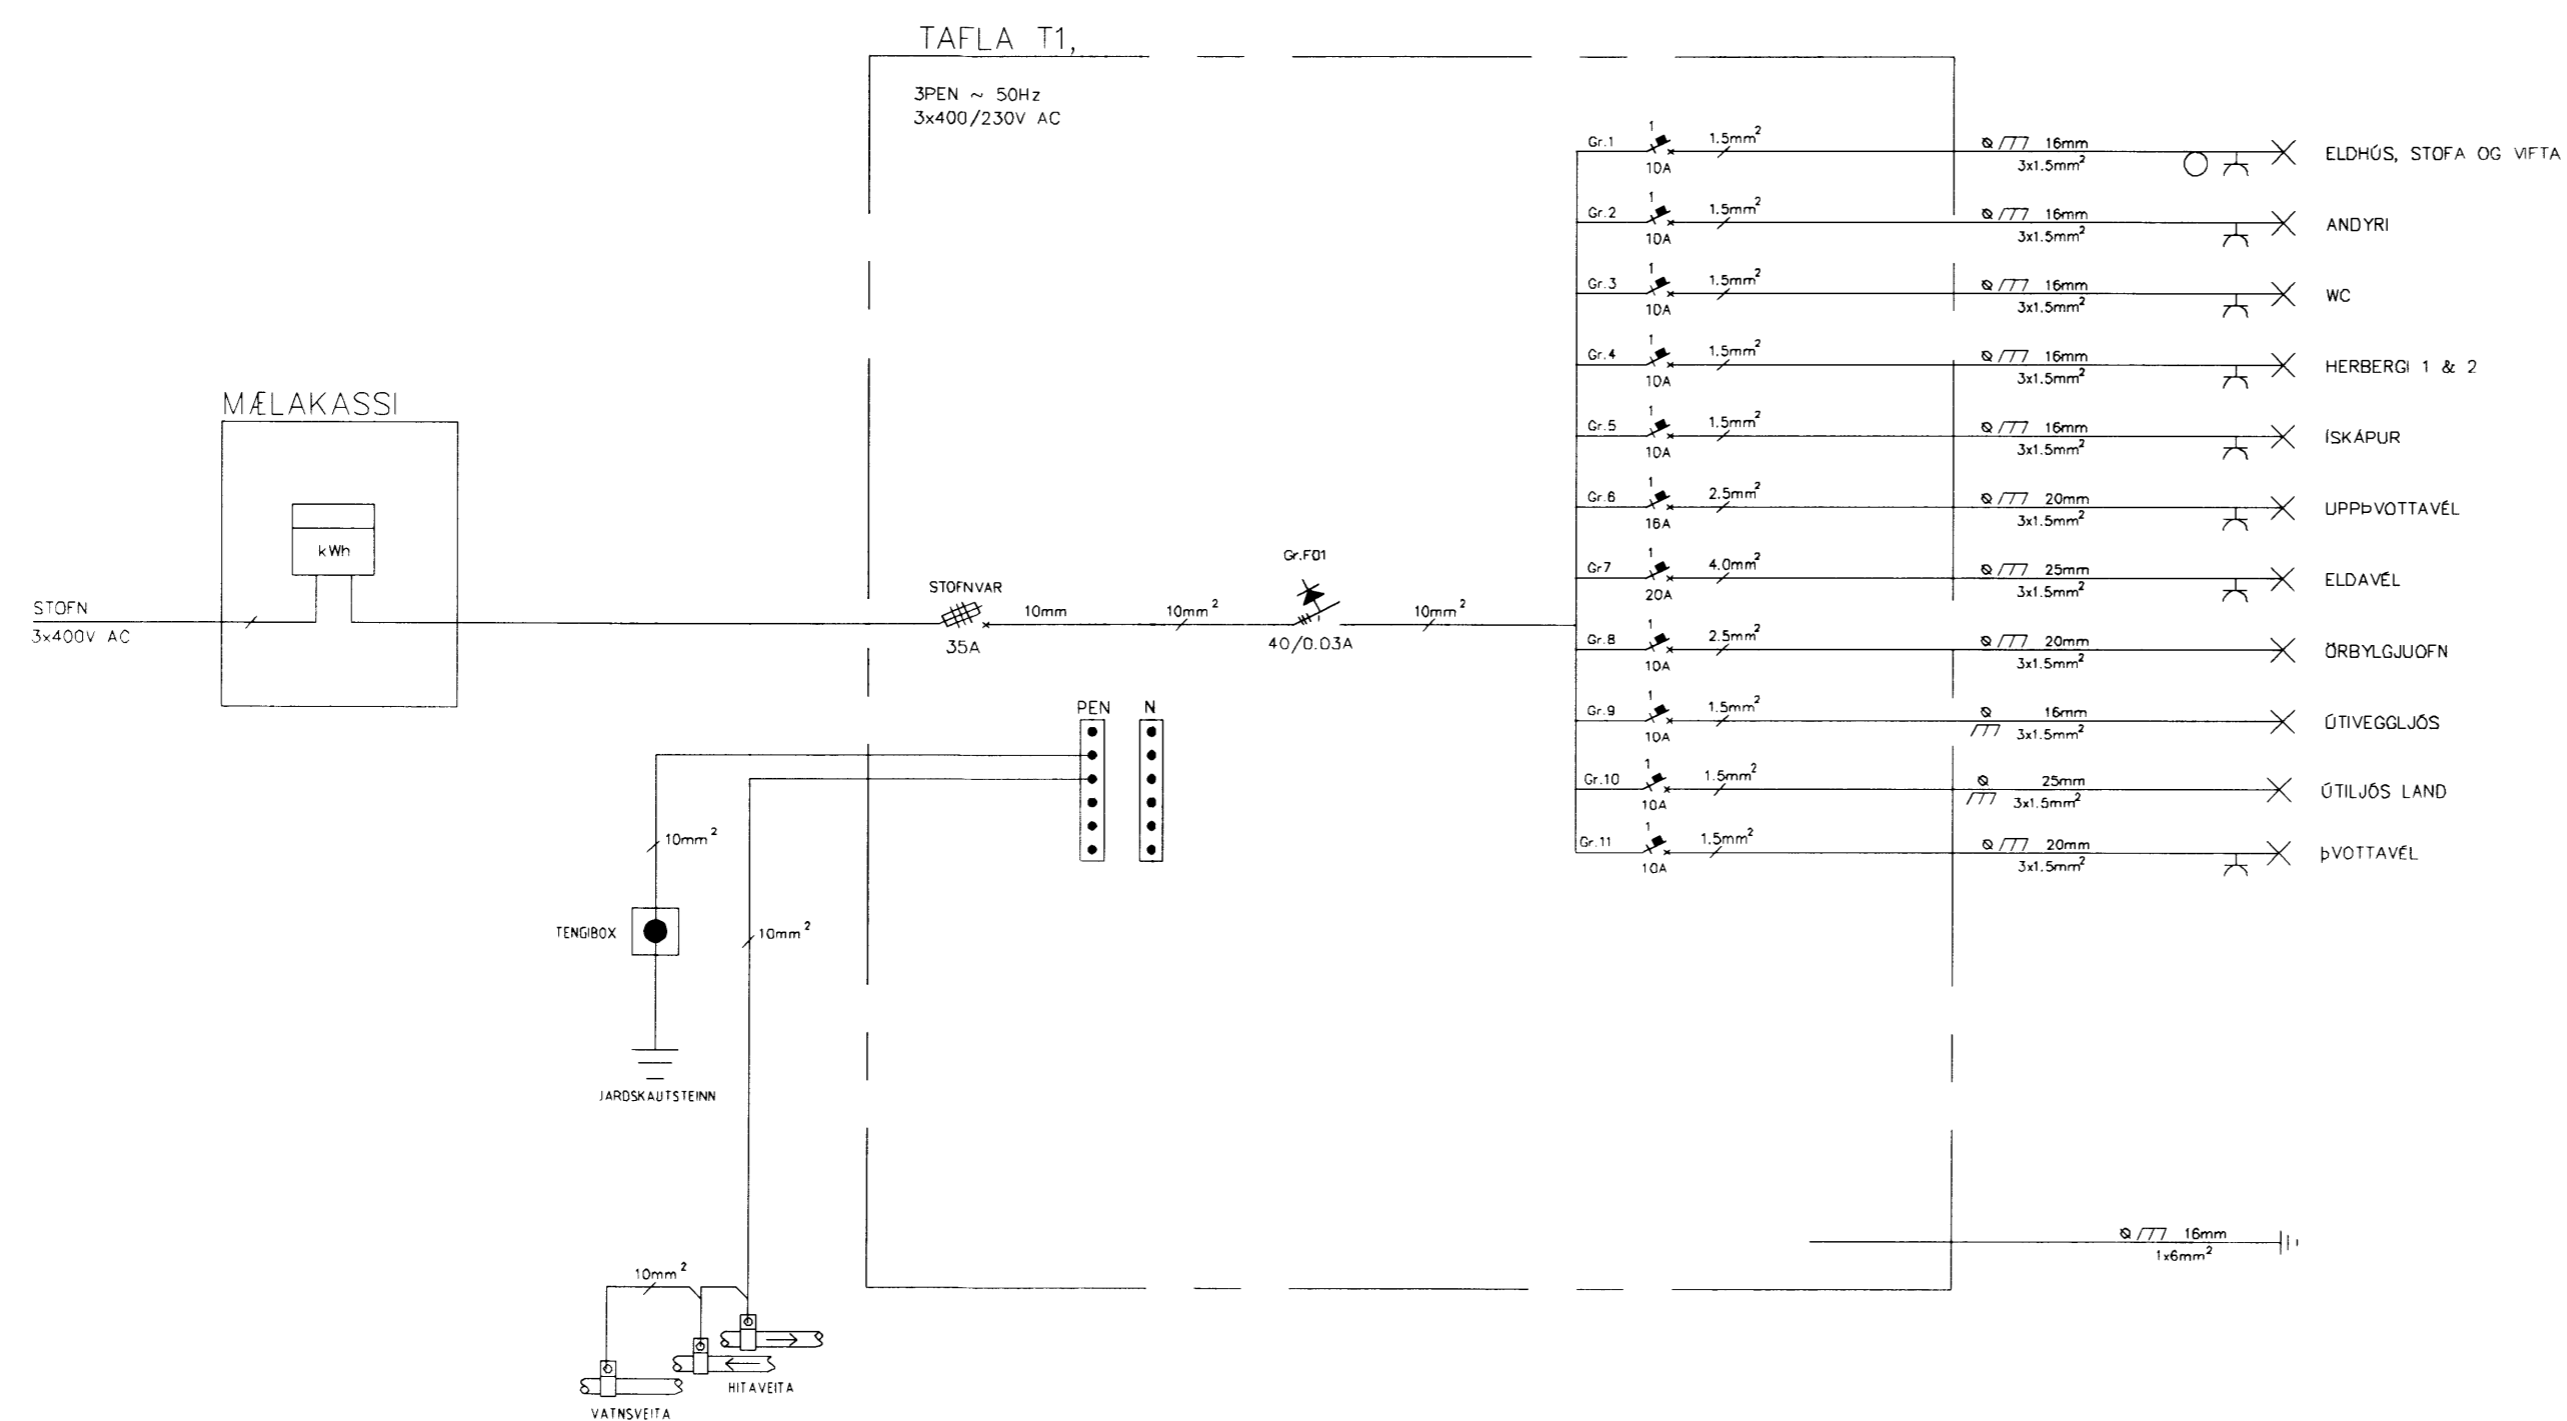

1. Öll mál eru gefin upp í millimetrum
2. Hæðir eruð miðaðar við fullfrágengin gólf og miðja dós.
3. Hæð rofa er skilgreind með H= tala.
4. Hæð tengla er skilgreind með H = tala.
5. Málstrumur rofa er 10A.
6. Málstrumur tengla er 16A.
7. Öll rör fyrir raflagnir skulu vera 16mm og ídregin 1.5mm vír nema annars sé getið.
8. Öll rör fyrir smáspennulagnir skulu vera 20mm.
9. Að ljósum utanhúss skal leggja plastpípu í dregna með plaststreng.

Mótt
150570-4779

NR.	DAGS.	BREYTING.	HANNAD	SAMB.
A				

VHE		Address: Melabraut 21-27 220 Hafnarfjörður ICELAND		Phone: +354 575 9700 Email: vhe@vhe.is www.vhe.is
VERKKAUPI	BLAD	FJ. BLADA		
Lækjarbrekka 51 Grímsnes- og Grafningshreppi	3	3		
VERKEFNI	TEIKN NR.	MÆLIKV.		
Raflagnateikningar Greinatalla Lækjarbrekka 51	L51	1:50		
TEIKNAD.	YFIRFARID	DAGS.		
SJ	-	12.05.14		

HANNAD Sigurður Jóhannsson
050767-5749

UNDIRSKRIF *Sigurður Jóhannsson*
050767-5749