




Skipulags- og byggingarfulltrúi Uppsveita bs.
Samþykkt
 13 AUG 2014
Ásgerður
 Byggingarfulltrúi

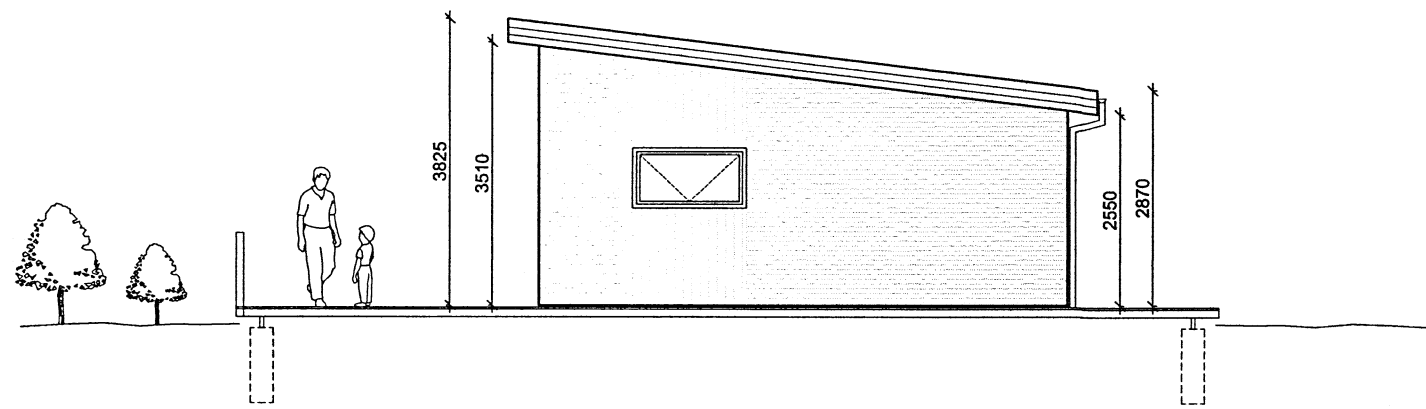


Austurhlið 1:100

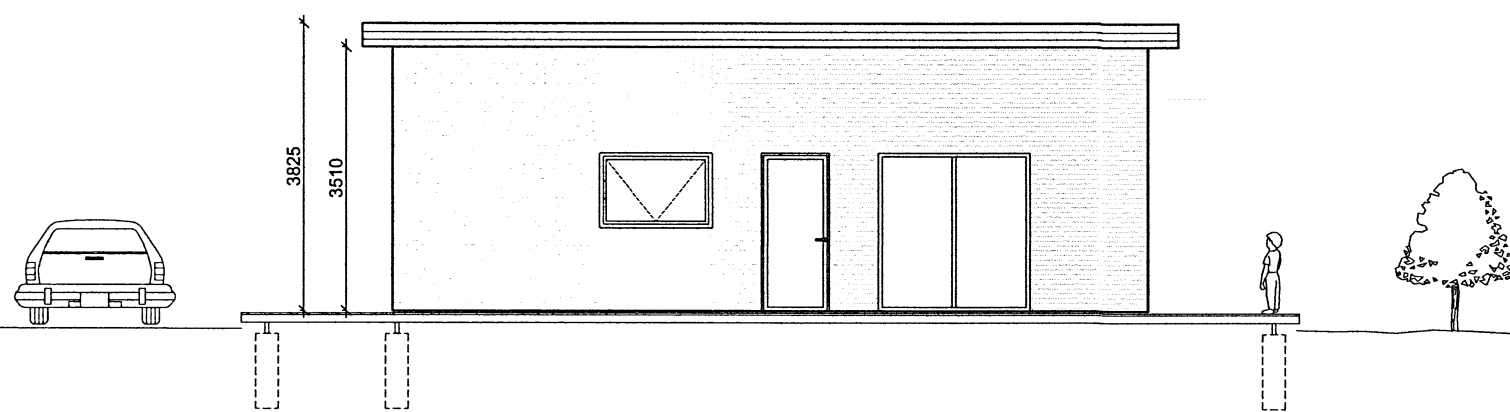


Suðurhlið 1:100

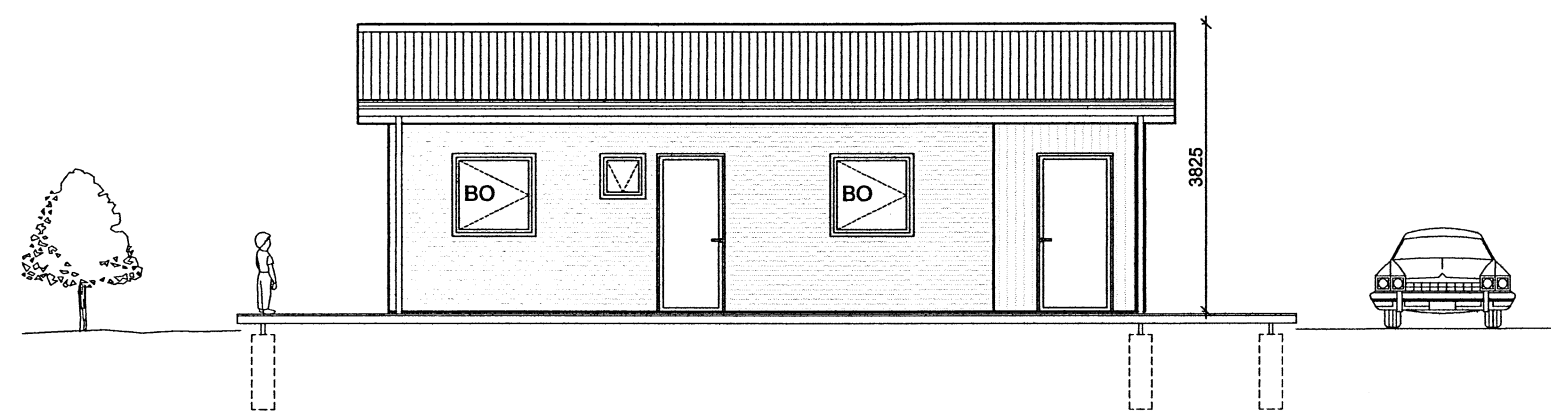

Norðurhlið 1:100

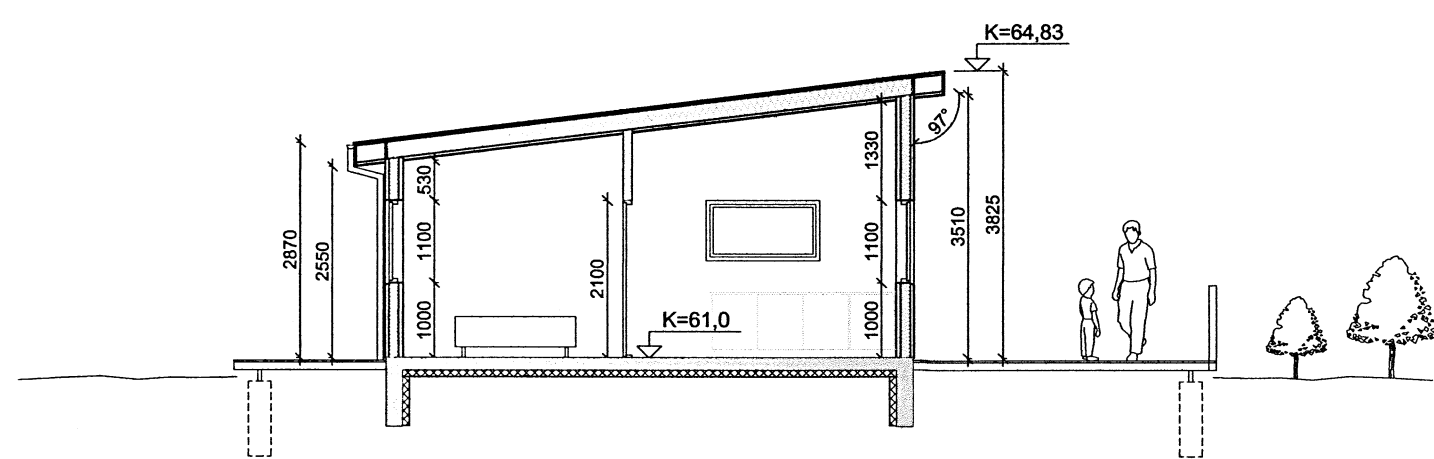

Sneiðing A-A 1:100

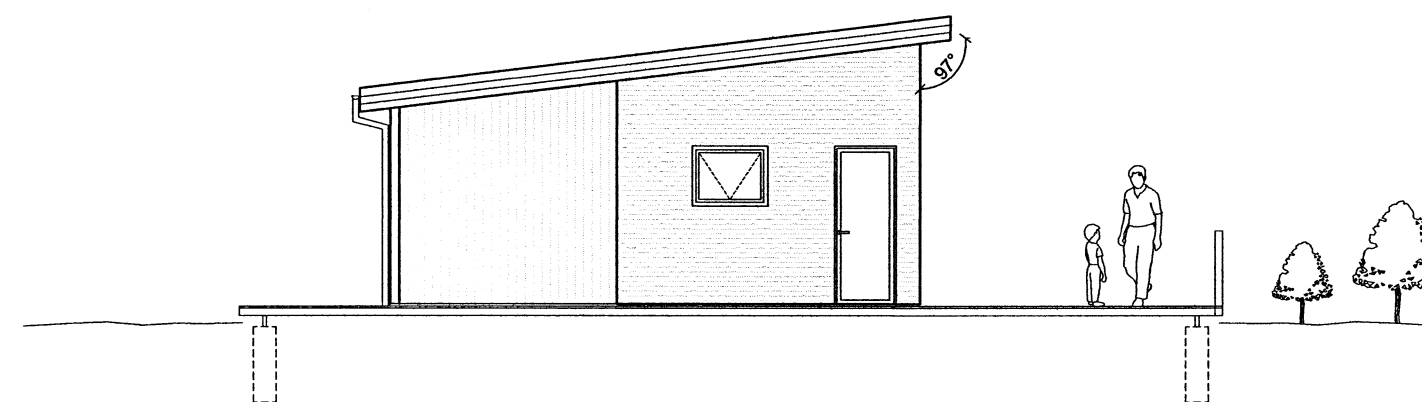

Vesturhlið 1:100

BÓ
 Súluhöfða 17
 270 Mosfellsbær
 bo@simnet.is
 Gsm: 772-7733

Bjarni Þór Ólafsson
 Byggingafræðingur B.Sc
 kt: 280769-3559

VERK:
 Lyngborgir 6 í landi Oddsholts
 Grímnes- og Grafningshreppur

TEIKNING:
 Útlit allra hliða
 Sneiðing A-A

TEIKNAD:
 25.6.2014
 MÆLIKVÆÐI:
 1:100

TEIKNINGARNR:
 102