
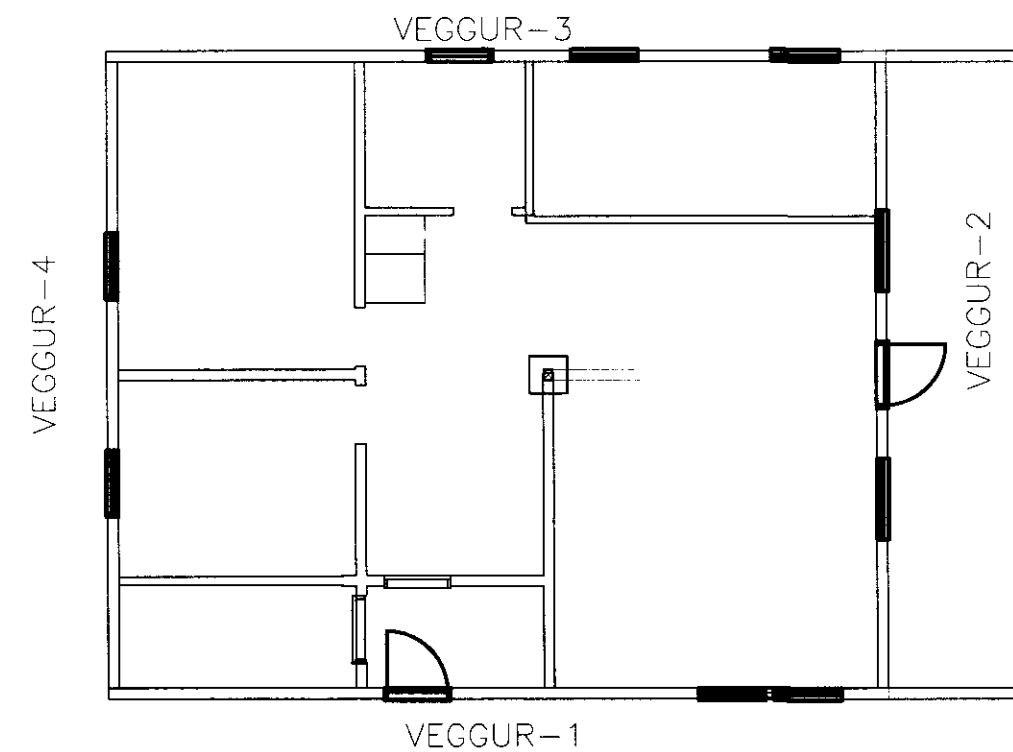
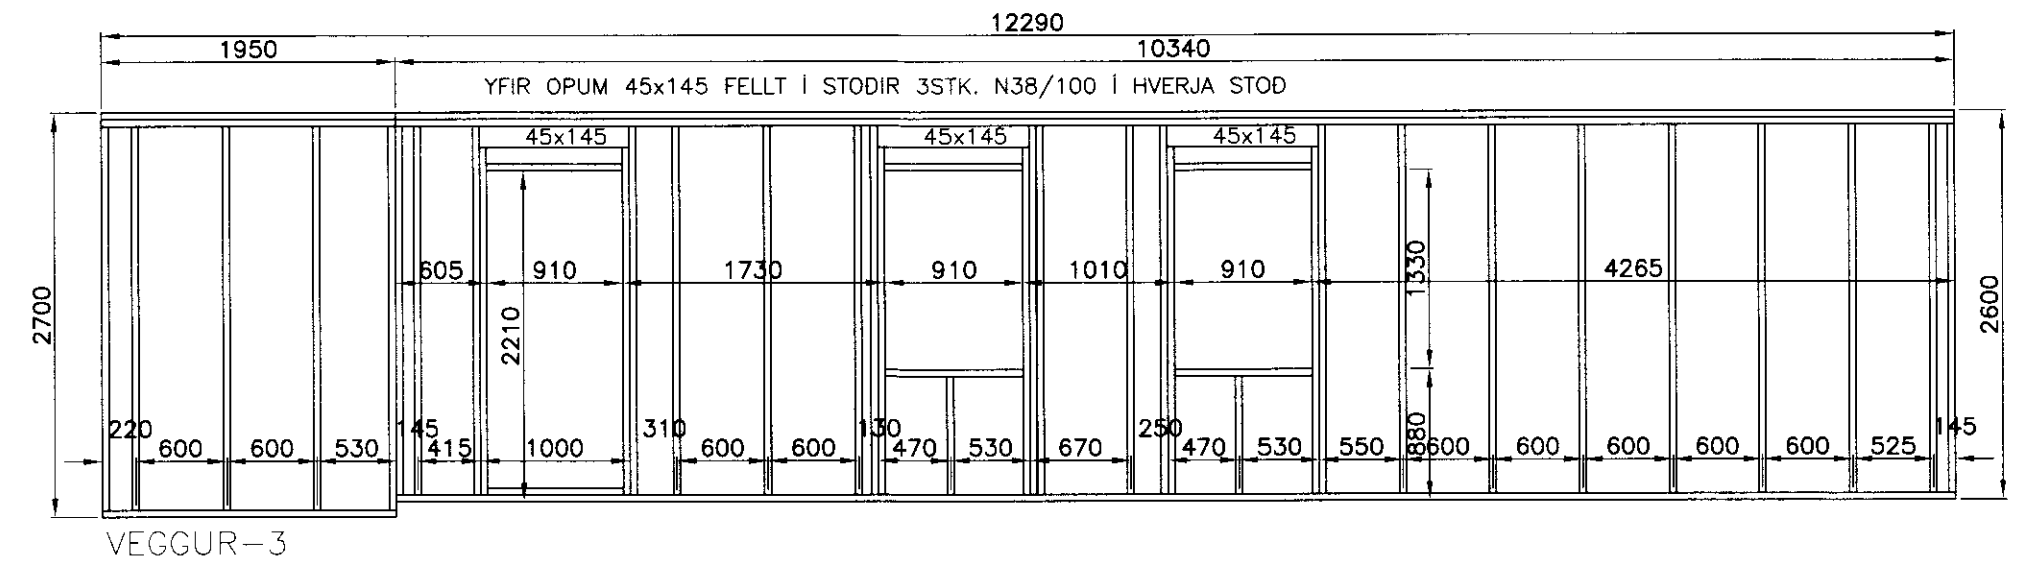
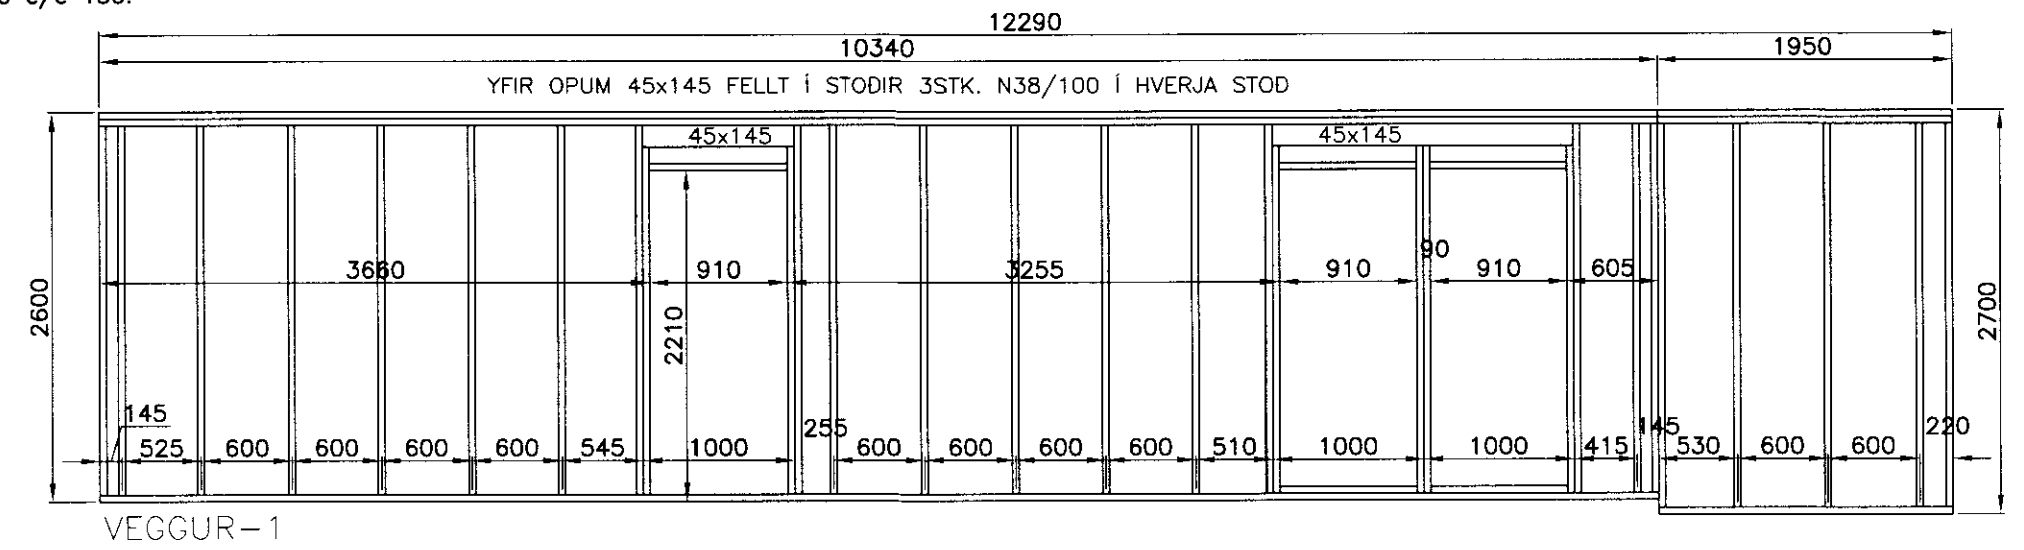
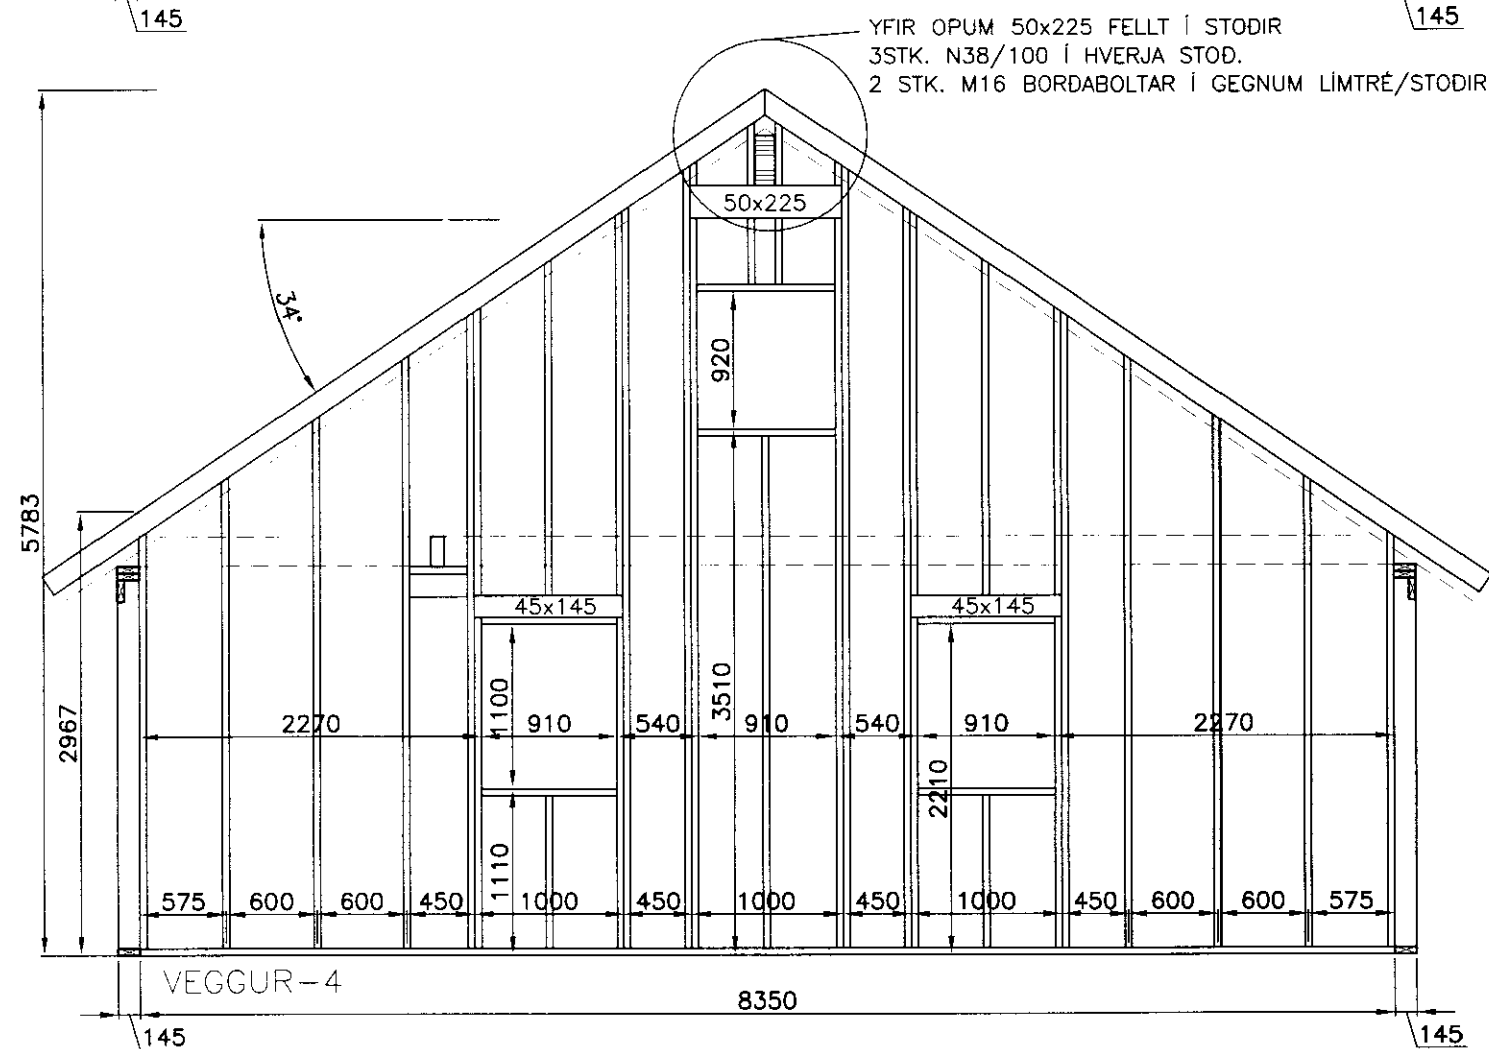
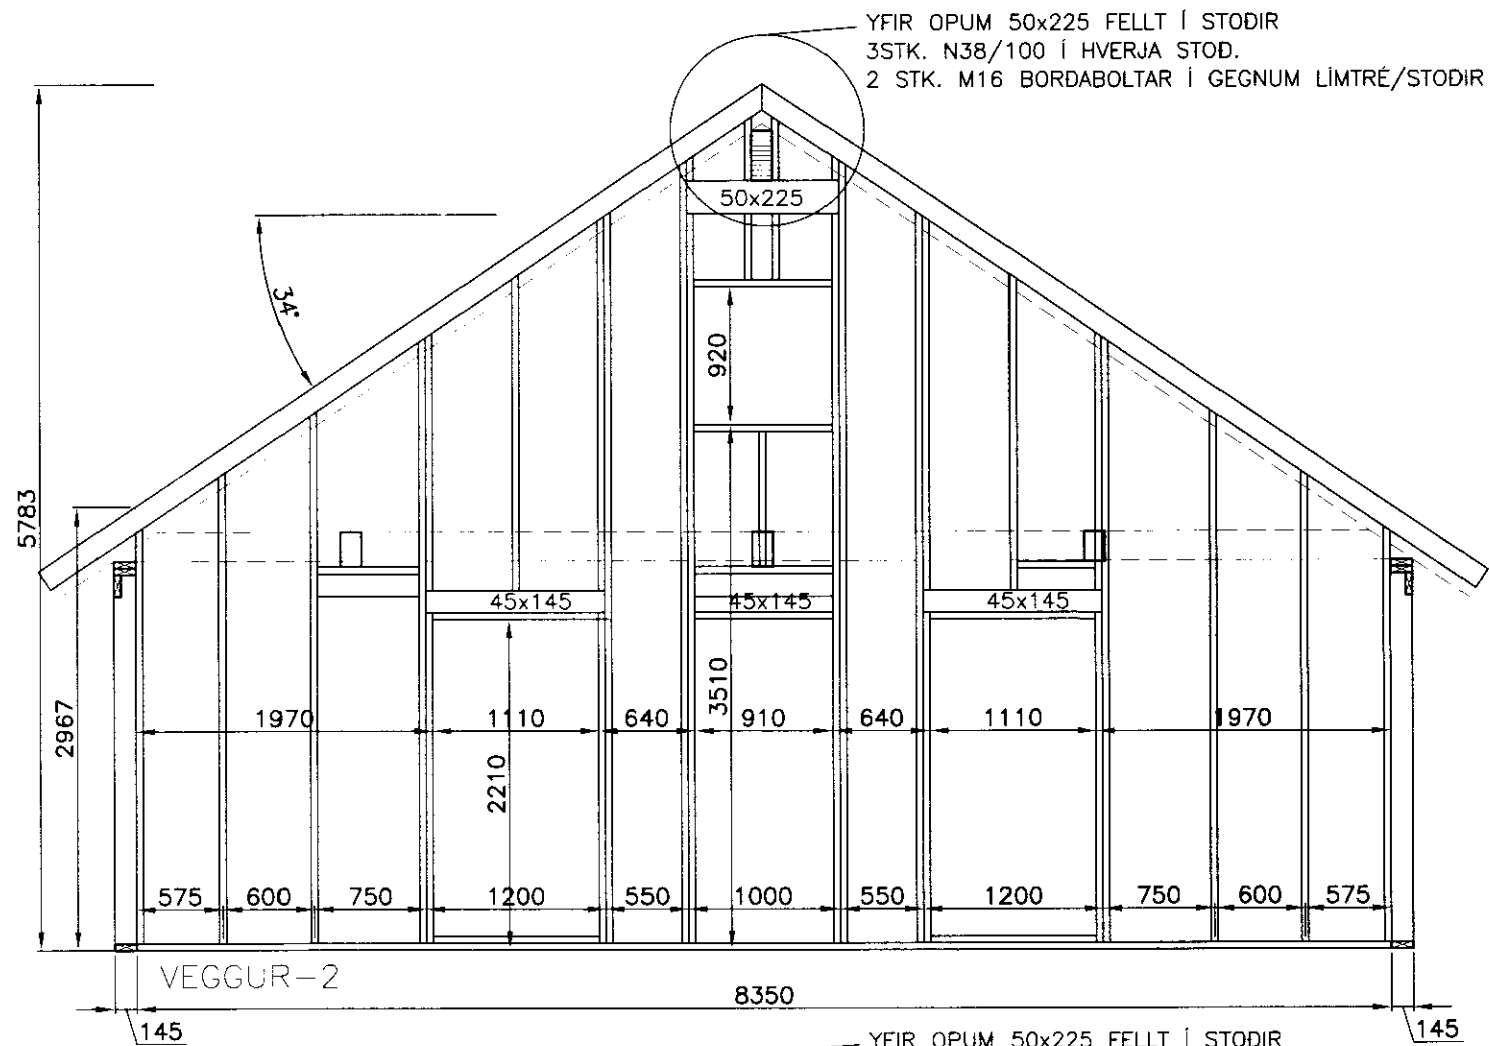


ÁÐUR EN OP ERU GERÐ
SKAL FARA VEL YFIR STÆRD OG
STADSETNINGU ÞEIRRA OG ÞESS
GÆTT AD GLUGGAR OG HURDIR SEY
VALIN ERU PASSI I OPIN.

MILLISPIL c/c 800
ERU EKKI SÝND Á TEIKNINGU.
STIKKNEGLIST MED 2xN38/100 Á
HVER SAMSEYTI.

SAMNEGLING HORNA:
GN30/90 c/c100
EINFÖLD RÖÐ

VEGGLÆGJUR SKARIST UM AMK.
1200mm.
NEGLING: GN30/90 c/c 150.

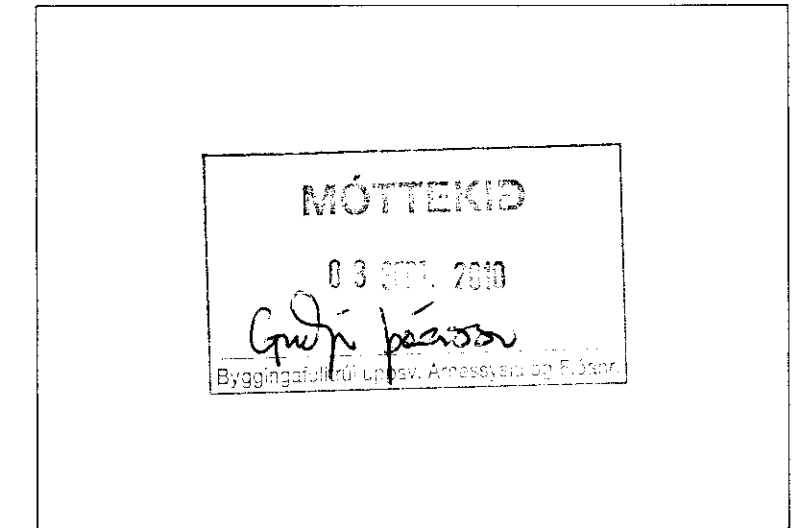

LÆKJARBREKKA 6

VERKFRÆÐISTOFA ÁRÞORÐAR ehf
AUSTURVEGI 88 800 SELFOSI
SÍMI 480 4900 FAX 480 4901
www.verkarborg.is verkarborg@verkarborg.is

BURDARVIRKI	MKV:
VEGGJAPLAN	MKV: 1:100
ÁSÝND VEGGJA	MKV: 1:50
HANNAÐ: T.ELLERT TÓMASSON	TEIKNAD: TET
VERKNÚMUR: 10039	SKRÁRNAMN: 10039-BURDARVIRKI
DAGSETNING: 29.07.2010	TEIKNING NÚMUR: 210

201170-3979