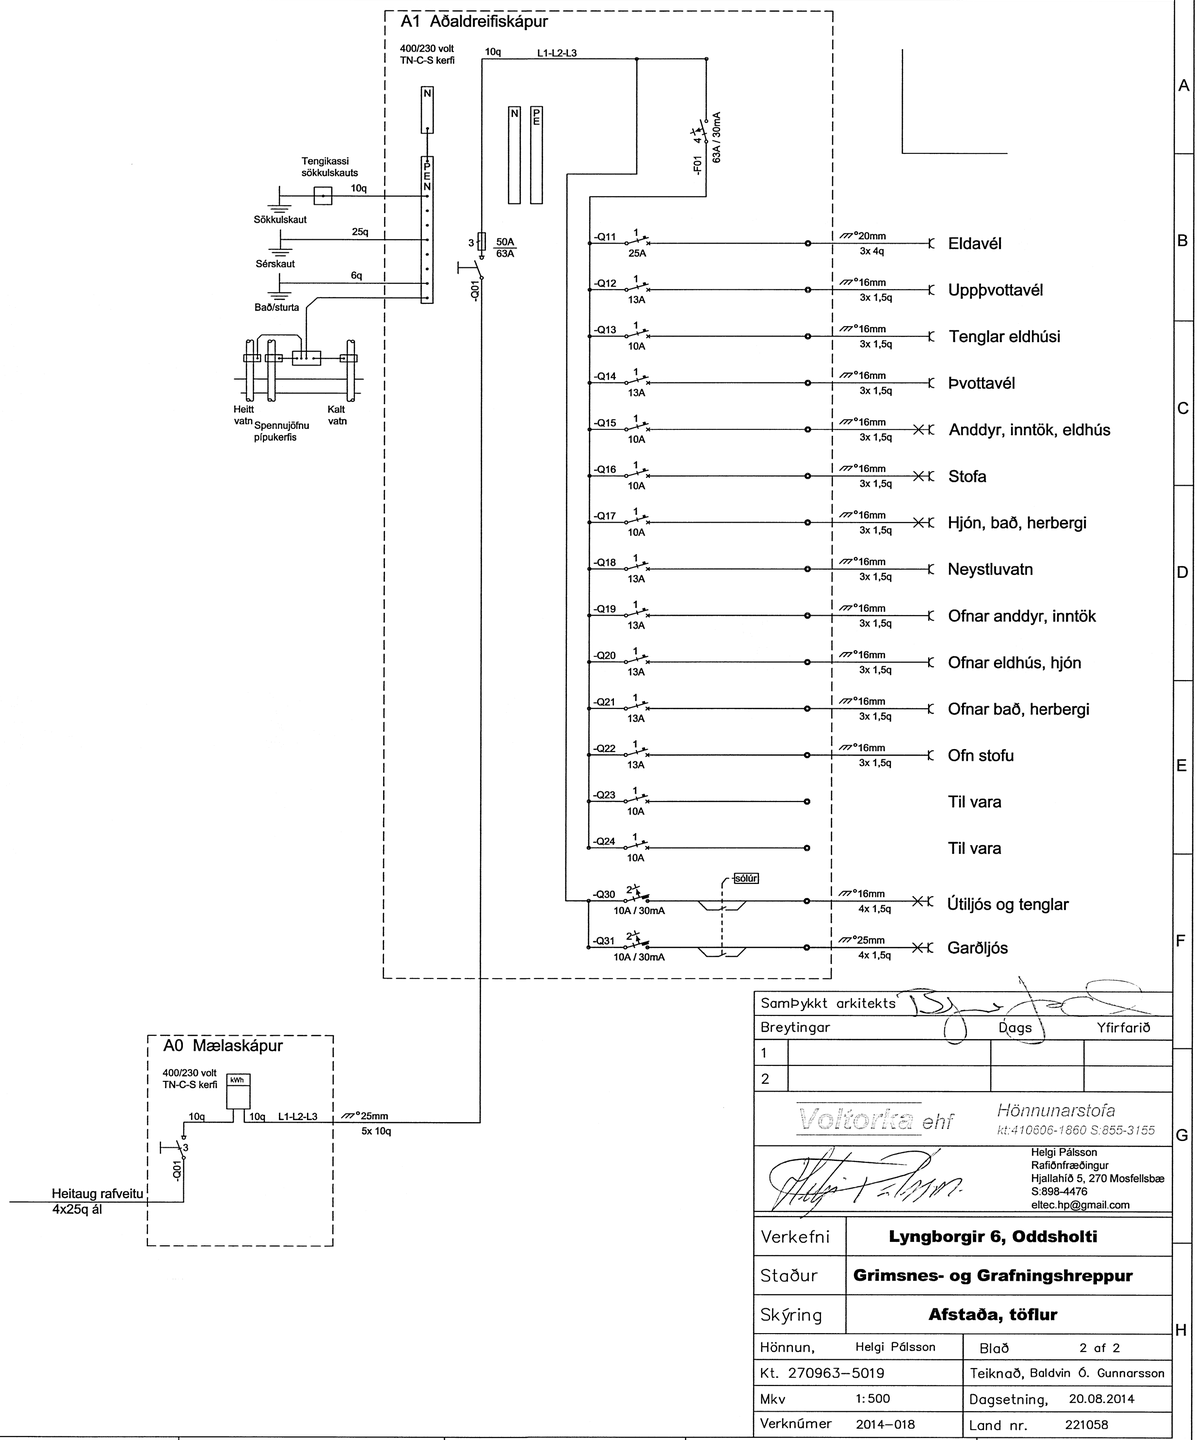

Samþykkt arkitekts			
Breytingar		Dags	Yfirfarið
1			
2			

Voltorka ehf — Hönnunarstofa
kt:410606-1860 S:855-3155
Helgi Pálsson
Rafiðnfræðingur
Hjallahlíð 5, 270 Mosfellsbæ
S:898-4476
eltec.hp@gmail.com

Verkefni	**Lyngborgir 6, Oddsholti**
Staður	**Grimsnes- og Grafningshreppur**
Skýring	**Afstaða, töflur**

Hönnun,	Helgi Pálsson	Blað	2 af 2
Kt. 270963-5019		Teiknað,	Baldvin Ó. Gunnarsson
Mkv	1:500	Dagsetning,	20.08.2014
Verknúmer	2014-018	Land nr.	221058