



Skambitar 1x4"
 Sperrur 2x6"
 Panell eða Skorsúð
 Plast folia
 4" einangrun
 Pappi
 Þakjárn
 2"x4" lektur

2x4 grind
 afretting
 panell eða plötur
 einangrun
 Utiklæðning
 Pappi
 plast folia
 gólfborð eða plötur
 olusóðid tex

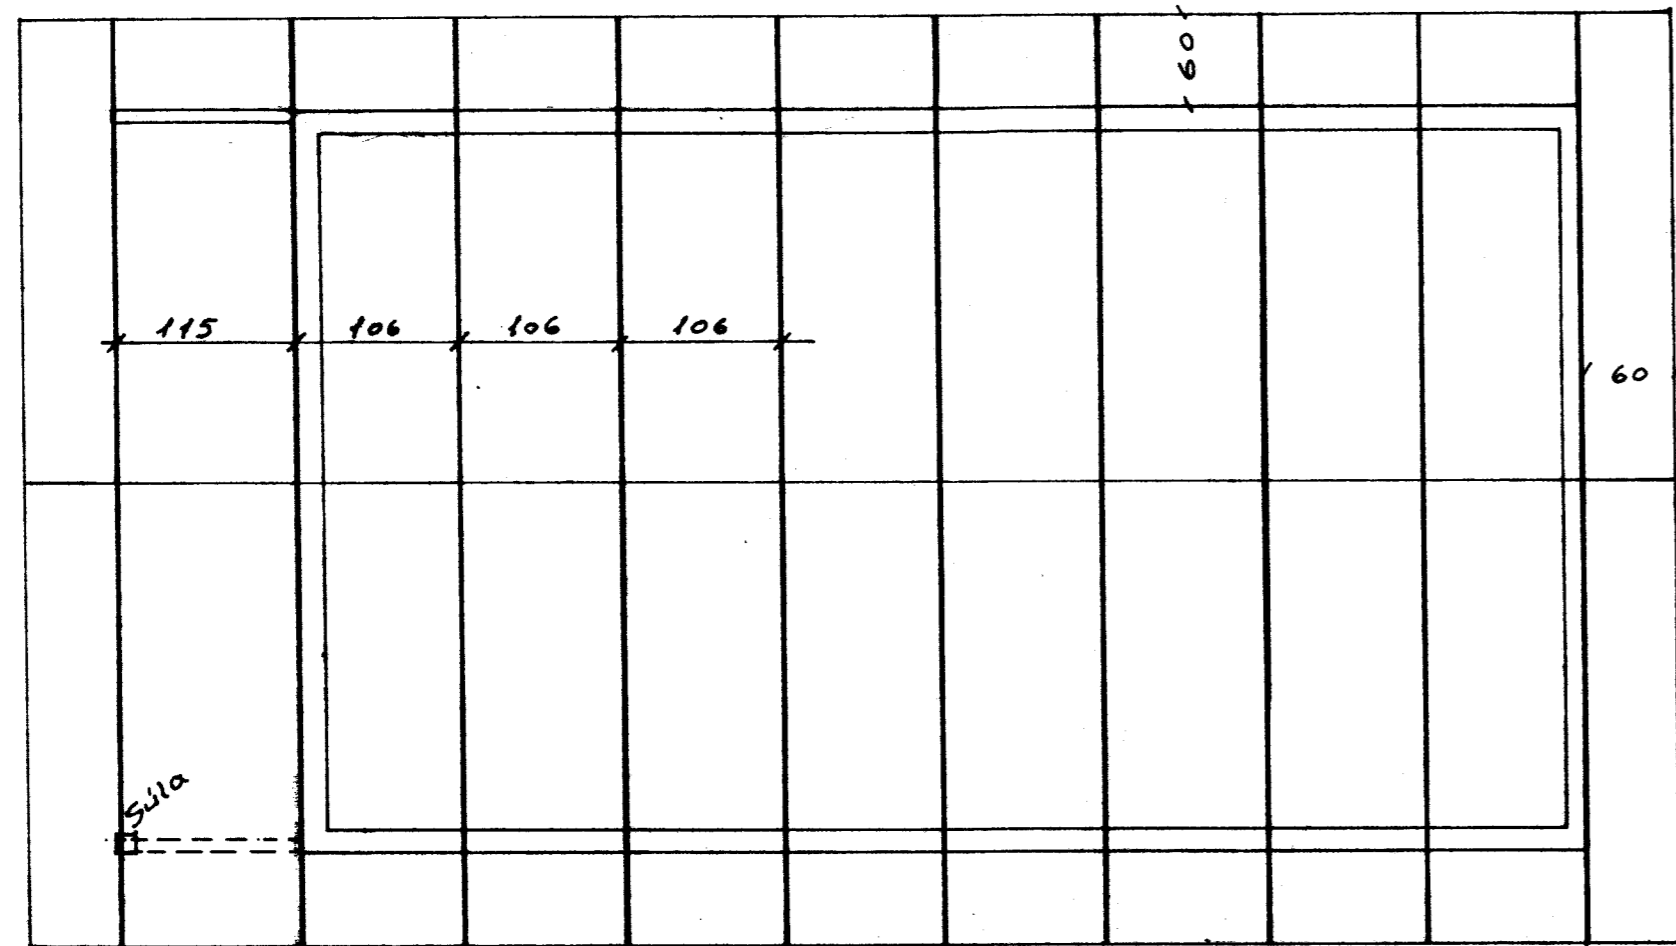

Sperrur

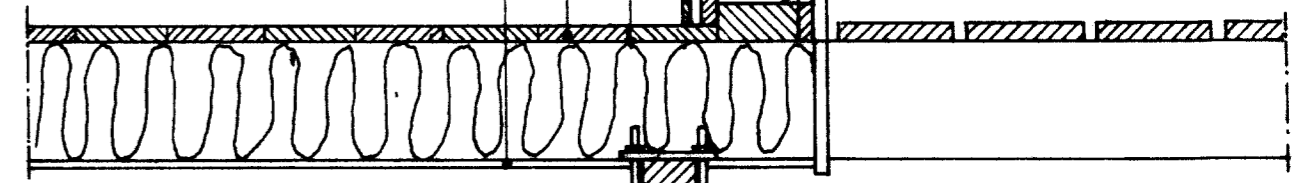

Þverskurður

Teikn. í nóv. 1984
 Mál 1:10 og 1:50
 Sig. H. Guðjónsson