




Vestlæg hlið

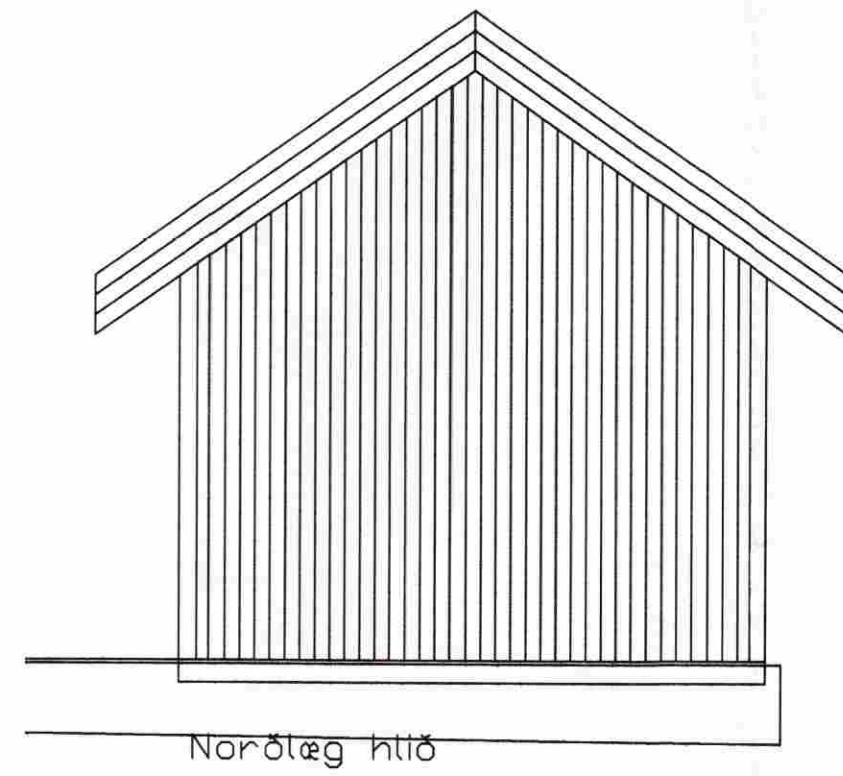


Norðlæg hlið

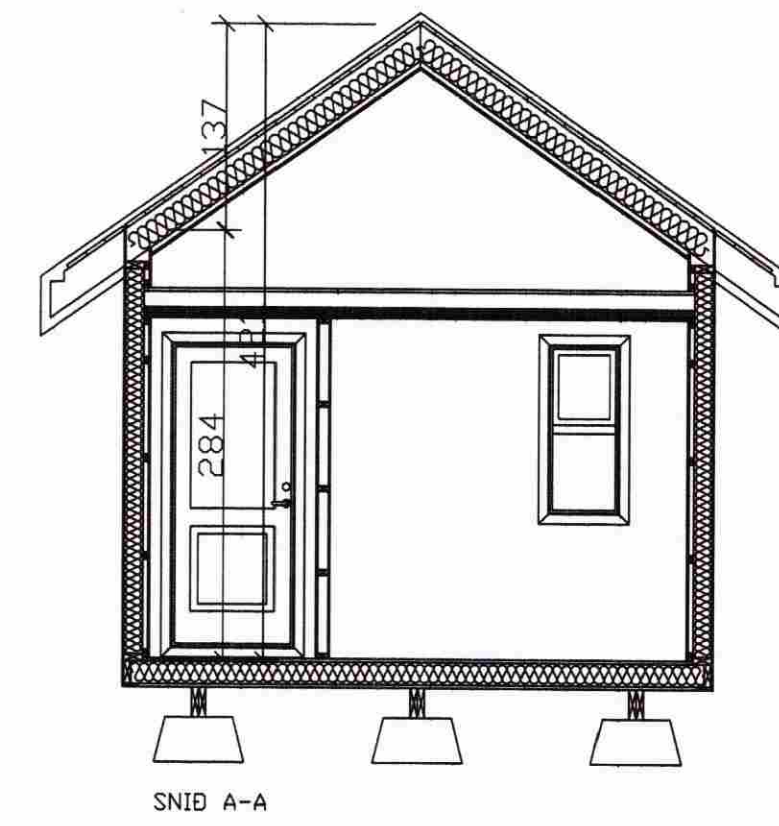


SNIB A-A

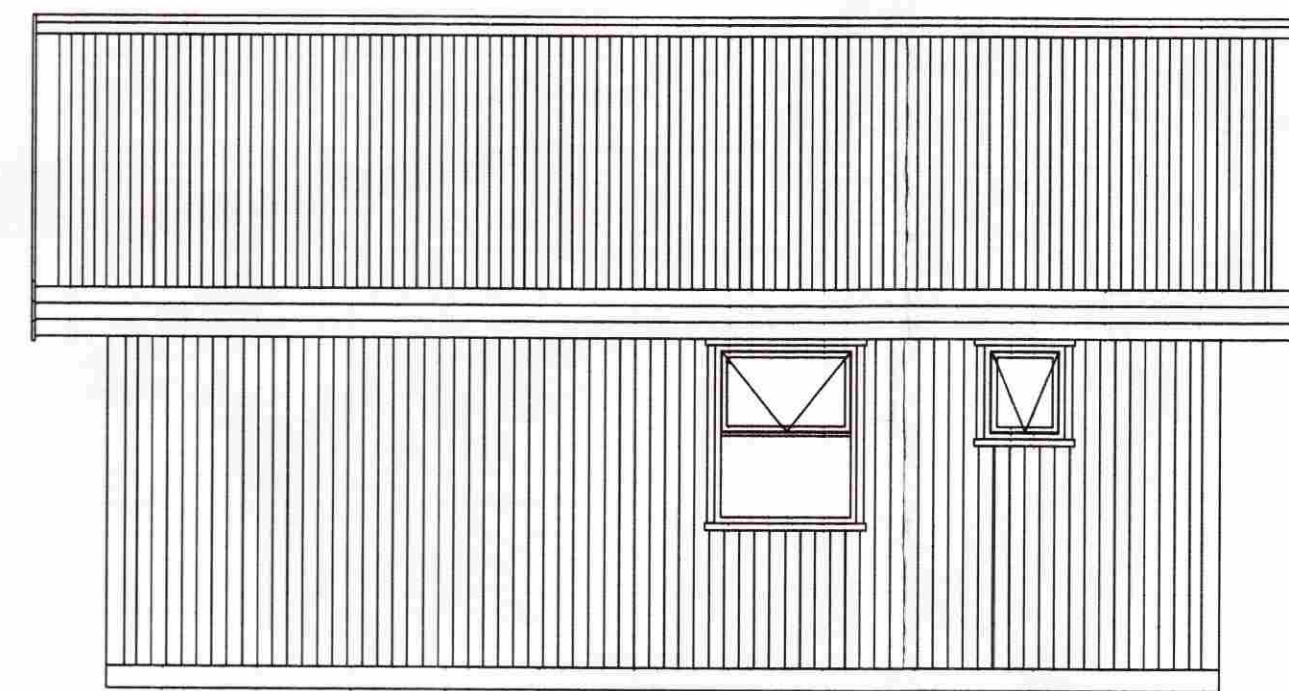

Austlæg hlið

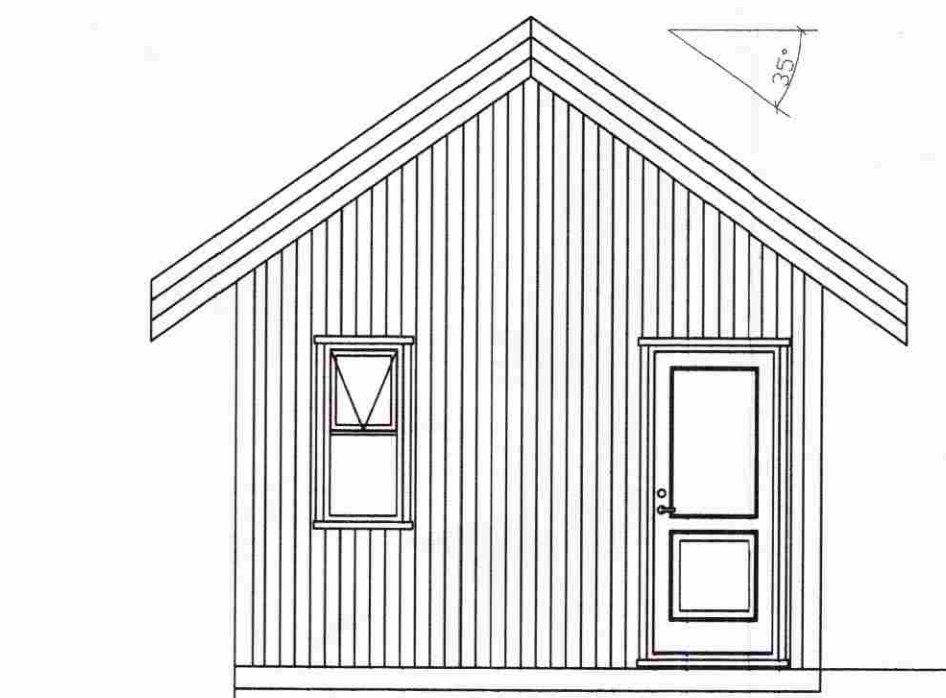

Suðlæg hlið

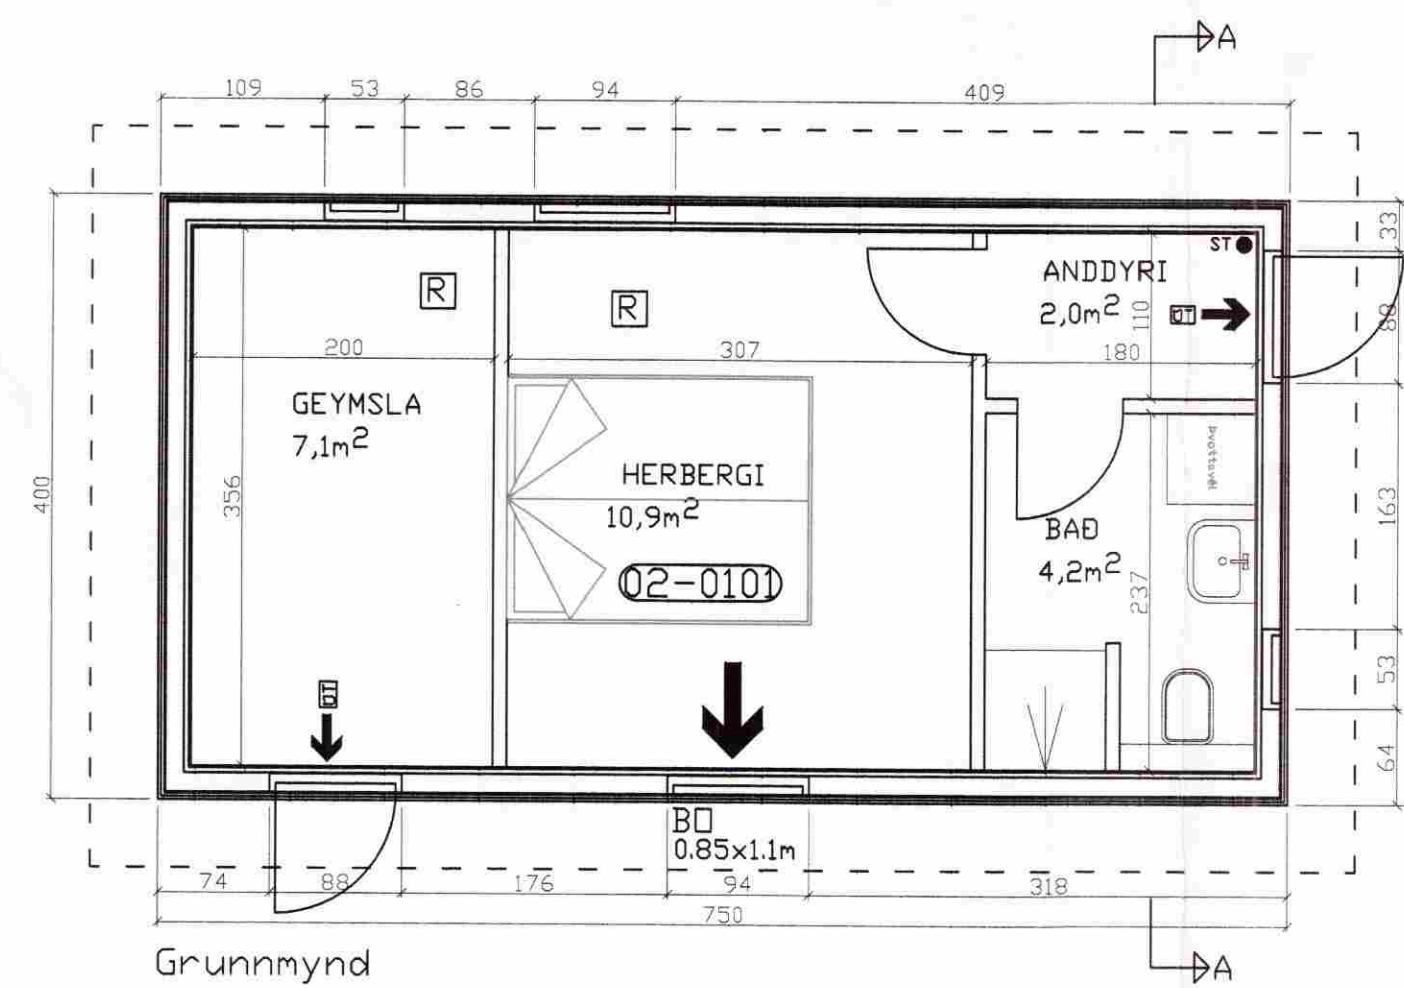

Grunnmynd

NR	DAGS.	BREYTING
A		
B		
C		
D		
E		
F		
G		
H		

**SKÝRINGAR**

**BYGGINGARLÝSING**

**SOKKLAR**  
STEYPTAR OG JÄRN BENTAR EININGAR 80X80 cm

**GÖLF**  
GRIND 50X150mm C/C600, KROSSVIBARKLÆDNING  
AÐ NEDAN,  
EINANGRÄÐ MEÐ 125mm, ÞÉTTULL OG KLÆTT MEÐ  
22mm SPÓNARPL.

**ÚTVEGGIR**  
VÁTNSKLÆDING, LOFTUN 12X50, KROSSVIBUR 9mm  
GRIND 50X125mm, 125mm ÞÉTTULL, RAKAVÖRN,  
RAFMAGNSGRIND 32X45mm OG PANELL.

**INNVEGGIR**  
45X75 c/c 40-60cm, EINANGRÄÐIR MEÐ ÞÉTTULL OG  
KLÆDDIR MEÐ PANILL.

**ÞAK**  
SPERRUR 50X200mm C/C600, ÞAKKLÆDNINGU  
25X150mm, ÞAKPAPPI OG BÄRUSTÄL.

**GLUGGAR**  
ÚR GAGNVARÐI FURU OG GLERJÄÐIR MEÐ  
TVÖFÖLDU  
GLERI.

**MATSHLUTI 02-0101**

**STÆRÐIR**

BRÜTTÖFLÖTUR 1. HÆÐ = 30,0m<sup>2</sup>  
NETTÖFLÖTUR 1. HÆÐ = 24,2m<sup>2</sup>  
BRÜTTÖRÚMMÁL 1. HÆÐ = 108,1m<sup>3</sup>  
SJÁ NÁNAR Á SKRÁNINGATÖFLU

**ROTÞRÖ**

FRÄRENSLI TENGIST INN Á ROTÞRÖ SEM FYRIR  
ER OG UPPFYLLIR LEIÐBEININGAR HOLLUSTU-  
VERNDAR RÍKISINS OG FENGJÖ VIBURKENNINGU  
HENNAR.

ALLUR FRÁGANGUR FRÁVEITULAGNA SKAL VERA  
SKV IST-65  
IST 68 OG BYGGINGARREGLUGERÐAR

**SKÝRINGAR OG TÄKN**

- ST SLOKKVITÆKI
- ☒ REYKSKYNJARI
- ☒ ÚTMERKI
- ☒ BJÖRGUNAROP

**Teiknistofa PZ ehf**  
Ráðgjafarverkfræðipjónusta   
Kirkjuveg 23 900 Vestmannaeyjum Sími 481-2711 Fax 481-3076  
Heimasíða <http://www.teiknistofa.is> Netfang [pz@teiknistofa.is](mailto:pz@teiknistofa.is)

Verkheiti  
LUNDEYJARSUND 8 HRAUNBÖRGUM  
GRÍMSNES- OG GRAFNINGSHREPPUR  
Verkefni  
GESTAHÚS (MATSHLUTI 02)

Dags.	Hannað	Verk.nr	Mælikvarði
Náv. 07	SK	0760	1:50
Yfirfarir	Teiknað	Teikn.nr	Breyting
	EA	101	

Sampykkt  
*San Leifsson* 11/12/2019