


SAMÞYKKT
 01 OKT. 2009
Rúni Guðmundsson
 Byggingafrulltrúi úpps. Árnæssýslu og Flóah. r.

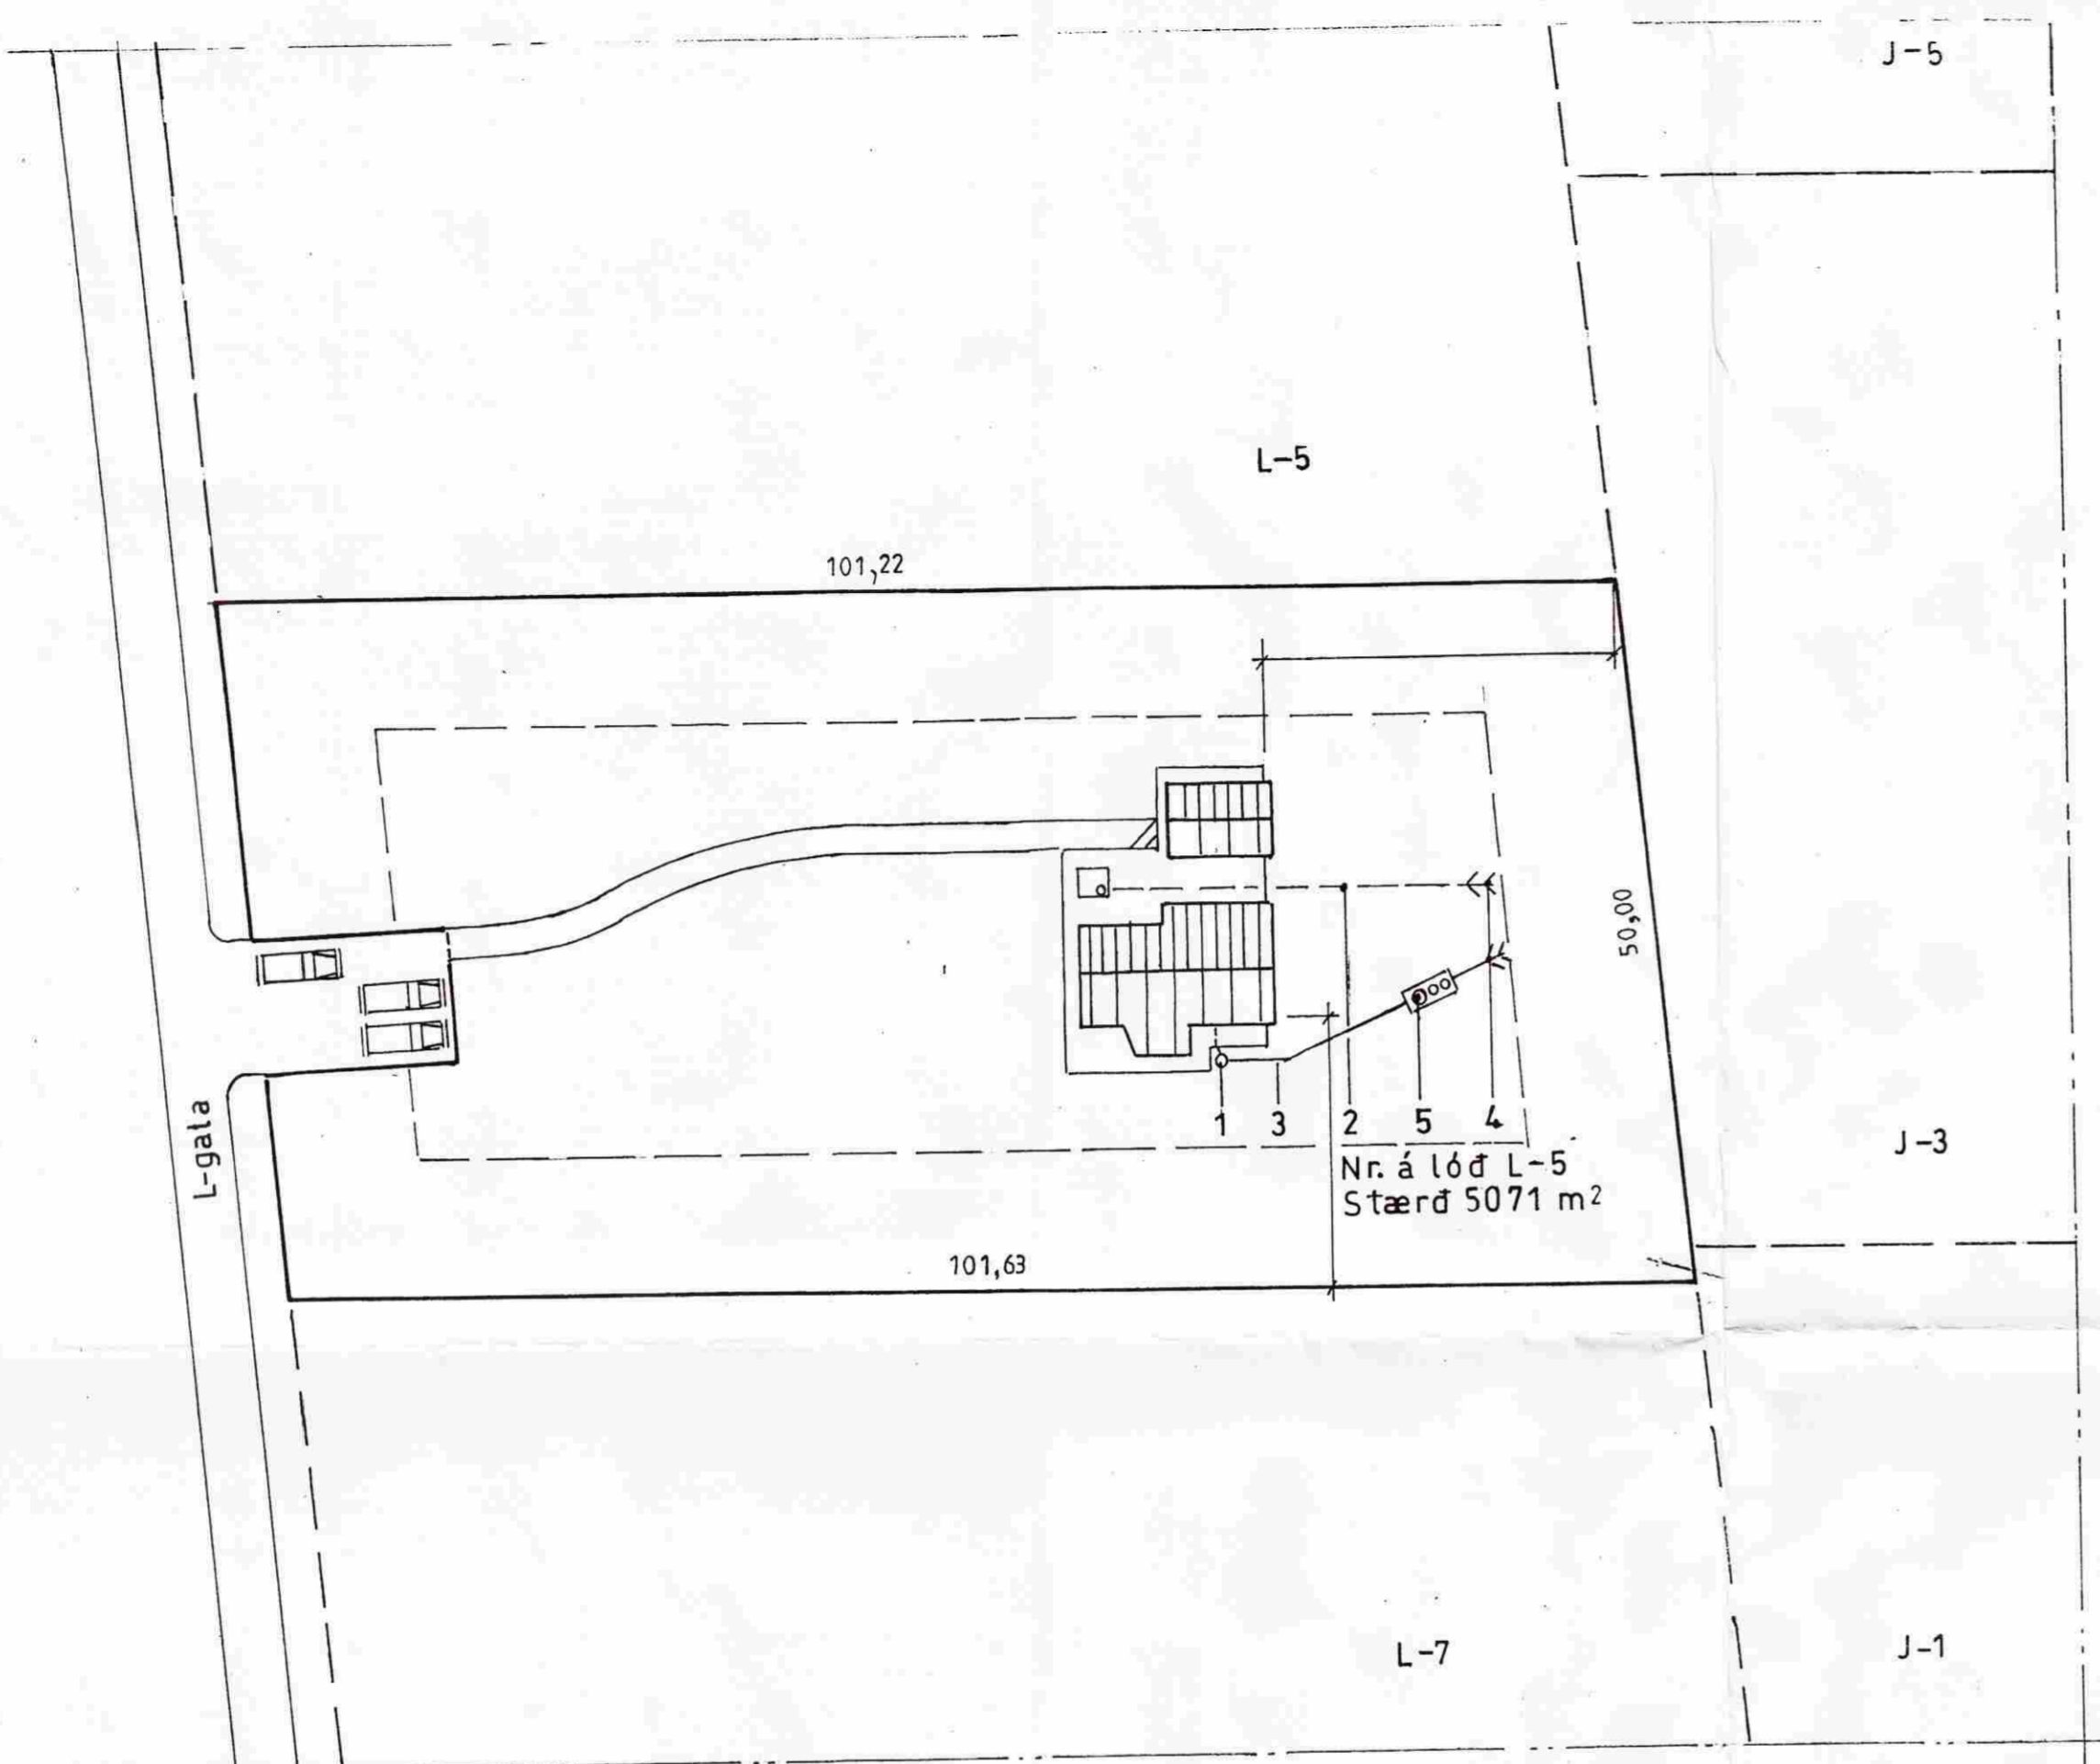

- 1 Brunnur Ø 600 - 120
- 2 Regn og pottvatn PVC Ø 100 10‰ - 125
- 3 Skolp PVC Ø 150 15‰
- 4 Siturlögn
- 5 Þja hólfa 2500l. rotþró samkv. heilbrigðisreglugerð - 145

Ath.:	Mkv.; 1:500	Sumarhús í landi, Mýrarkots, Grímsness og Grafnings- hreppi Árnæssýslu. Lóð nr. L-5 v/ Lerkigerði stærd 5,07 ha.	TEIKNIVANGUR
	Dags. sept,09	Eigandi: Sigrún M. Arnardóttir kt. 250164-4329	<i>Sigrún Arnardóttir</i> 270733-2559
	Nr. 229-05-1	Afstöðumynd	<i>Adalmynd</i> 201032-4829