




Mynd : Loftmyndir ehf - Litli-Háls



Nýtt fjárhús

Hnitpunktar fjárhúss - norðurgafi:

East	North
399992.22	393243.40
400000.84	393242.23

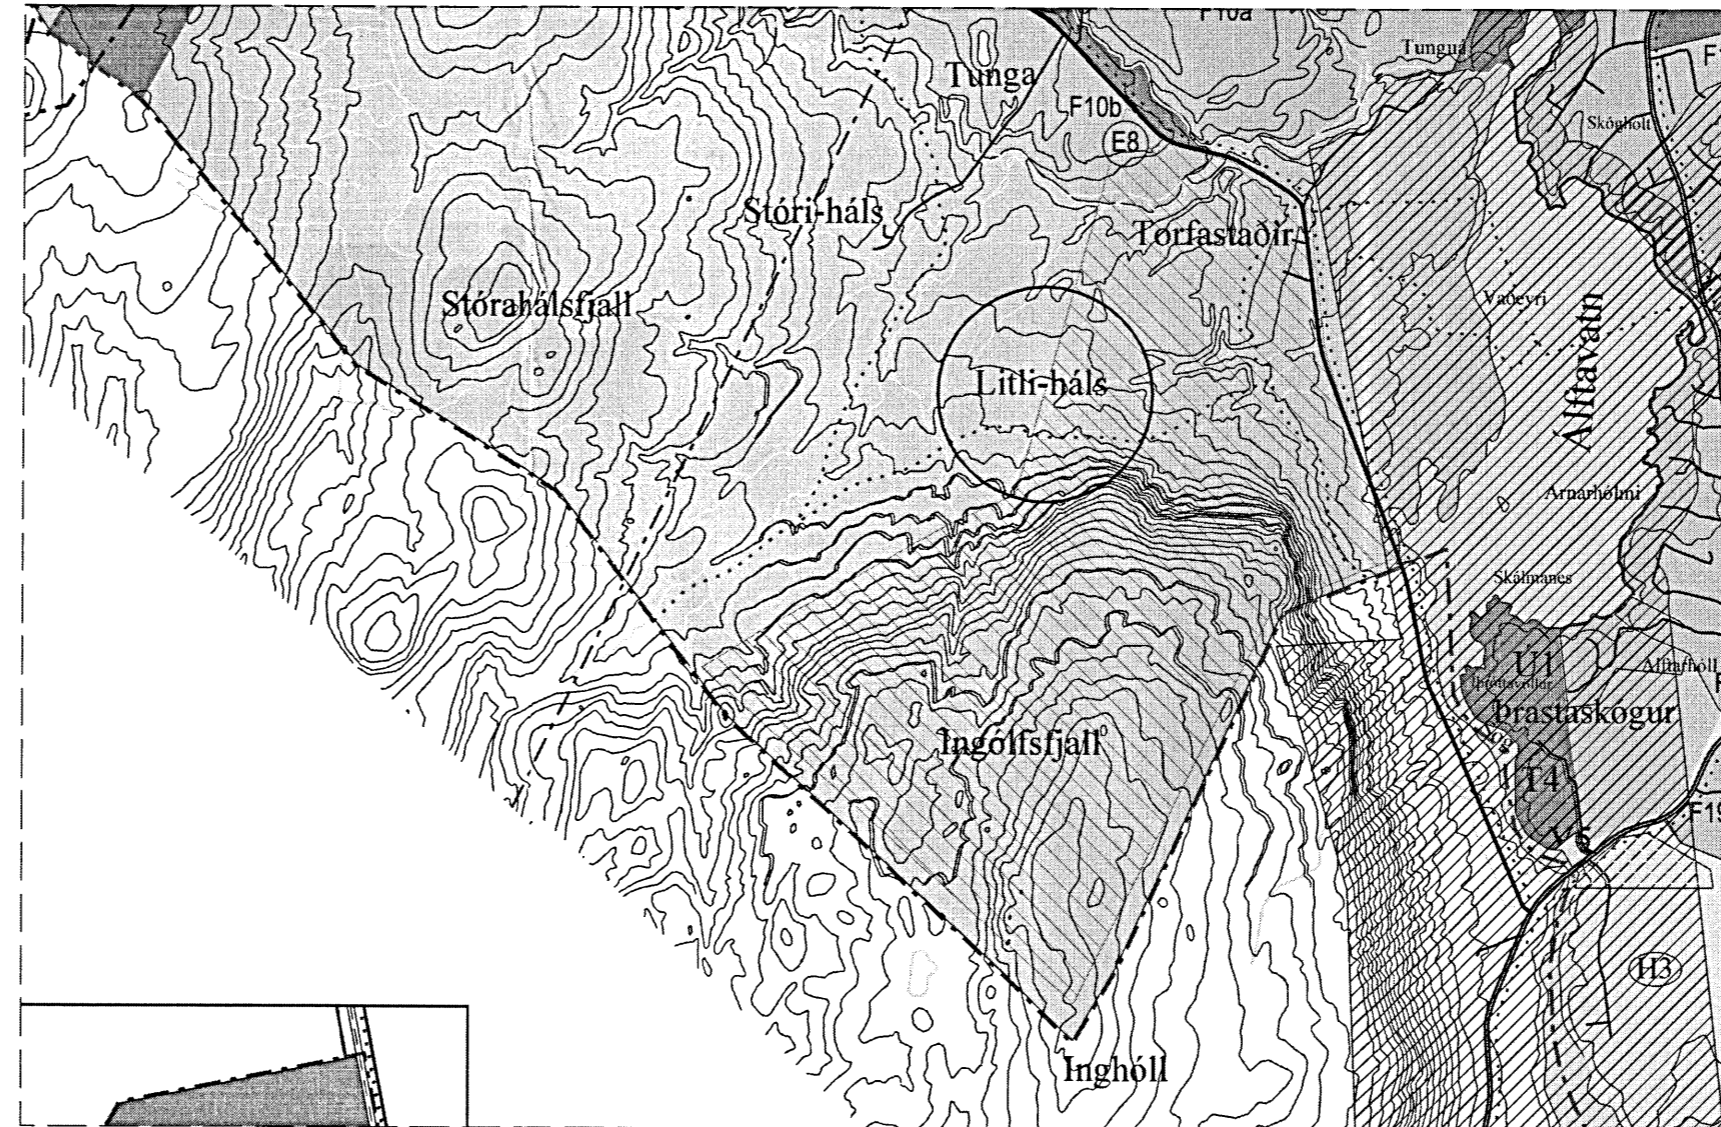

Klippa úr aðalskipulagi Grímsnes-og Grafningshrepps 2008-2020

Skipulags- og byggingarfulltrúi Uppsveita bs.
Samþykkt
 27 MARS, 2014
Árn Geirsson
 Byggingarfulltrúi

Skýringartexti:

Uppdráttur þessi tekur til jarðarinnar Litli-Háls í Grímsnes-og Grafningshreppi, Árnessýslu, landnúmer 170823, þar sem fyrirhugað er að reisa nýtt fjárhús vegna búskapar á jörðinni Teikning nr 1073-20 frá byggingarþjónustu Bændasamtaka Íslands.

Stærð hússins verður 116 fermetrar, mesta mænishæð frá gólfu 4,6 metrar. Mænisstefna skal vera í samræmi við núverandi útihús á jörðinni.

Aðkoma: Vegur að fyrirhugaðri byggingu mun liggja frá hlaði við núverandi útihús (hesthús).

Leita skal samþykkis skipulags-/byggingarfulltrúa á nákvæmri staðsetningu hússins áður en grunnur er grafinn.

Fornleifar: Ekki er kunnugt um neinar fornleifar á fyrirhuguðu byggingarsvæði. Komi áður óþekktar fornleifar í ljós við uppgröft á svæðinu skal þegar í stað tilkynna það til Fornleifavemdar ríkisins. Óheimilt er að raska fornleifum.

Veitur: Kalt vatn í nýbyggingu verður lagt frá núverandi vatnslögn bæjarins. Rafmagn verður leitt frá núverandi útihúsum.

Fyrirliggjandi skipulag: Staðfest aðalskipulag Grímsnes-og Grafningshreppshrepps 2008 - 2020 þar sem viðkomandi svæði er skilgreint sem landbúnaðarland.

Uppdráttur þessi var samþykktur í sveitarstjórn Grímsnes-og Grafningshrepps skv. 1. tl. bráðabirgðaákvæðis skipulagslaga nr. 123/2010 þann

BR

VERK Litli-Háls - 170823 - Grímsnes- og Grafningshreppi, Árn.

Aðalteikningar fjárhúss
 Afstöðumynd

HANNAÐ MS	TEIKNAD MS
<i>Árn Geirsson</i>	
KT.	160444-4959

KVARÐI - REYKJAVÍK 24.01.2013

BYGGINGAÞJÓNUSTA BÆNDASAMTAKA ÍSLANDS
 BÆNDAHÖLLINNI, HAGATORGI, REYKJAVÍK sími: 5630300

VERK NR.	TEIKN. NR.	BR.
1073-20	A 2	-