




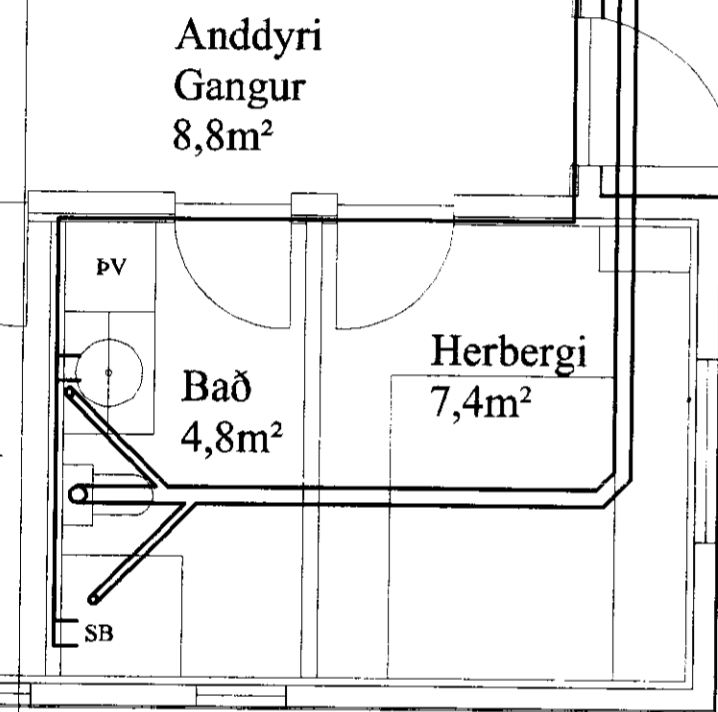


MÓTTEKID
 10 JAN. 2012
Gunnur Gunnars
 Byggingafráttir og Sv. Aðressýsla og Flóahfr.

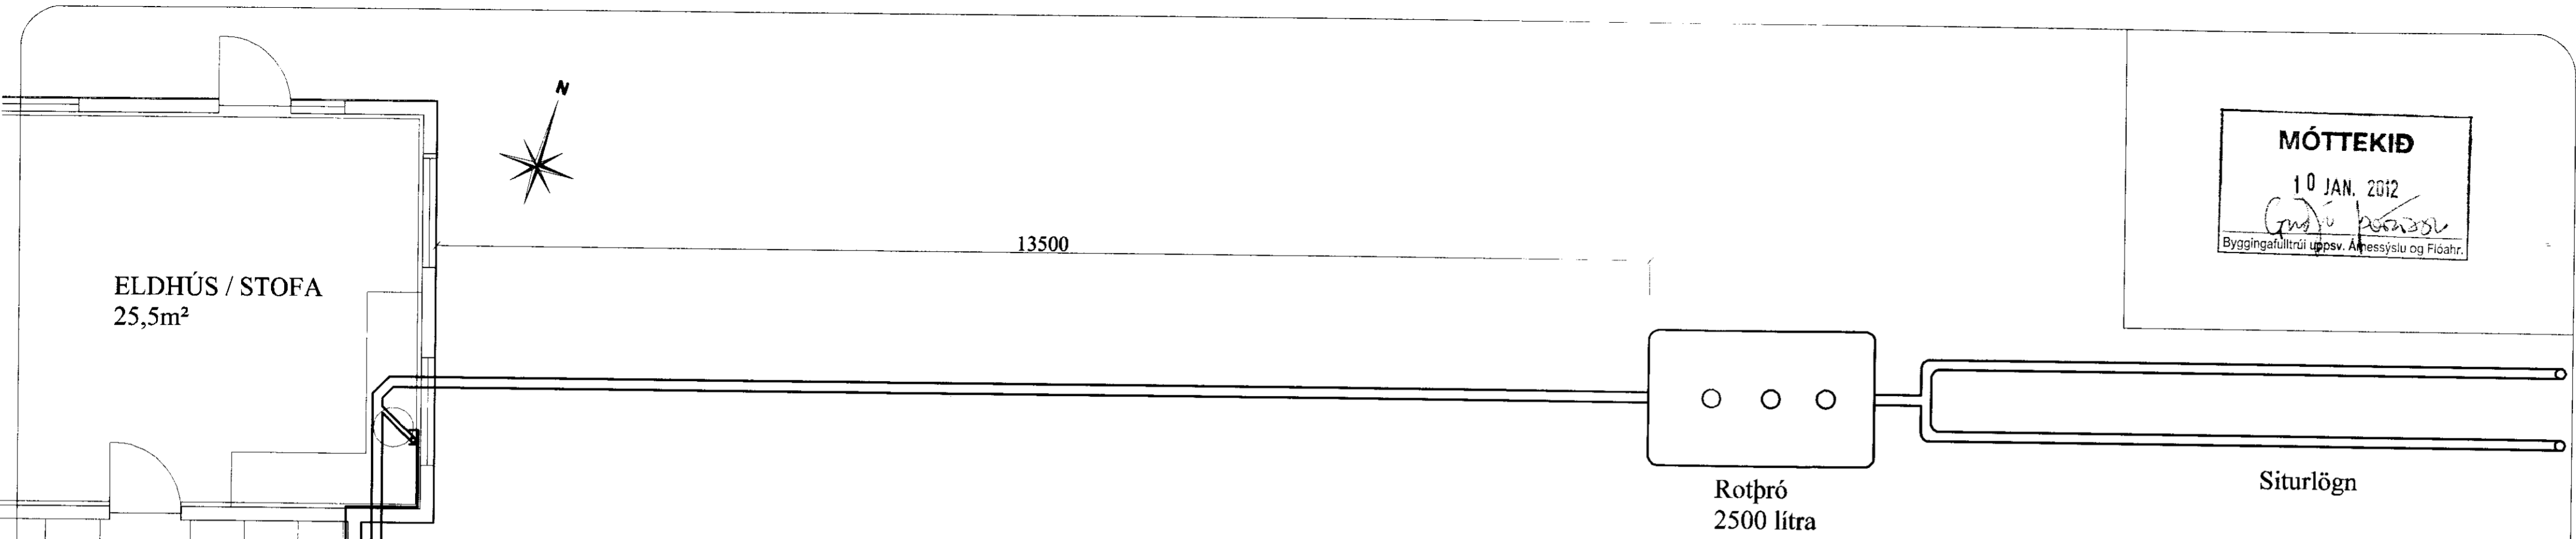


GRUNNMYND 1:50

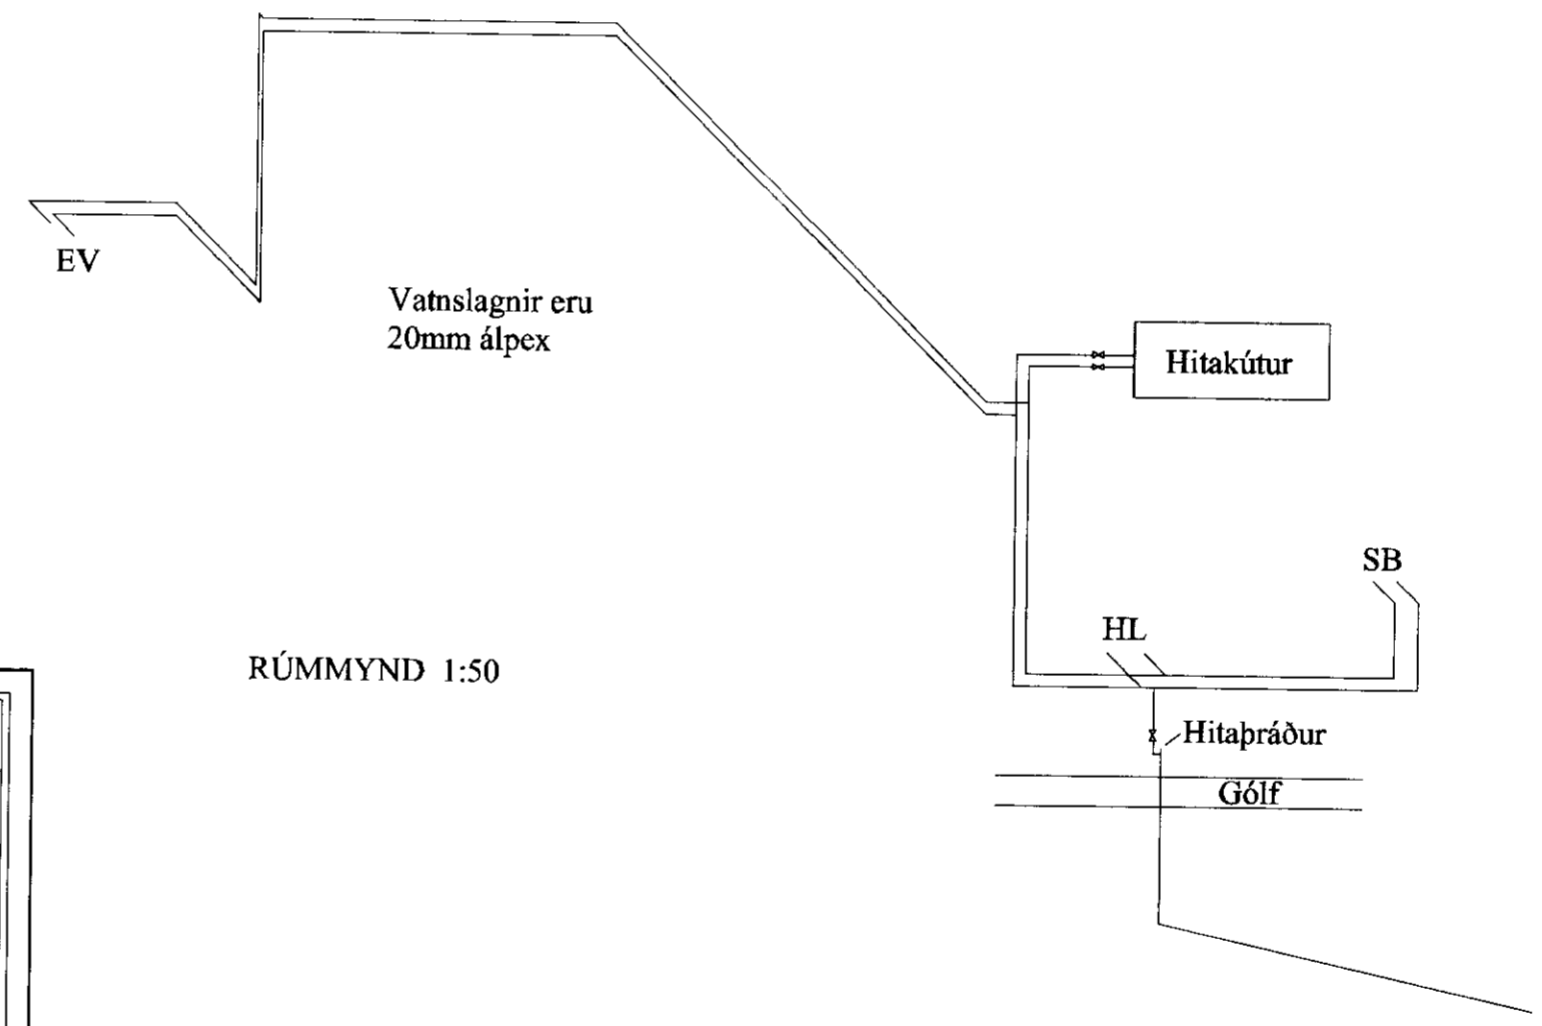

RÚMMYND 1:50

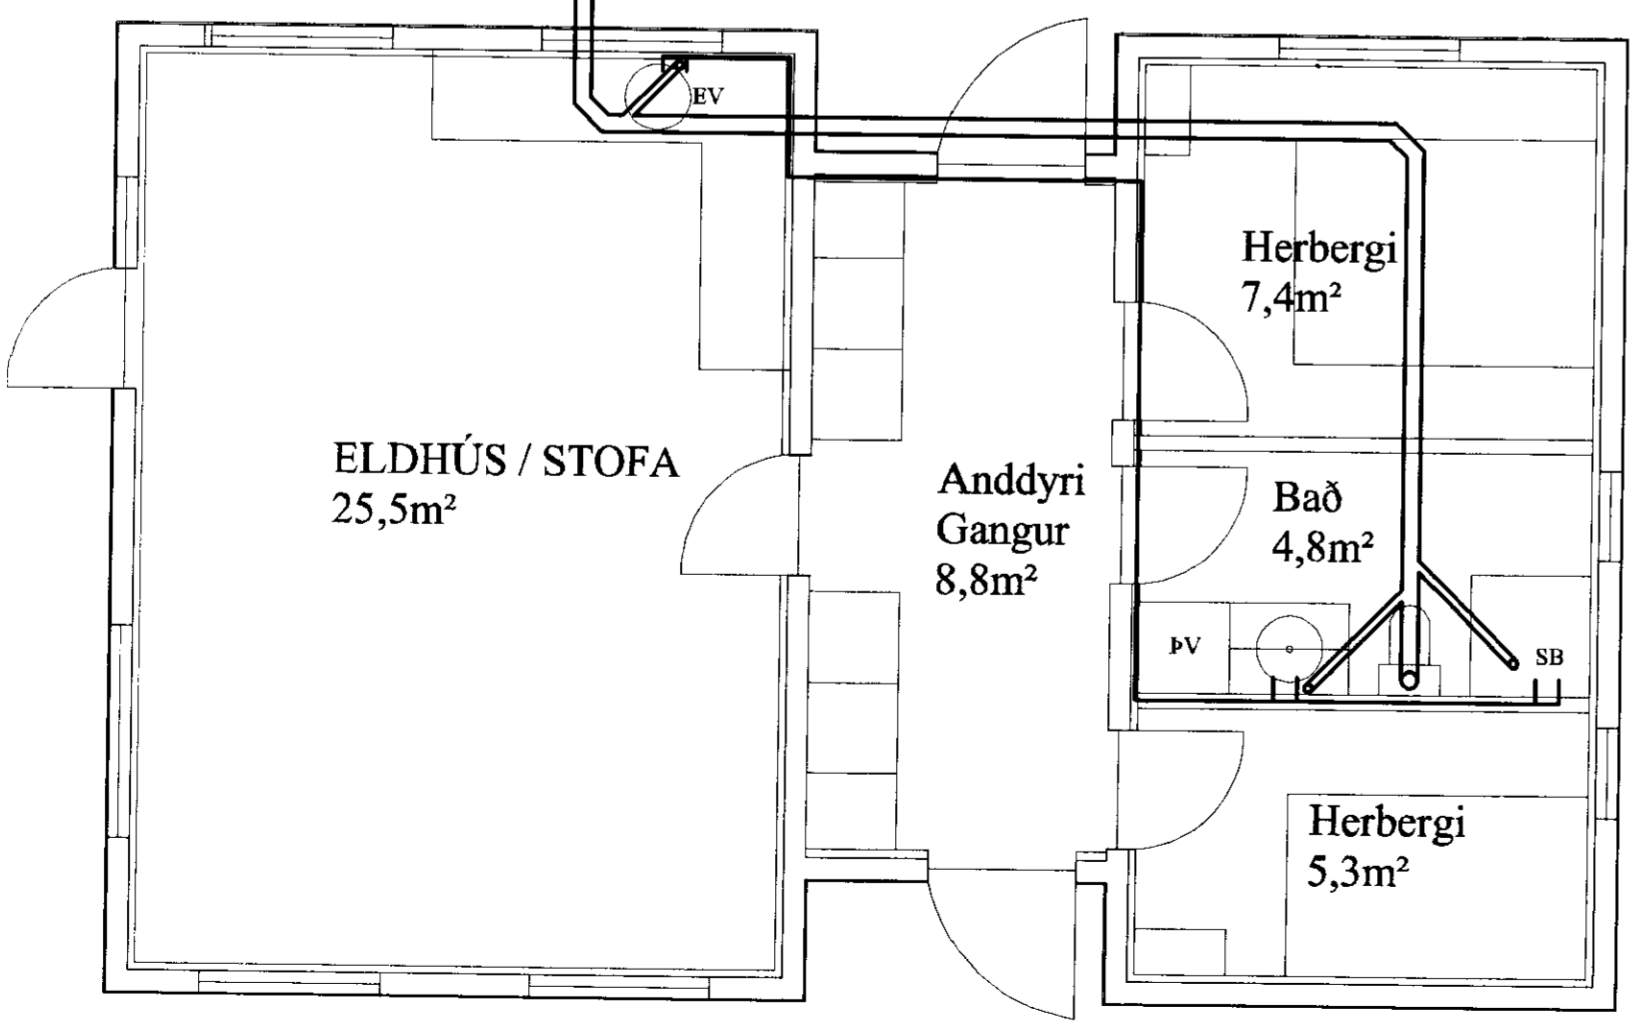

GRUNNMYND 1:50

STADUR:	SUMARHÚS Gyðu og Helga Landnr. 193679 í landi Lækjarhvams, Bláskógabyggð	
HEITI:	ROTÞRÓ, SKOLP, VATN	
DAGSETNING:	03.10.2011	KVARDI: 1:10
VERKNÚMÉR:	10.101	BLAÐ NÚMÉR: 04
BREYTT:		
	Sigurður Sverrir Gunnarsson byggingafræðingur BÍ. kt. 3 0855-5299, Suðurholti 3, 220 Hafnarhóli. Sími: 898 0201, netfang: sverringunn@simnet.is	
TEIKNAD: SSG.	UNDIRSK:	<i>Gunnur Gunnars</i>