



SAMDYKKT
 02. FEB. 2011
Ólafur M. Þorsteinsson
 Reykjavík, Ísland

ÚTPRENTAD: 22.2011 11:38:58


SÍÐAST VIÐSTAD: 22.2011 09:35:17

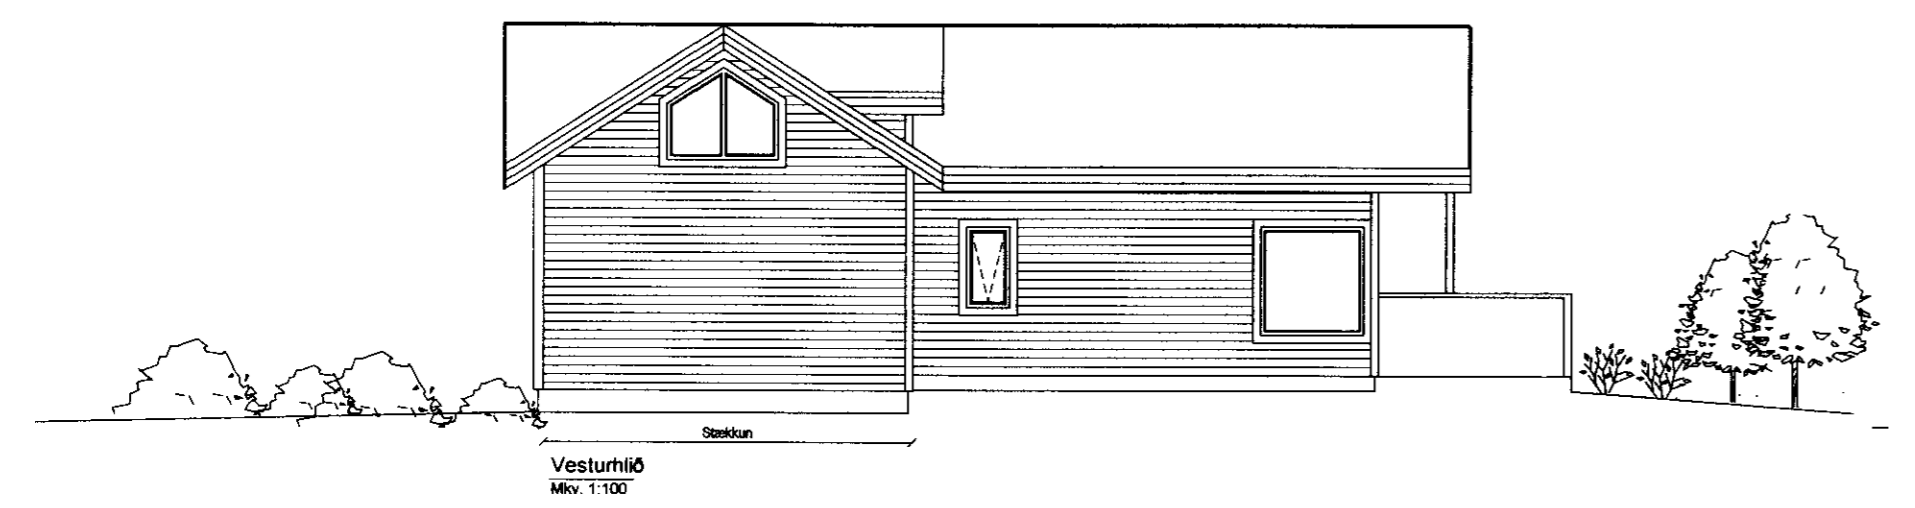


Vesturhlíð
 Mkv. 1:100

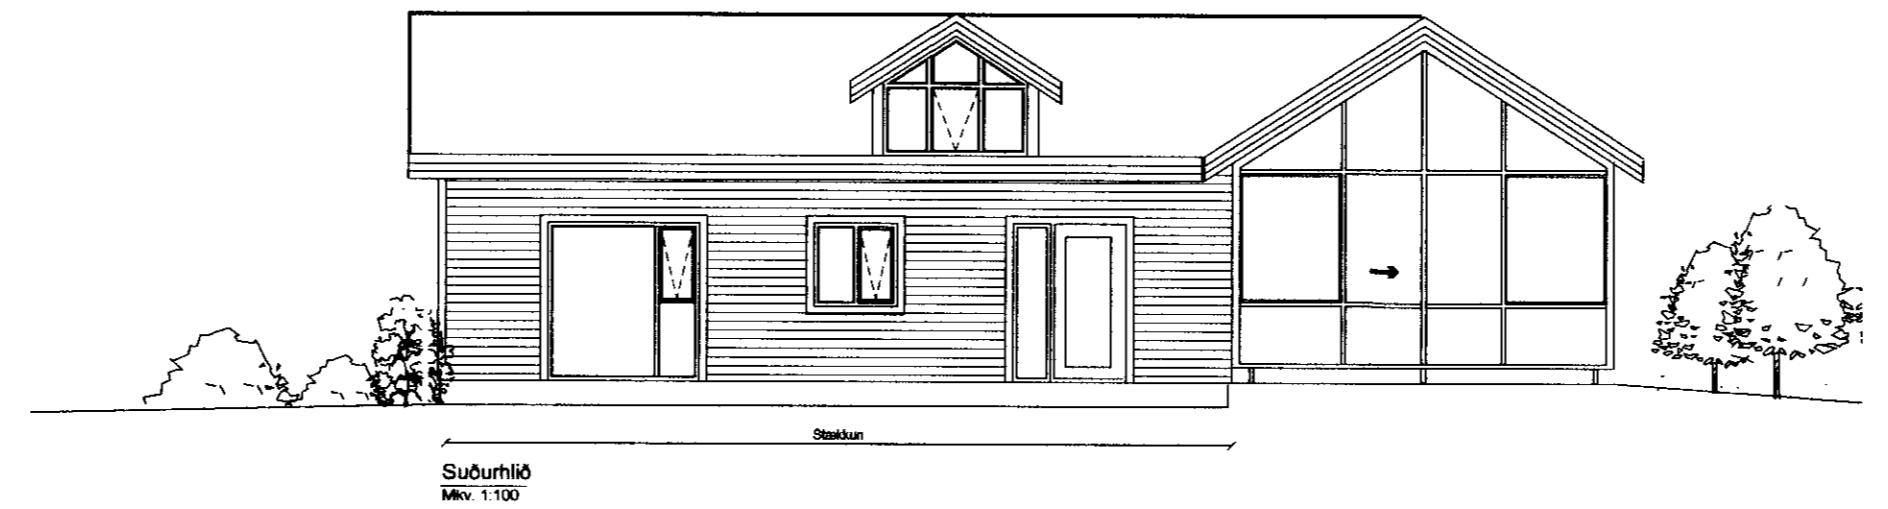

Suðurhlíð
 Mkv. 1:100

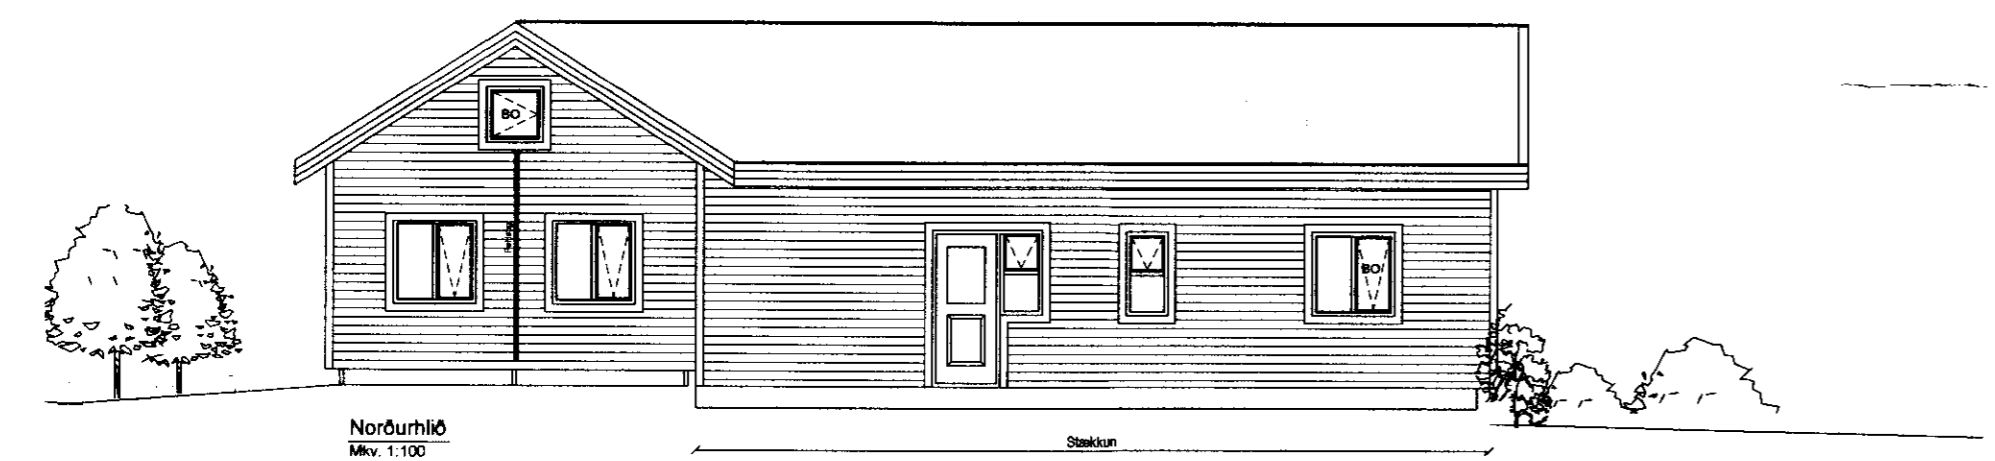

Norðurhlíð
 Mkv. 1:100

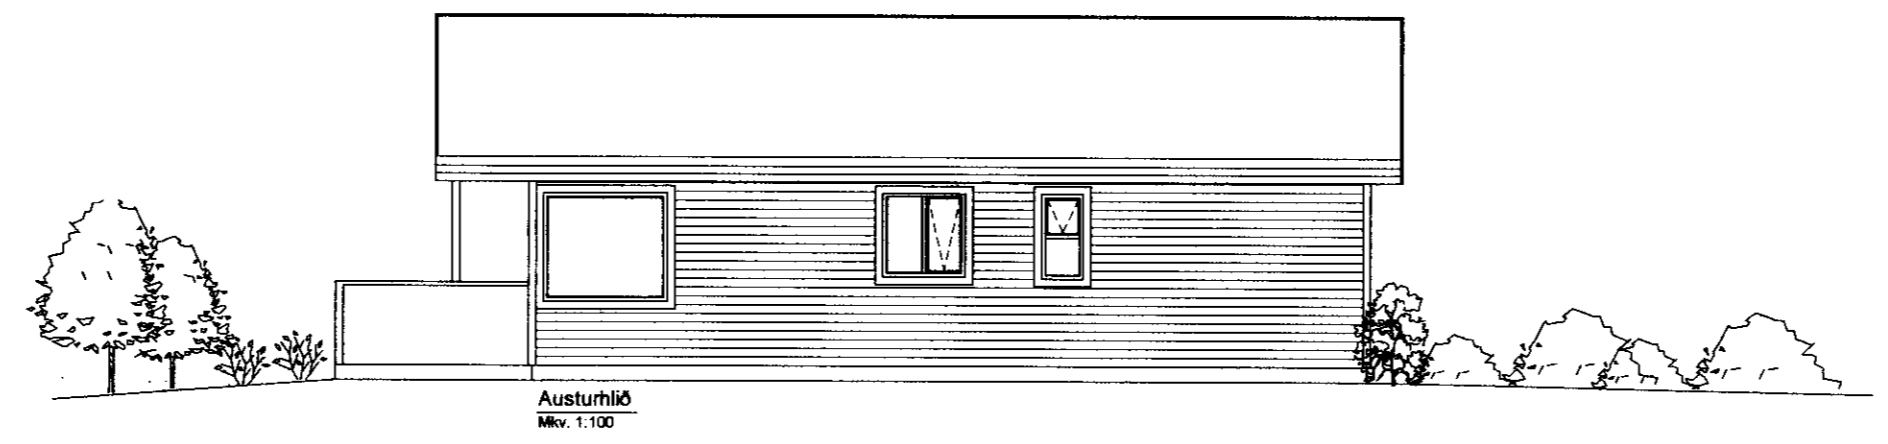

Austurhlíð
 Mkv. 1:100

- Tákn á teikningum
- SL SLÖKKVIÐÆKI
 - RS REYKSKYNIJARI
 - BO BJÖRGUNAROP
 - GN NIÐURFALL
 - LR LOFTRÆSTING
 - ☉ HÆÐARKÓTAR Á GRUNNMYND
 - ☽ HÆÐARKÓTAR Á SNEDI
 - [0101] NOTEININGANÚMÉR

Pro-Ark teiknistofa
 Stækkun Sumarhúss
 Lambholti 4. Selhól Hæðarenda

11-001 Útlit
Eiríkur Vignir Pálsson BFI KÍ: 010975-4179
 Kjaran Sigurbjartsson BFI KÍ: 190275-5319

Teikn. EVP
 Dags. Febrúar 2011
 Mkv. A2 - 1:100 **01.03-A**

Stærð: 32, 800 Síðast: Sími: 462 480 proark@proark.is