

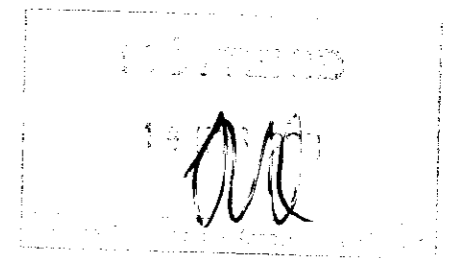
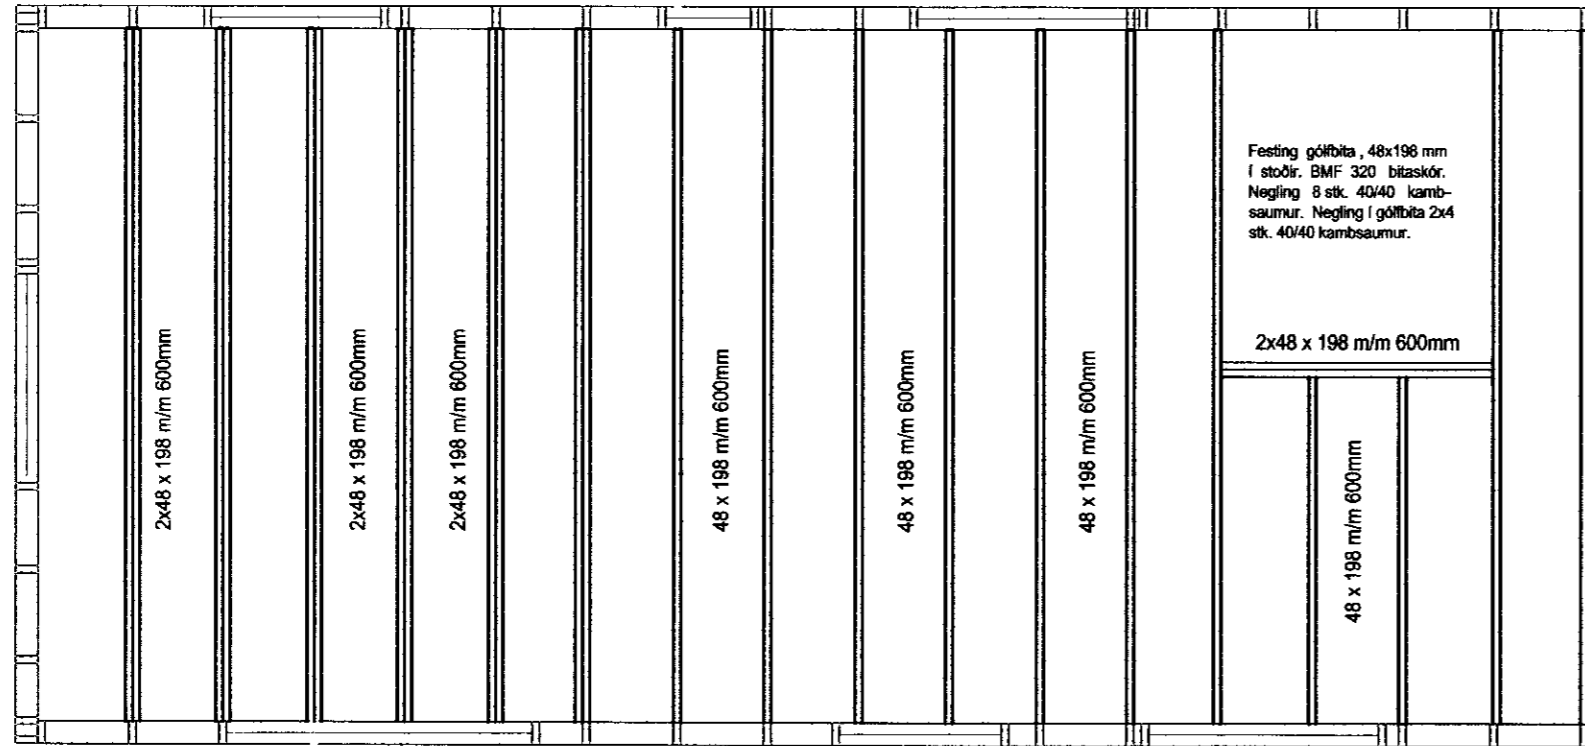


GÓLFBITAR EFRI HÆÐ 1:50

Festing gólfbita (48x198 mm) í stoðir.
BMF 320 bitaskór. Negling 8 stk. 40/40
kambsaumur. Negling í gólfbita 2x4
40/40 kambsaumur.

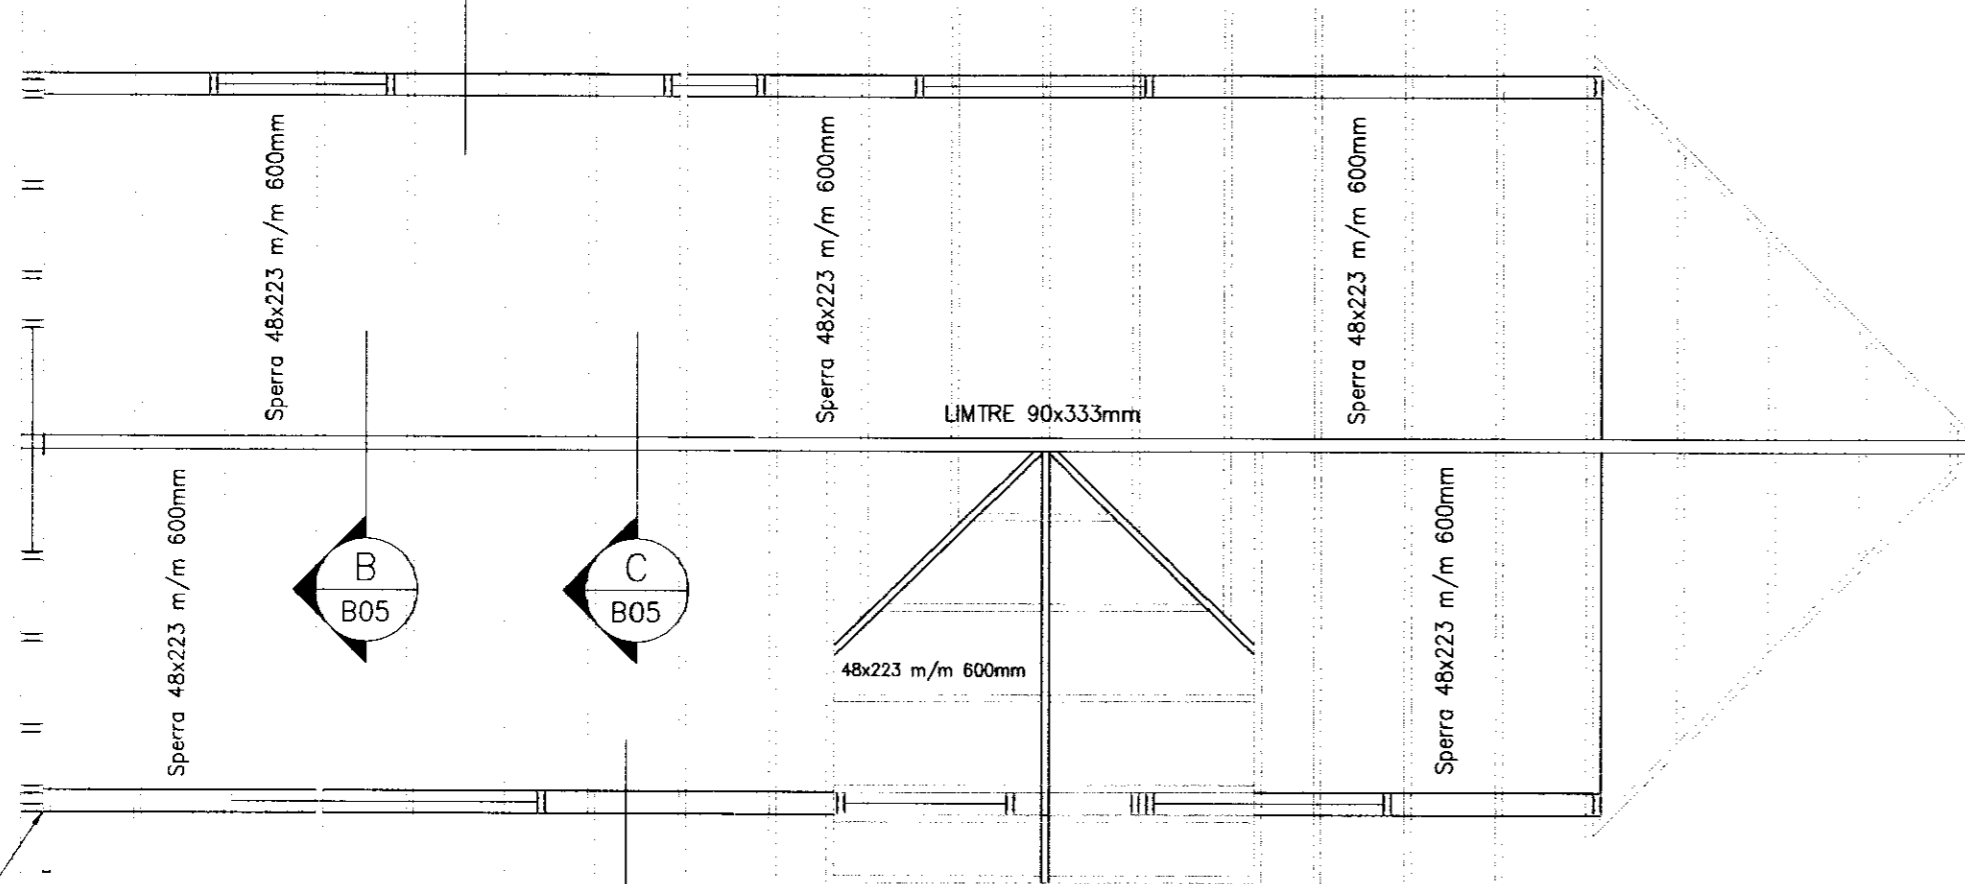

LOFTUN: Í hvert sperrubíl fara
2stk. Ø40mm PEH rör með neti.

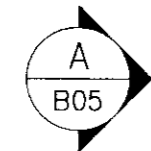

Límtré þarf ekki að ná
alla leið. Framlegja má
með 2x48x223mm sperru
efni. Sperrur má stikk-
negla í reim á þaki.

ÞAKVIRKI 1:50 ELDRI BYGGING

SKÝRINGAR

Grind 48x148 m/m 600mm er í útveggjum,
37x70mm í innveggjum. Timburstærðir eru í
mm. Grindaefni sé í gæðaflokki T10 (K18)
eða betra. Límtré sé í gæðaflokki L40. Allt
grindarefni skal þykktarhefla á kanta. Allt ó-
nefnt efni í útveggjum er 48x148 mm. Þak
er loftað með 2x40 mm PEH röri með neti
í hverju þakbili. Útveggjagrindur klæðist að
utan með 9mm krossviði, til vindstífgar og
sem vindvörn. Neglist með 28x60mm nöglum
m/m 15mm, (2" galv. m/m150). Undir bolta-
rær, sem herðast að tré, komi skífur 40x40-
x4mm. Á þö ekki við um límtré, þar má
nota hringlaga skífur Ø25mm.

Dags.	Breytingar	Nr.	Nafn
 meter Verkfræðistofa ehf Síðumúli 1, 108 Reykjavík			
ARITUN SAMREINGARHÖNNUNAR: Sími: 5678922. Gsm: 8940059 meter@meter.is, www.meter.is			
LAMBHOLTI 4, SELHÓL HÆDARENDA			
GÓLF, ÞAKVIRKI OG SKÝRINGAR			
TÖLVUSKRÁ 404-801-LAMBHOLT 4	HANNAÐ FÓ	TEIKNAD FÓ	YFIRFARID FÓ
			ÚTGÁFA 01
SAMÞYKKT Friðrik Ólafsson 2303592459	TEIKNING NR. 404-B04	MKV. 1:10	BLAD NR. B-04
DAGS. 08.03.2011		VERK NR. 404	