



SAMPYKKT
 30 MARS 2009
Ólafur Kári
 Byggingafræðingur vðr. Arnessýslu og Flóah.



SKÝRINGAR

-  Slökkvitæki
-  Reykskynjari

BYGGINGARLÝSING:

HÚS ER BYGGT ÓR 45 mm BJÁLKUM. ÖTVEGGIR ERU BJÁLKAR. LOFT ER KLETT MED PANEL, ÞAK ER TREASAR, HEIKLETT MED BORDAKLEDDINGU Á ASA. ÞAKID ER KLETT MED ÞAKSTÁLI Á ÞAKKAPPA. ÞAKRENNUR ERU SJÁANLEGAR. SÖKKLAR ERU FORSTEYPTAR ENINGAR. GÖLF ER TIMBURGÖLF Á TIMBURGRIND. GLUGGAR ERU TIMBURGLUGGAR MED TVÖFÖLDU GLERI. ALLT TREVERK SKAL FÖAVERJAST MED VÍÐURKENNDU EFNI.

FLATARMÁL HÚSS	18,8 m ²
FLATARMÁL LÓÐAR	7125 m ²
NÝTINGARHLUTFALL	0,9 %
RÚMMÁL HÚSS	63,2 m ³

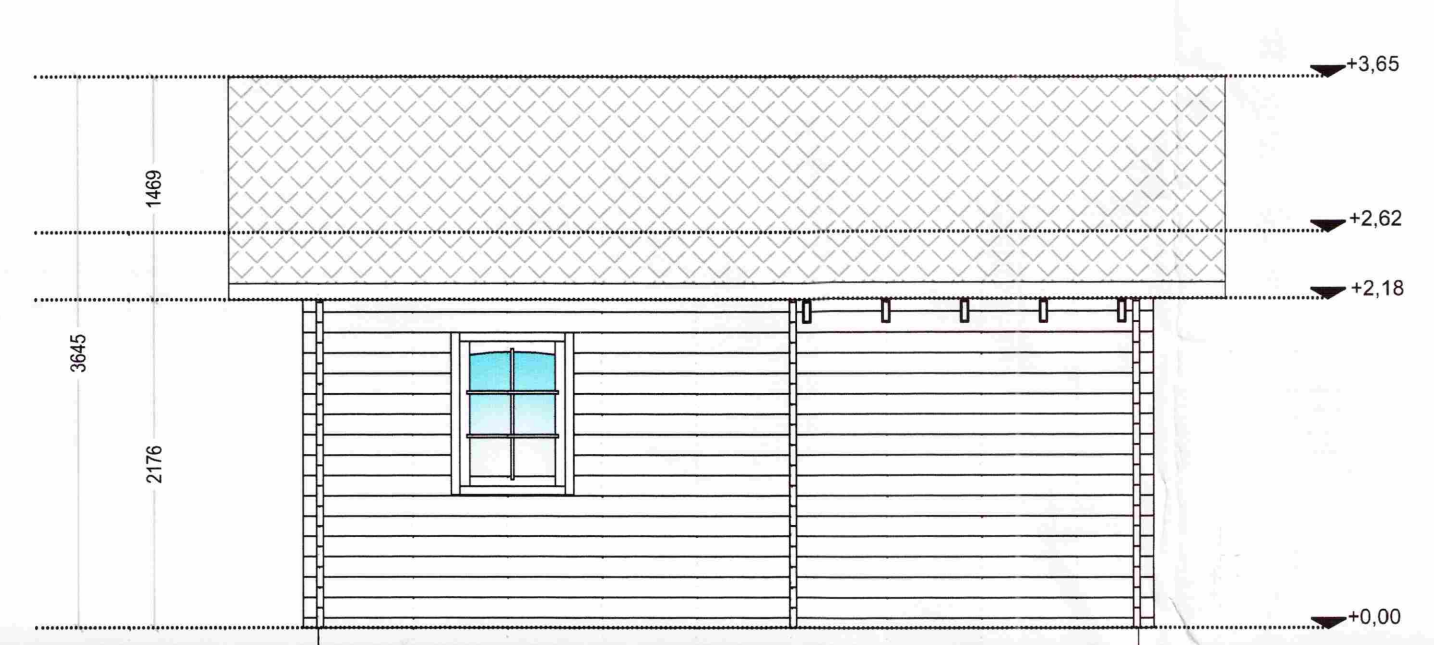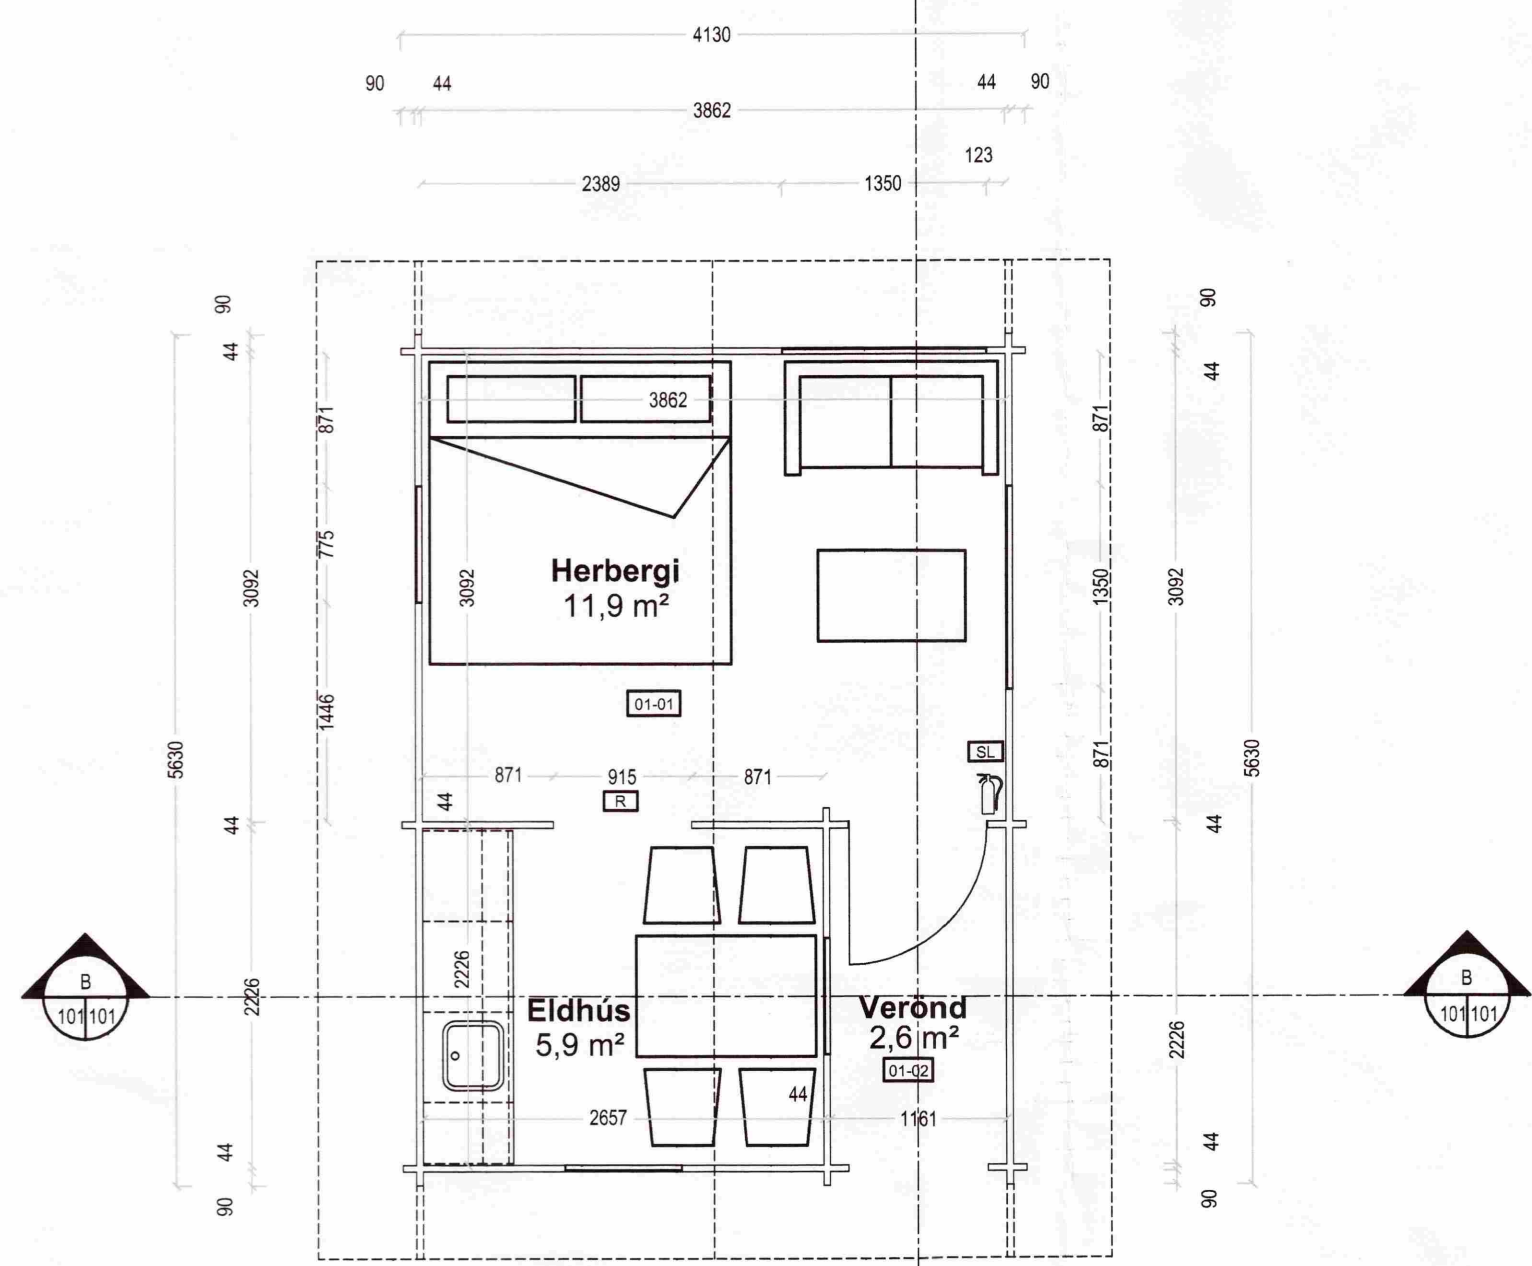

Grunnmynd
1:50



Hlió 1
1:50

Hlió 2
1:50

Snið A-A
1:50



Hlió 3
1:50

Hlió 4
1:50

Snið B-B
1:50

ÚTGÁFUFERILL					
NR.	DAGS.	SKÝRINGAR.	HA.	YF.	SÞ.
A1	3.3.2009		XC	SVa	SVa

DAGS. UNDIRSKRIFTAR: NAFN OG KT. SAMRÆMINGARHÖNNUNÐAR.

UNDIRSKRIFT SAMRÆMINGARHÖNNUNÐAR:



BREKJUSTIGUR 39, 260 REYKJANESBÆ, Sími: 422 3636,
 VEFANG: www.mannvit.is NETFANG: mannvit@mannvit.is

HEITI VERKS:

**LAMBHOLT 8,
 GRÍMSNES- OG GRAFNINGSHREPPUR**

HEITI TEIKNINGAR:
**GESTAHÚS
 GRUNNMYND
 ÚTLIT OG SNIÐ**

TEIKNAD:	XC	BLAD NR.	N. BL. NR.	TÖLVUSKRÁ:	VNR:
HANNAÐ:	XC	YFIRFARID:	3.168	TÖLVUSKRÁ:	3.141.255
DAGS. UNDIRSKRIFTAR:	3/3/09	NAFN OG KT. HÖNNUNÐAR:	MANNVIT	MKV:	1:50
UNDIRSKRIFT HÖNNUNÐAR:	Ólafur Kári	430572-0169		NR. TEIKNINGAR:	A101
				ÚTGÁFA:	A1