

**SAMPYKKT**  
 30 MARS 2009  
*Alfríður Gunnarsdóttir*  
 Byggingulitun vaxv. Amessýslu og Flóahfr.



**SKÝRINGAR**

-  **Slökkvitæki**
-  **Reykskynjari**
-  **Björgunarp**

**BYGGINGARLÝSING:**

HÓSIÐ ER BYGGT ÖR 45 mm BÚÁLKUM. ÖTVEGIR ERU BÚÁLKAR. LOFT ER KLÉTT MED PANEL. ÞAK ER TRÉASAR, HEIKLÉTT MED BORDKLÉDNINGU Á ASA. ÞAKIÐ ER KLÉTT MED ÞAKSTÁLI Á ÞAKKAPPA. ÞAKRENNUR ERU SJÁANLEGAR. SÖKKLAR ERU FORSTEYPTAR EININGAR. GÓLF ER TIMBURGÓLF Á TIMBURGRIND. GLUGGAR ERU TIMBURGLUGGAR MED TVÖFOLDU GLERI. ALLT TRÉVERK SKAL FÓAVERJAST MED VIÐURKENNDU EFNI.

FLATARMÁL HÓSS	18,8 m <sup>2</sup>
FLATARMÁL LÓÐAR	7125 m <sup>2</sup>
NÝTINGARHLUTFALL	0,9 %
RÜMMÁL HÓSS	63,2 m <sup>3</sup>

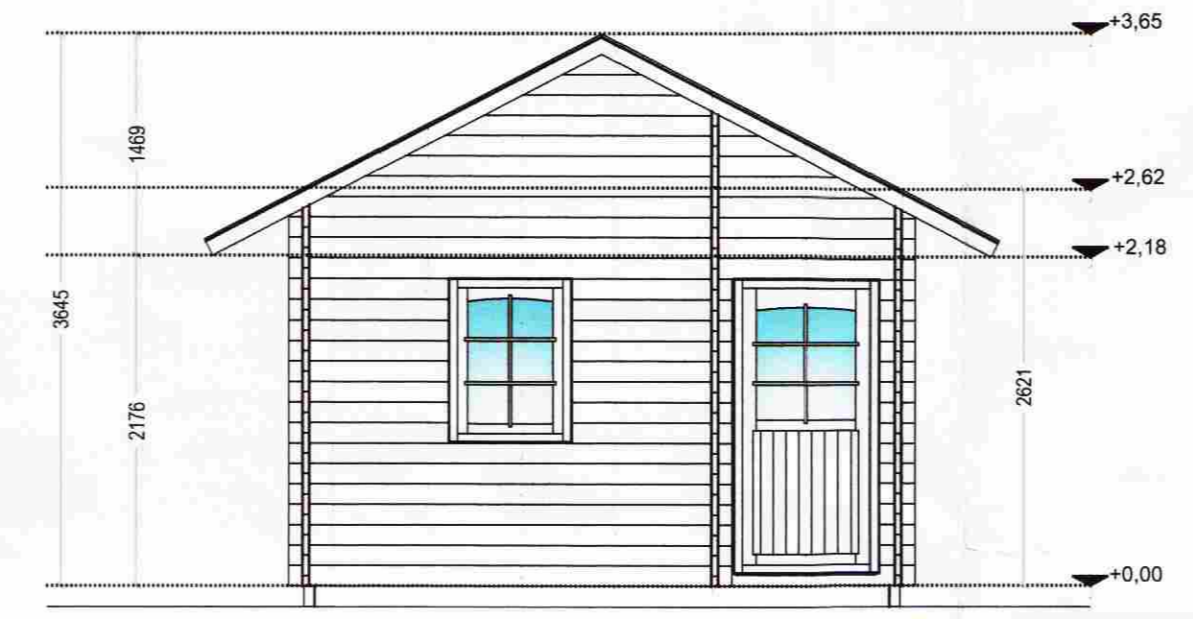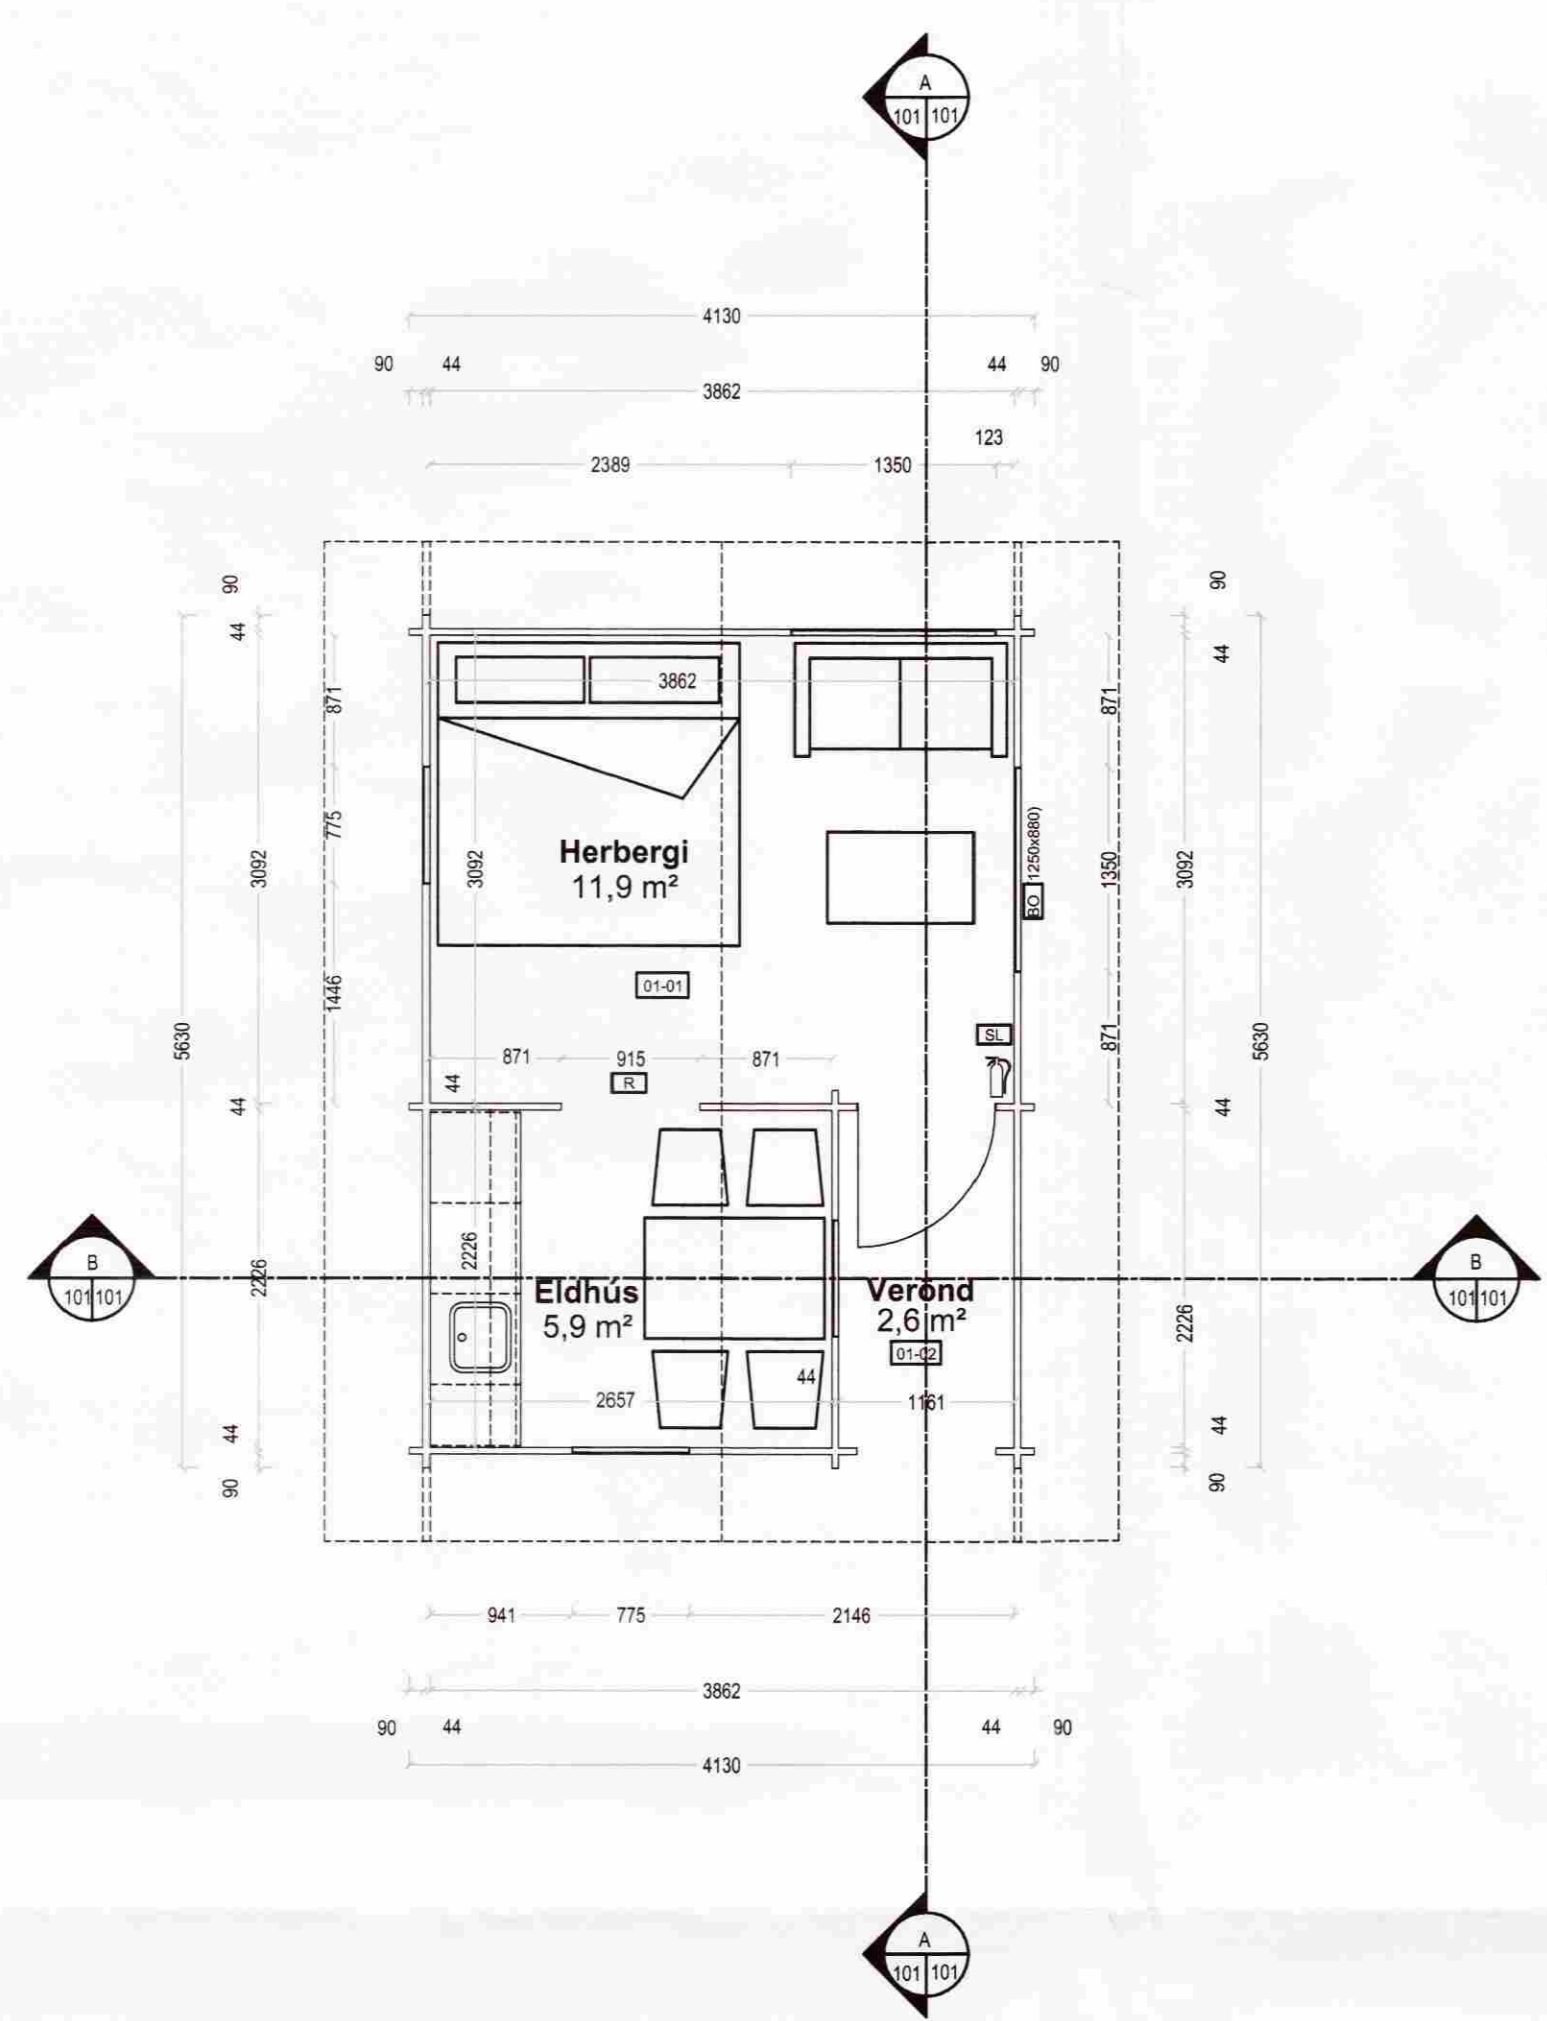

Grunnmynd  
1:50

Hlió 1  
1:50

Hlió 2  
1:50



Snió A-A  
1:50

Hlió 3  
1:50

Hlió 4  
1:50



Snió B-B  
1:50

ÚTGÁFUERILL					
NR.	DAGS.	SKÝRINGAR:	HA:	YF:	SÞ:
A1	3.3.2009		XC	SVa	SVa
A2	27.3.2009	Merking björgunarp	XC	SVa	SVa

DAGS. UNDIRSKRIFTAR: NAFN OG KT. SAMRÆMINGARHÖNNUDAR:  
 UNDIRSKRIFT SAMRÆMINGARHÖNNUDAR:



BREKKUSTÍGUR 39, 260 REYKJANESBÆ, Sími: 422 3636,  
 VEFANG: www.mannvit.is NETFANG: mannvit@mennvit.is

HEITI VERKS:  
**LAMBHOLT 8,**  
**GRÍMSNES- OG GRAFNINGSHREPPUR**

HEITI TEIKNINGAR:  
**GESTAHÚS**  
**GRUNNMYND**  
**ÚTLIT OG SNIÐ**

TEIKNAD:	XC	BLAD NR.	N. BL. NR.	TÖLVUSKRÁ:	VNR:
HANNAD:	XC	YFIRFARID:	MKV:	1:50	3.141.255
DAGS. UNDIRSKRIFTAR:	27.3.09	NAFN OG KT. HÖNNUDAR:	MANNVIT	430572-0169	<b>A101</b>
UNDIRSKRIFT HÖNNUDAR:	<i>Alfríður Gunnarsdóttir</i>	ÚTGÁFA:	A2		